
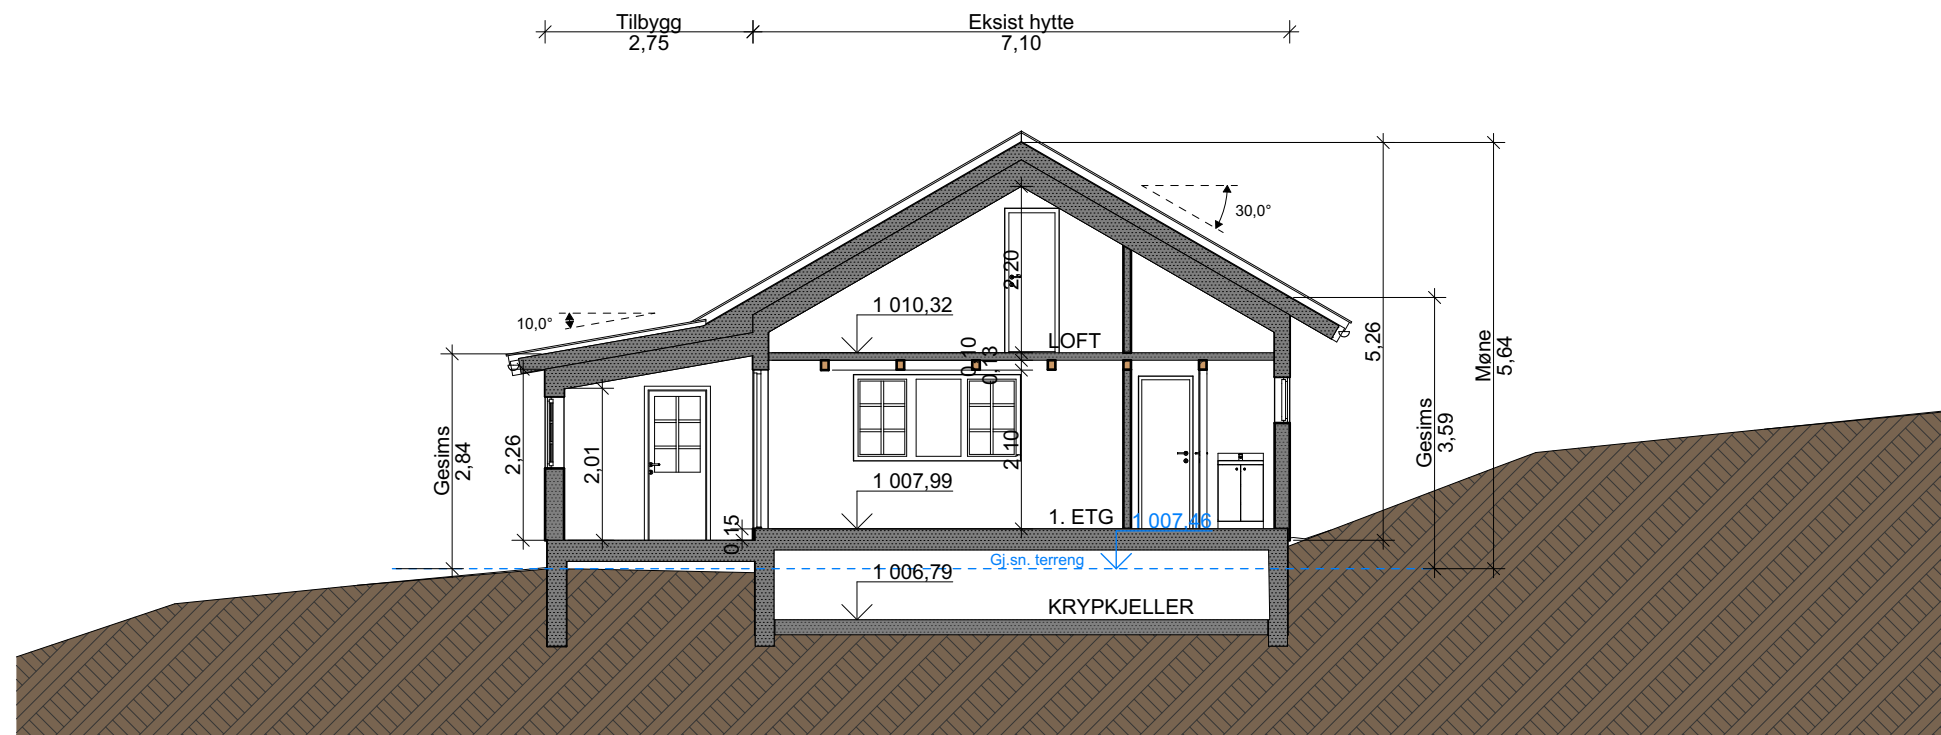


Bygn. snitt	B
1	1
2	2
3	3
100	100

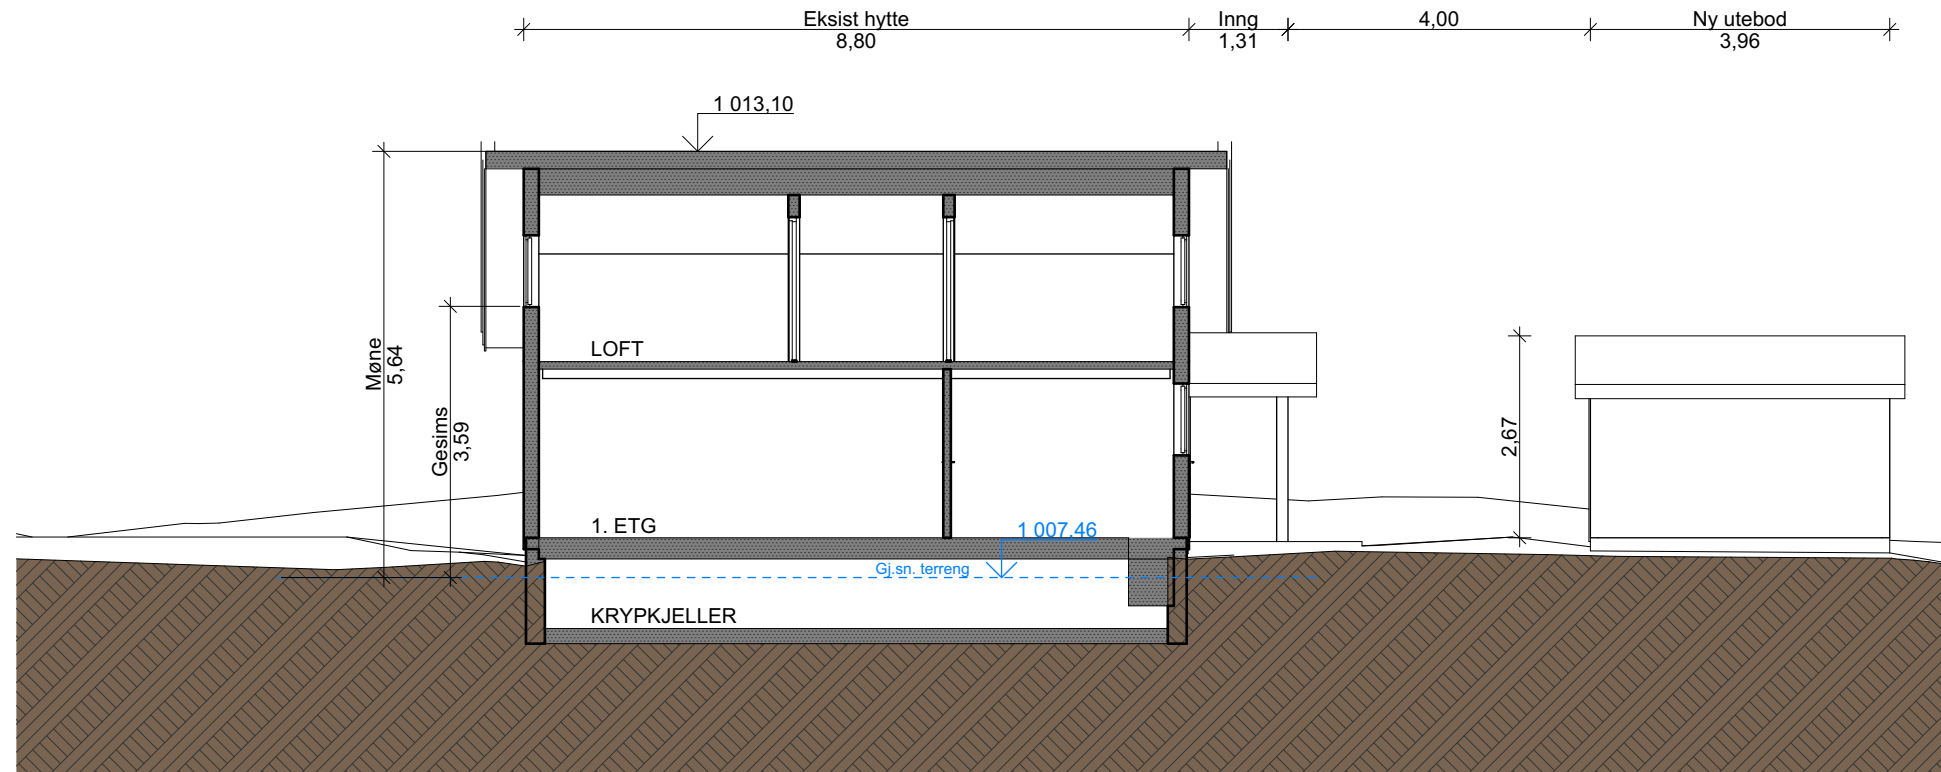

Tegningsnr.: A30-1	Rev.: 	Målestokk.: A3:												
Type tegning: Snitt A og B														
TILBYGG TIL EKSISTERENDE HYTTE														
<table><tr><td>Rev</td><td>Nr</td><td>Beskrivelse</td><td>Sign</td><td>Kontr</td><td>Dato</td></tr><tr><td colspan="6">BYGGESØKNADSTEGNINGER SKAL IKKE BENYTTES FOR BESTILLING ELLER PRODUKSJON. DETALJPROSJEKTERING KAN MEDFØRE AVVIK OG JUSTINGER FRA SØKNADSTEGNINGER.</td></tr></table>			Rev	Nr	Beskrivelse	Sign	Kontr	Dato	BYGGESØKNADSTEGNINGER SKAL IKKE BENYTTES FOR BESTILLING ELLER PRODUKSJON. DETALJPROSJEKTERING KAN MEDFØRE AVVIK OG JUSTINGER FRA SØKNADSTEGNINGER.					
Rev	Nr	Beskrivelse	Sign	Kontr	Dato									
BYGGESØKNADSTEGNINGER SKAL IKKE BENYTTES FOR BESTILLING ELLER PRODUKSJON. DETALJPROSJEKTERING KAN MEDFØRE AVVIK OG JUSTINGER FRA SØKNADSTEGNINGER.														
Fase: SØKNAD														
b o x s boxs arkitektstudio as		Alfheim 24 1384 Asker 66 78 60 60 post@boxs.no www.boxs.no												
Prosjekt: 26014 Bjørkelivegen 9 3593 Ustaoset Gnr/bnr: 52/452		N												
Tiltakshaver: Heidi U Steinrem og Georg Edelmann		Sign.: HAH Kontroll: PPF Dato: 23.04.2026 Målestokk: A3												
Tegningsnr.: A30-1	Rev.: 	Filbane: N:\PROSJEKTER\2026\26014 - Bjørkelivegen 9\01 Arbeidsfiler\boxs\26014 - Bjørkelivegen 9.dgn												
Type tegning: Snitt A og B														
© Boxs Arkitektstudio AS har eiendomsrett til materiale utarbeidet av selskapet, kopiering eller bruk av disse tegningene er forbudt uten skriftlig samtykke Oppdragsgiver har bruksrett til materiale utarbeidet av Selskapet til gjennomføring av prosjektet. Materialet utarbeidet av Selskapet kan ikke benyttes til andre oppdrag eller overleveres til andre uten Selskapets skriftlige samtykke.														

© **Boxs Arkitektstudio AS** har eiendomsrett til materiale utarbeidet av selskapet, kopiering eller bruk av disse tegningene er forbudt uten skriftlig samtykke

Oppdragsgiver har bruktsett til materiale utarbeidet av Selskapet til gjennomføring av prosjektet. Materialet utarbeidet av Selskapet kan ikke benyttes til andre oppdrag eller overleveres til andre uten Selskapets skriftlige samtykke.