
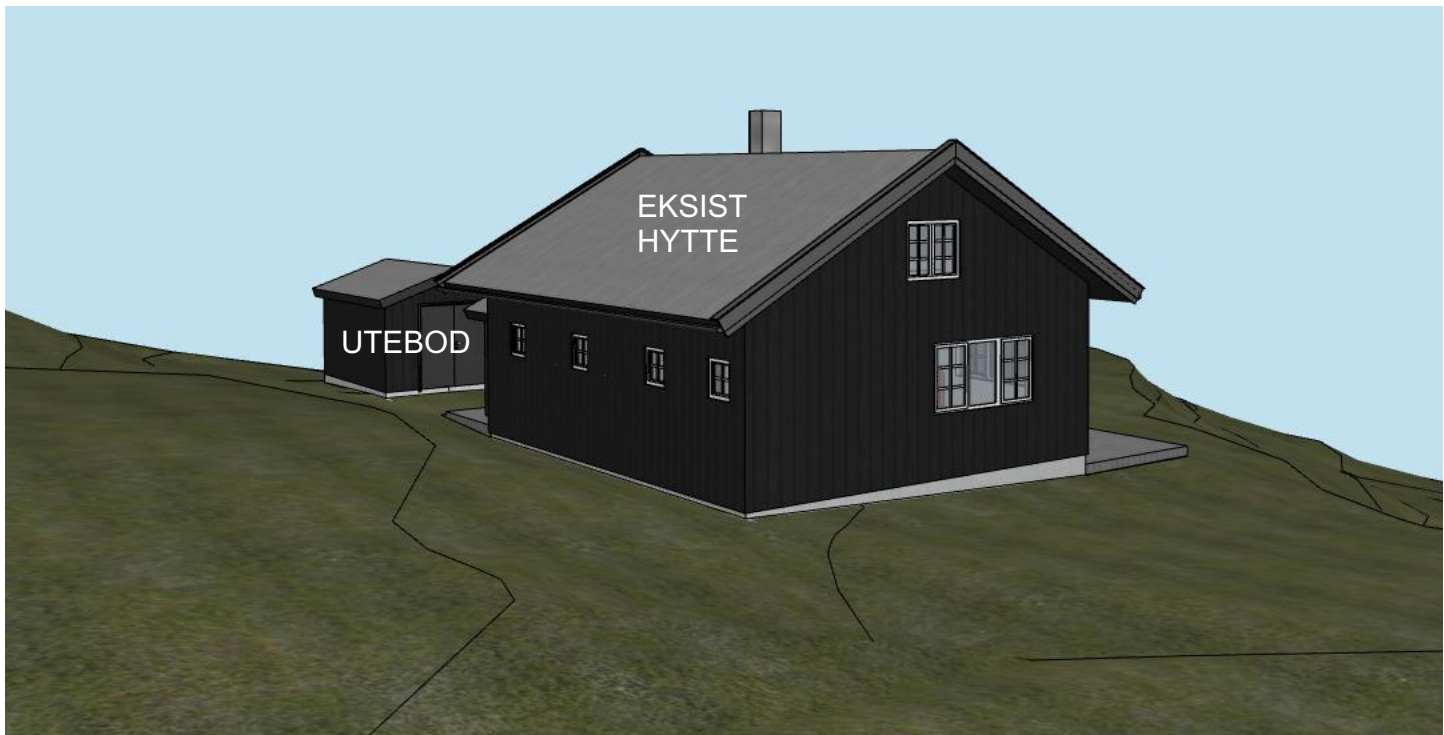


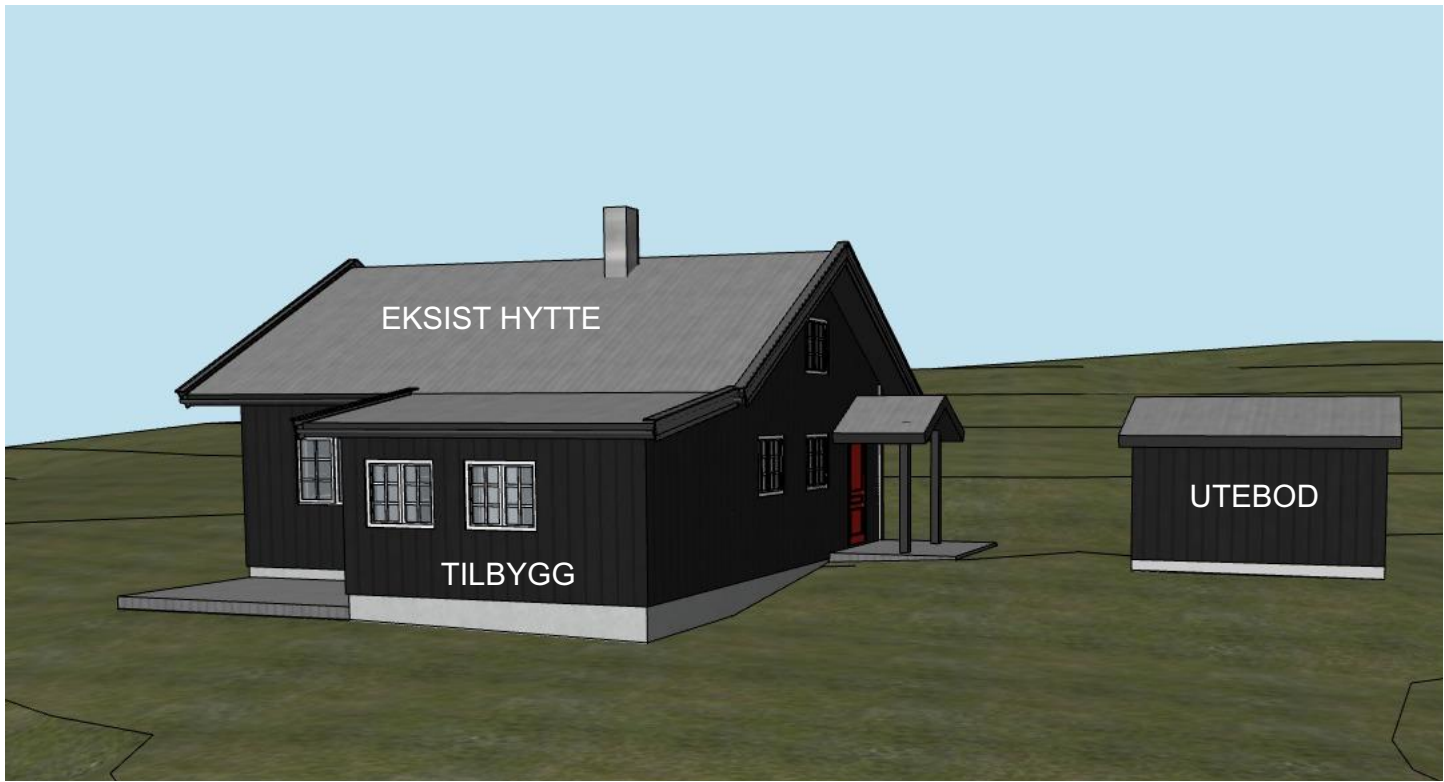

TILBYGG TIL EKSISTERENDE HYTTE

BYGGESØKNADSTEGNINGER SKAL IKKE BENYTTES FOR BESTILLING ELLER PRODUKSJON. DETALJPROSJEKTERING KAN MEDFØRE AVVIK OG JUSTERINGER FRA SØKNADSTEGNINGER.						Prosjekt: 26014 Bjørkelivegen 9 3593 Ustaoset Gnr/bnr: 52/452			Sign.: HAH Kontroll: PPF Dato: 23.04.2026 Målestokk: A3 1:200, 1:		
			Rev Nr Beskrivelse Sign Kontr Dato			Tiltakshaver: Heidi U Steinrem og Georg Edelmann			Filbane:\N\PROSJEKTE R\2 0 2 6\26014 - Bjørkelivegen 9\01 Arbeidsfiler\boxs\26014 - Bjørkelivegen 9.pln		
Fase: SØKNAD			N			Tegningsnr.: Rev.: Type tegning: Illustrasjoner			© Boxs Arkitektstudio AS har eiendomsrett til materiale utarbeidet av selskapet, kopiering eller bruk av disse tegningene er forbudt uten skriftlig samtykke Oppdragsgiver har bruksrett til materiale utarbeidet av Selskapet til gjennomføring av prosjektet. Materialet utarbeidet av Selskapet kan ikke benyttes til andre oppdrag eller overleveres til andre uten Selskapets skriftlige samtykke.		
b o x s			Alfheim 24 1384 Asker 66 78 60 60 post@boxs.no www.boxs.no								
boxs arkitektstudio as											