



Geilovegen 61-63 - Eks. Fasade Nord og Vest

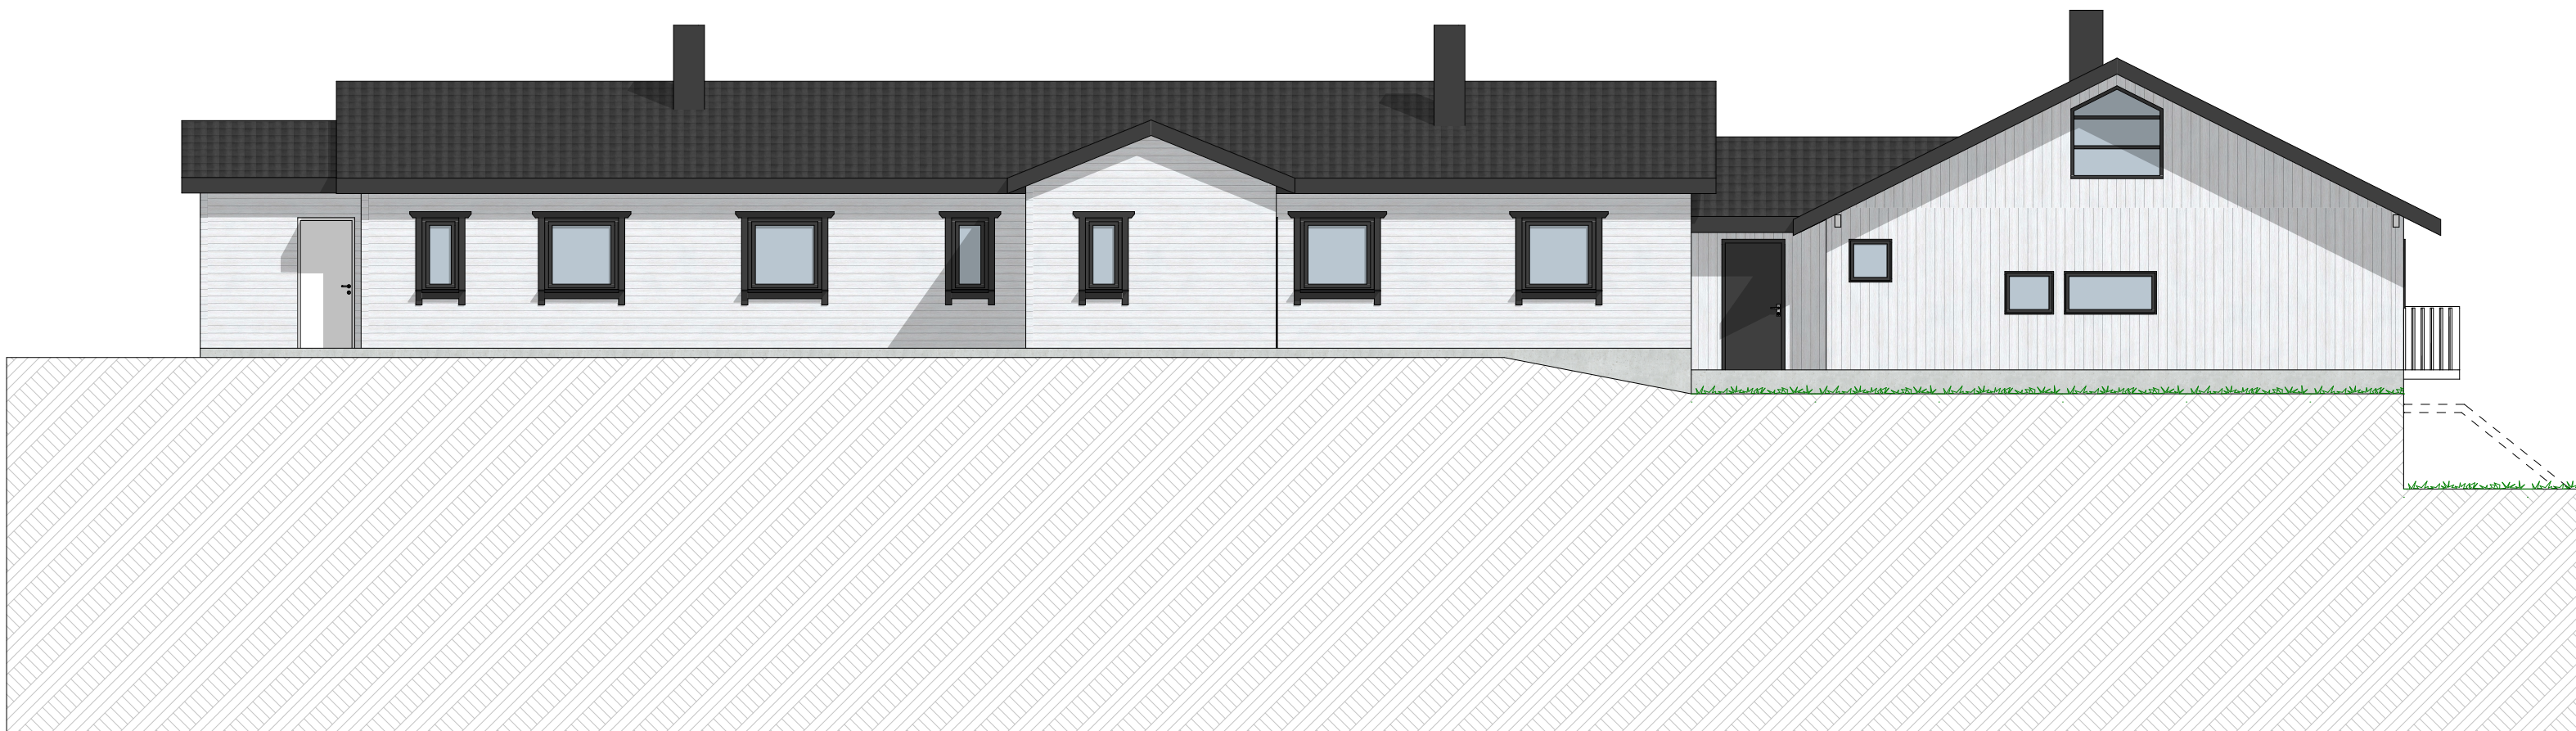

1:100 Fasade Nord

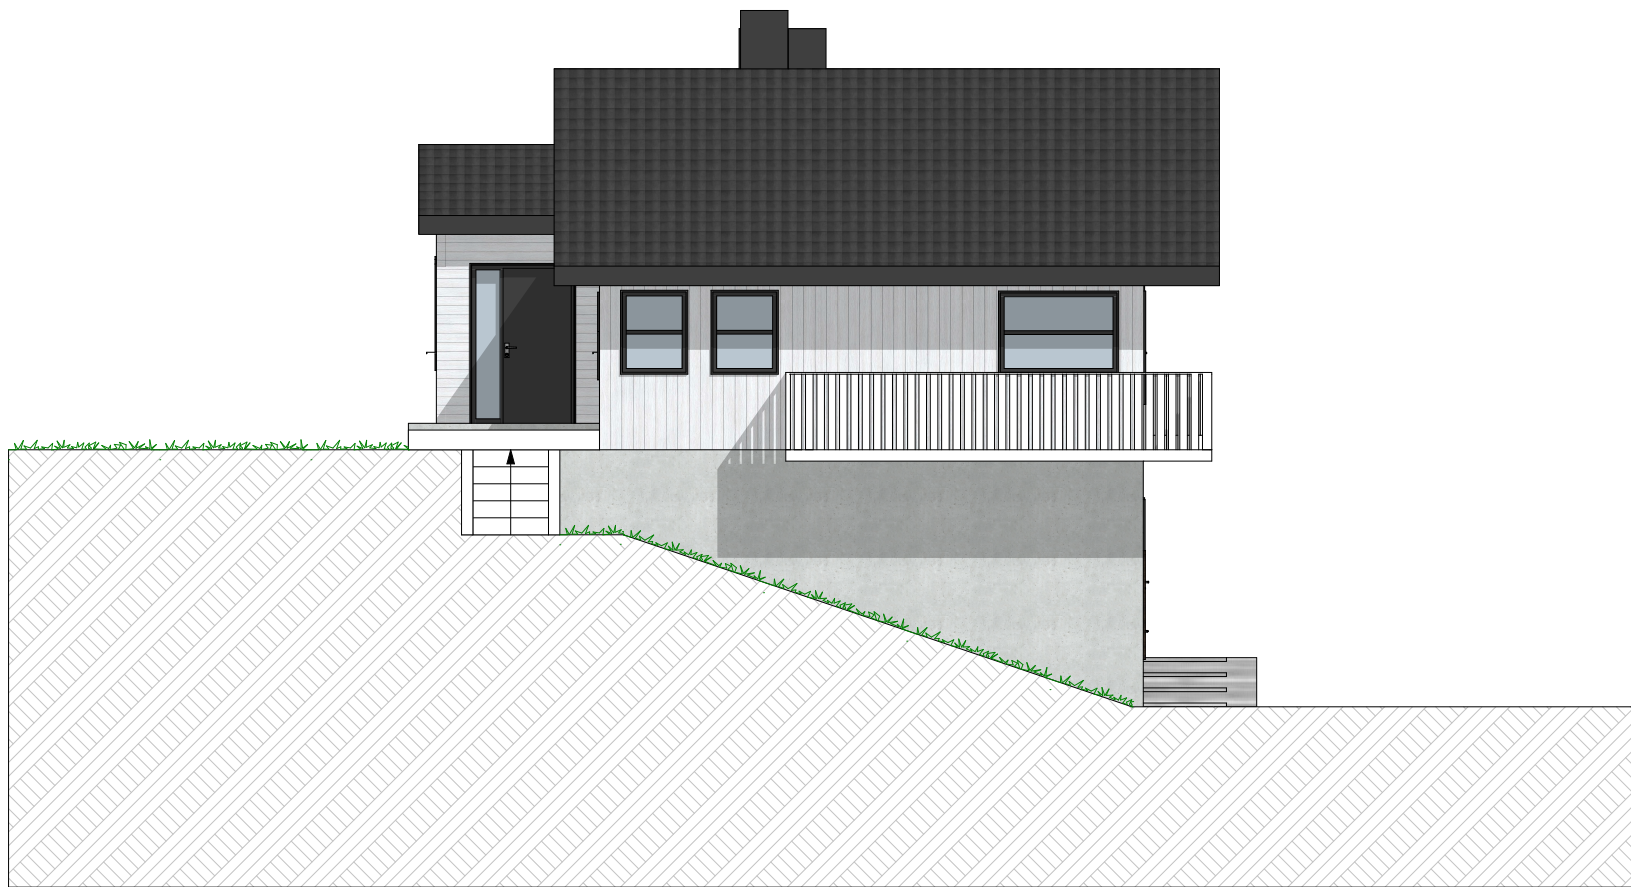

1:100 Fasade Vest

Tegningsnr.. A40-1		Revisjon nr.. A		
Type tegning Eks. Fasade Nord og Vest				
A Søknad om rammetillatelse		14.01.26	AL	RE
Rev	Beskrivelse	Dato	Sign	Kontr
Lokalisering:				
N				
Prosjekteringsgruppen				
● ARK : Merkantilbygg AS			Colbjørnsens gate 1 0256 Oslo Tlf.: 45231825 al@merkantilbygg.no	
Fase				
Byggesak				
Tiltakshaver		Kontroll prosjekt.		
Geilovegen 61-63 AS		Sign.. AL	Kontroll RE	
Prosjekt		Dato		
Geilovegen 61-63		26.09.2025		
3580 Geilo		Målestokk		
		1:100		
Gnr./Bnr.:				
64/64				
Tegningsnr.:				
A40-1				
Type tegning:				
Eks. Fasade Nord og Vest				