
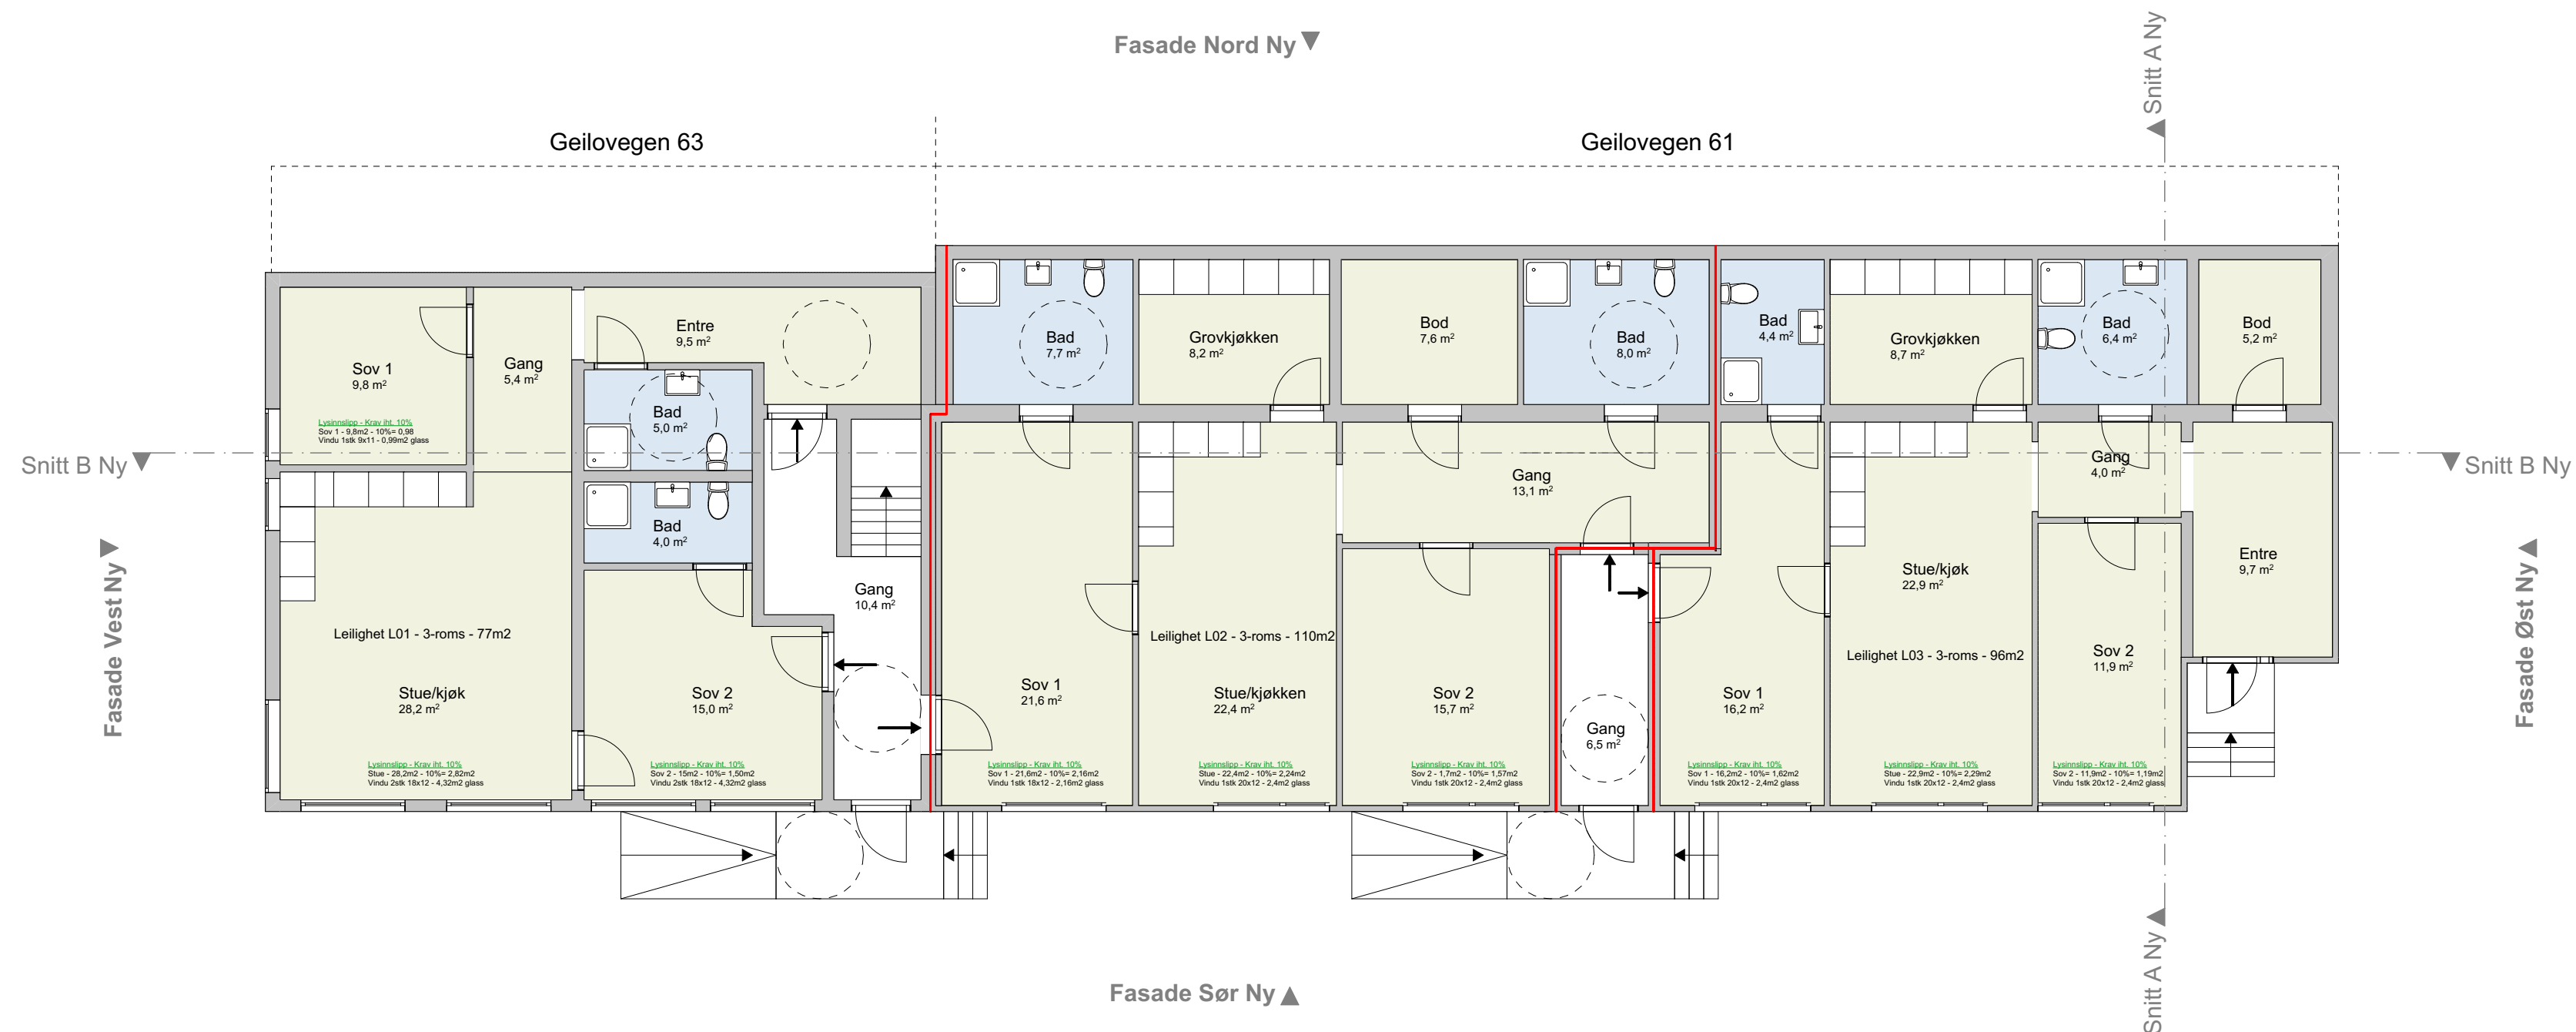


Geilovegen 61-63 - Ny Plan 1. etasje

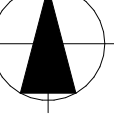

Tegningsnr.. A20-6		Revisjon nr.. A	
Type tegning Ny. Plan 1. etasje			
A Søknad om rammetillatelse		14.01.26	AL RE
Rev	Beskrivelse	Dato	Sign. Kontr
Lokalisering:			
N  			
Prosjekteringsgruppen			
ARK : Merkantilbygg AS		Colbjørnsens gate 1 0256 Oslo Tlf.: 45231825 al@merkantilbygg.no	
Fase			
Byggesak			
Tiltakshaver		Kontroll prosjekt.	
Geilovegen 61-63 AS		Sign..	Kontroll
Prosjekt		AL	RE
Geilovegen 61-63 3580 Geilo		Dato	
		26.09.2025	
		Målestokk	
Gnr./Bnr.:			
64/64			
Tegningsnr.:			
A20-6			
Type tegning:			
Ny. Plan 1. etasje			