


Geilovegen 61-63 - Ny Fasade Sør og Øst

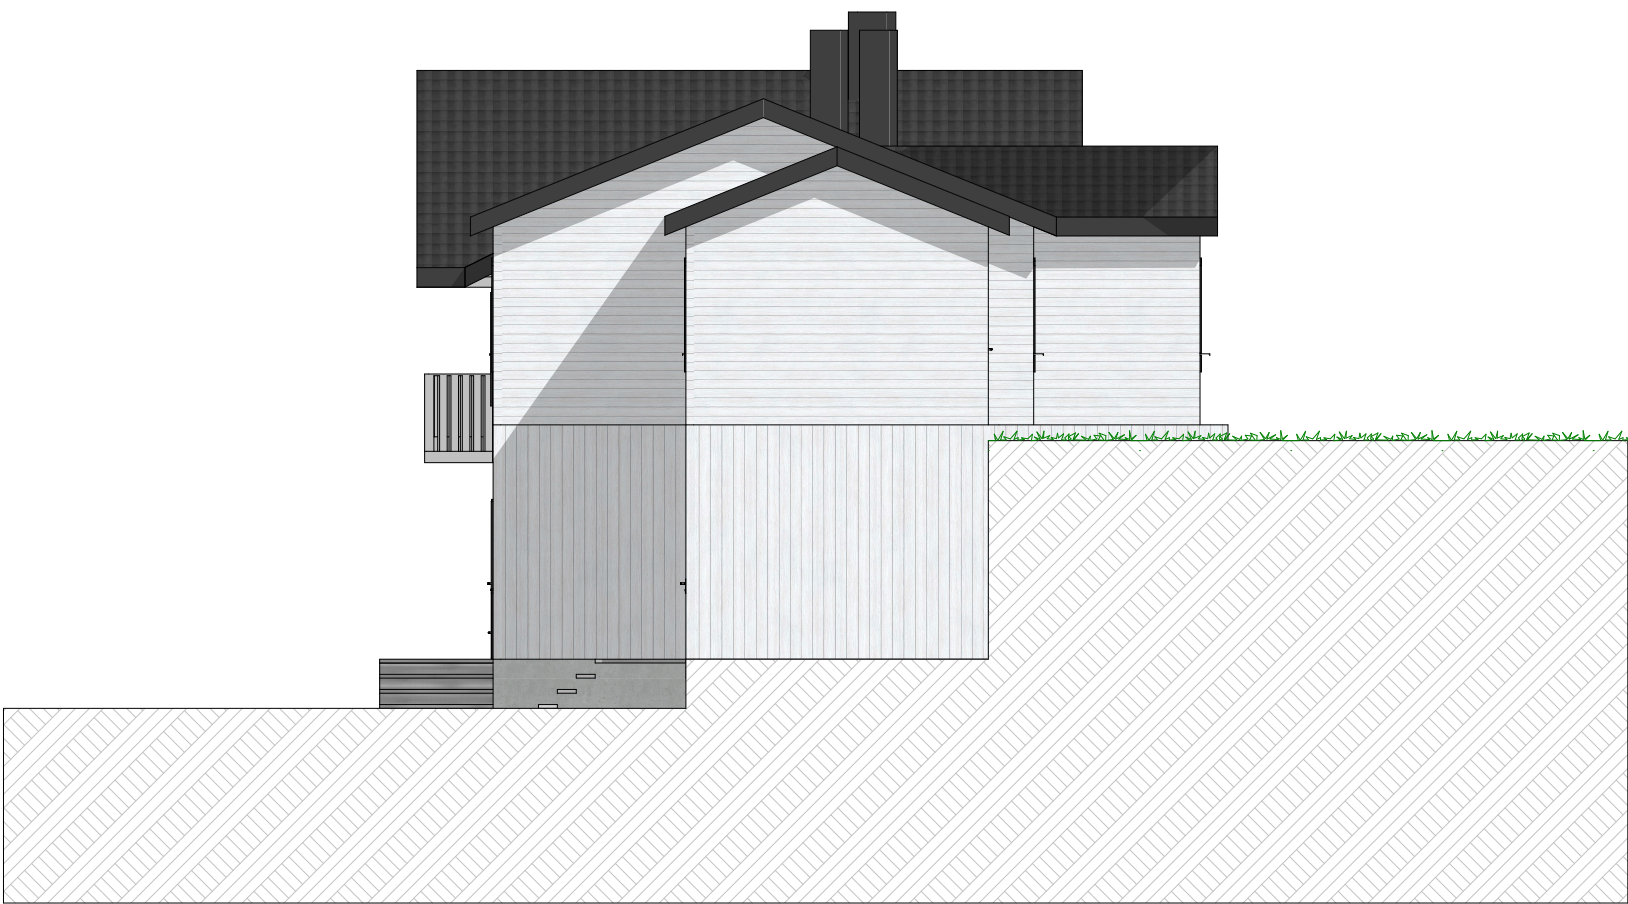

1:100 Fasade Sør Ny



1:100 Fasade Øst Ny

Tegningsnr.. A40-4		Revisjon nr.. A	
Type tegning Ny. Fasade Sør og Øst			
A Søknad om rammetillatelse		14.01.26	AL RE
Rev	Beskrivelse	Dato	Sign Kontr
Lokalisering:			
N			
Prosjekteringsgruppen			
● ARK : Merkantilbygg AS		Colbjørnsens gate 1 0256 Oslo Tlf.: 45231825 al@merkantilbygg.no	
Fase			
Byggesak			
Tiltakshaver		Kontroll prosjekt.	
Geilovegen 61-63 AS		Sign..	Kontroll
		AL	RE
Prosjekt		Dato	
Geilovegen 61-63 3580 Geilo		26.09.2025	
		Målestokk	
Gnr./Bnr.:			
64/64			
Tegningsnr.:			
A40-4			
Type tegning:			
Ny. Fasade Sør og Øst			