


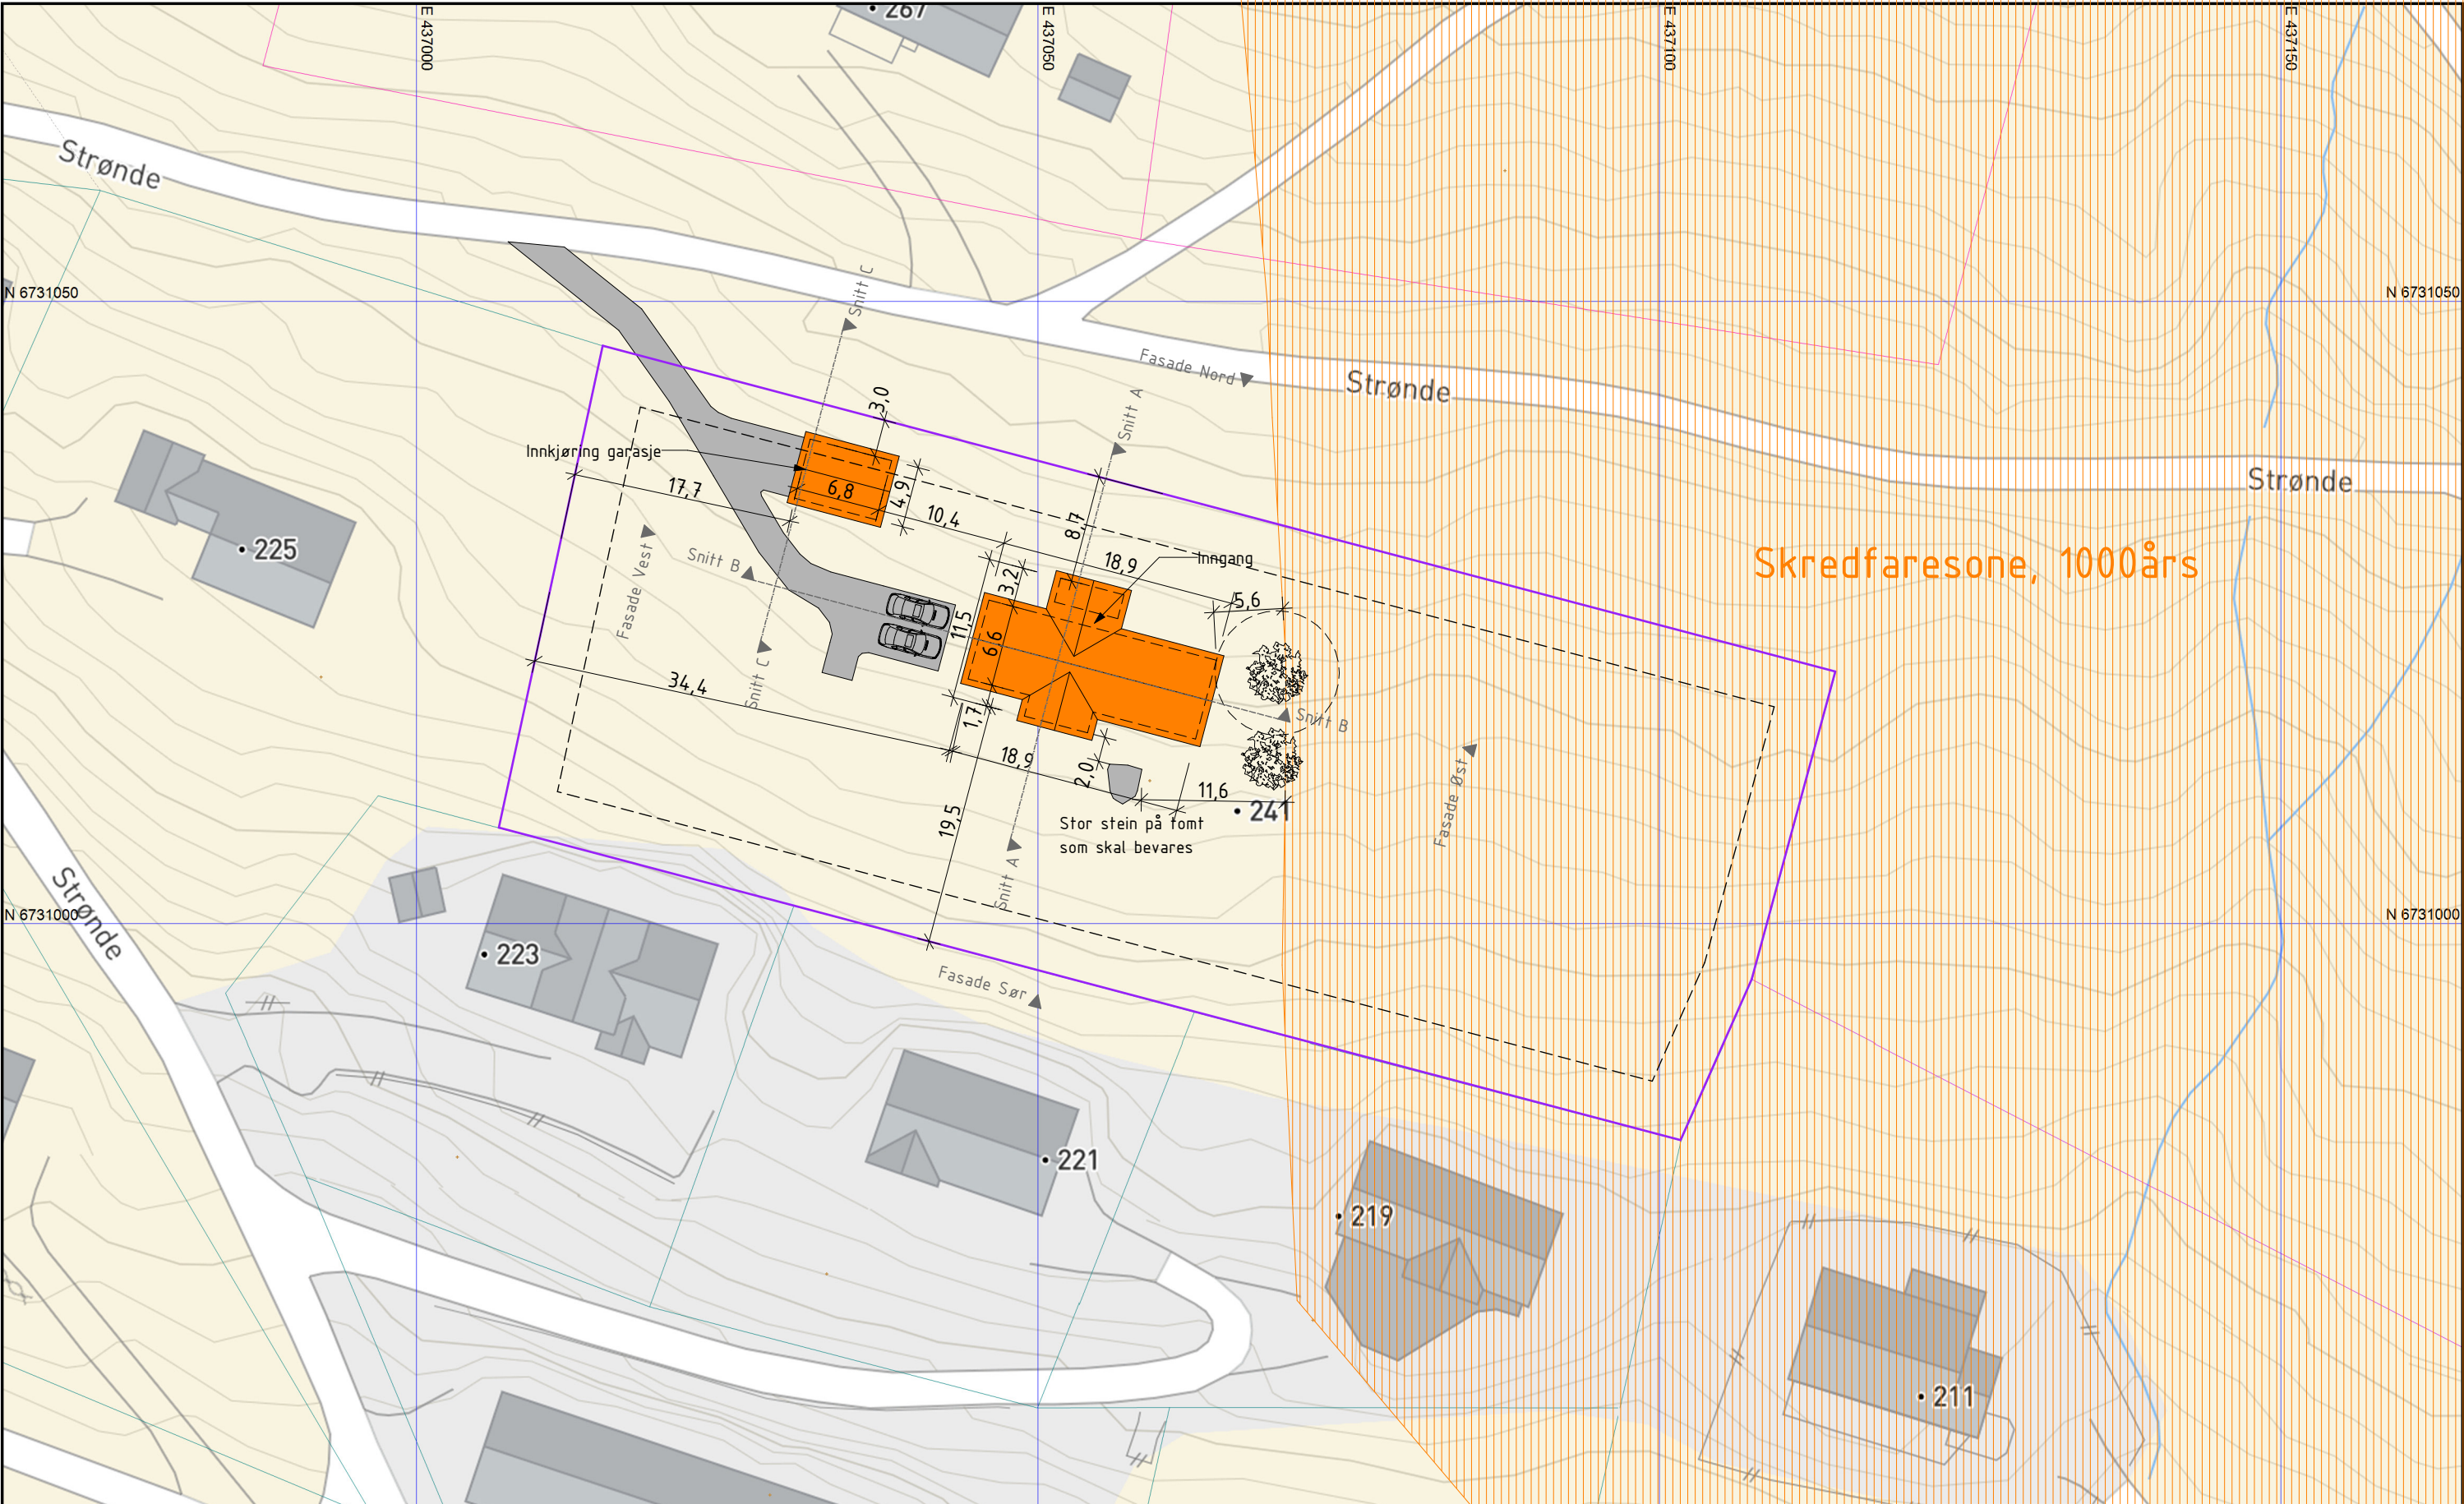




© 2026 Norkart AS/Geovekst og kommunene/NASA, Meti © Mapbox © OpenStreetMap

Graving	Fylling	Massebalanse
292 m3	117 m3	-175 m3 (masseoverskudd), hytte
78 m3	10 m3	-68 m3 (masseoverskudd), garasje

ÅLHYTTA
SKILLER SEG UT VED Å PASSE INN

www.aalhytta.no

Dato: 06.02.2026	Tegnet av: HK	Godkjent: ...	Målestokk: 1:500	Situasjonsplan
Prosjektnr.: L0000				
Martin Hay Gnr/bnr 42/134 Hol kommune				Tegn.nr.: A20.1
Henvisning:		"Ålhytta er en beskyttet merkevare og all kopiering er forbudt"		

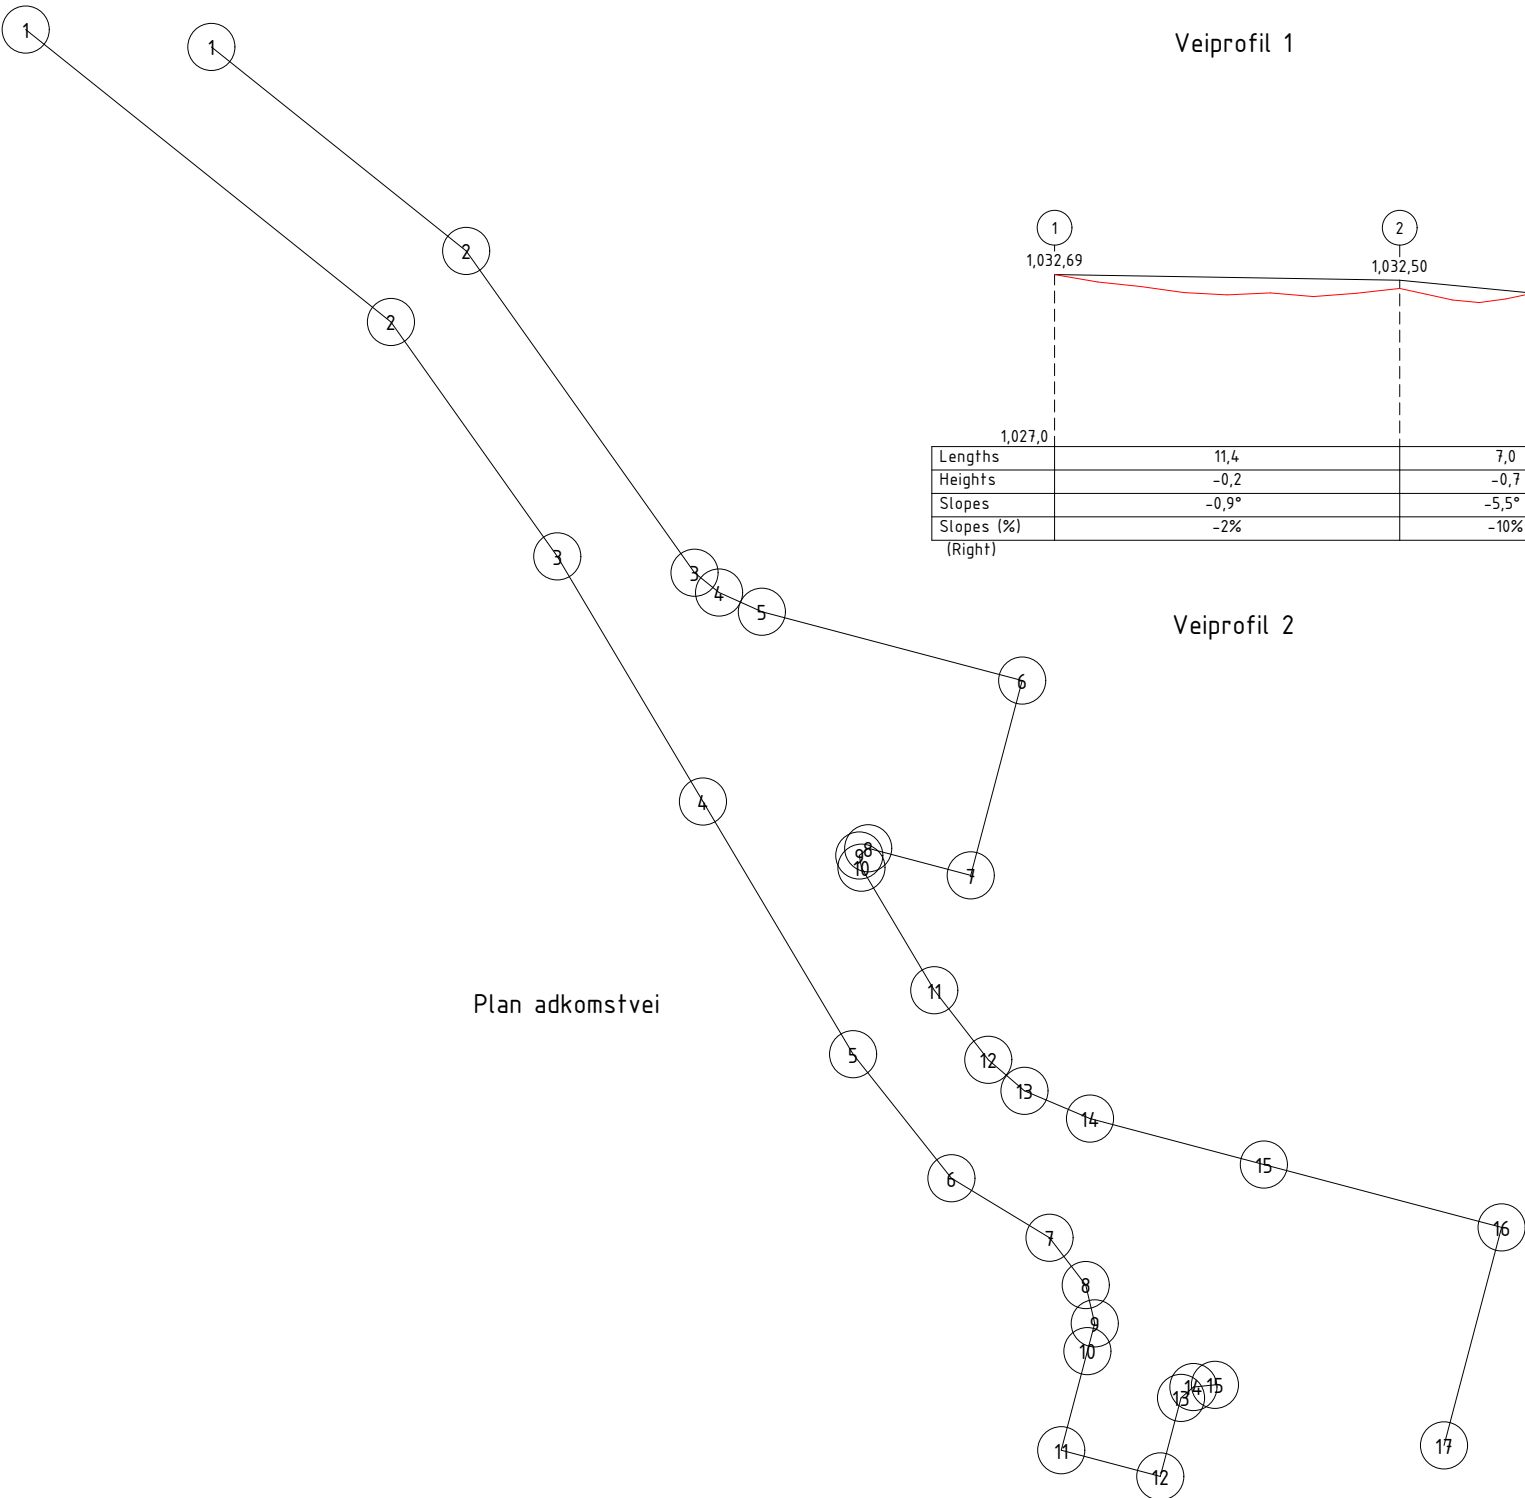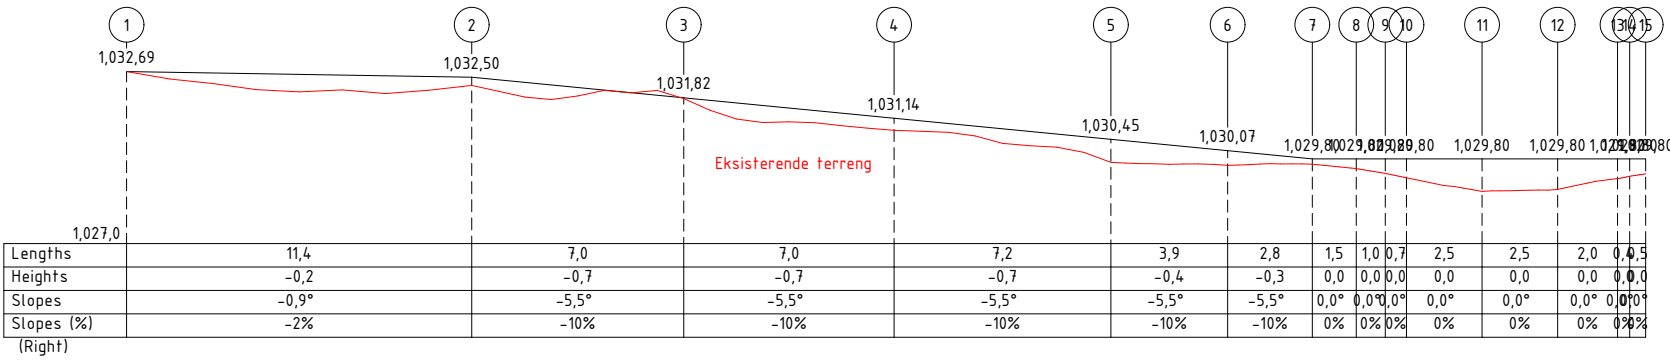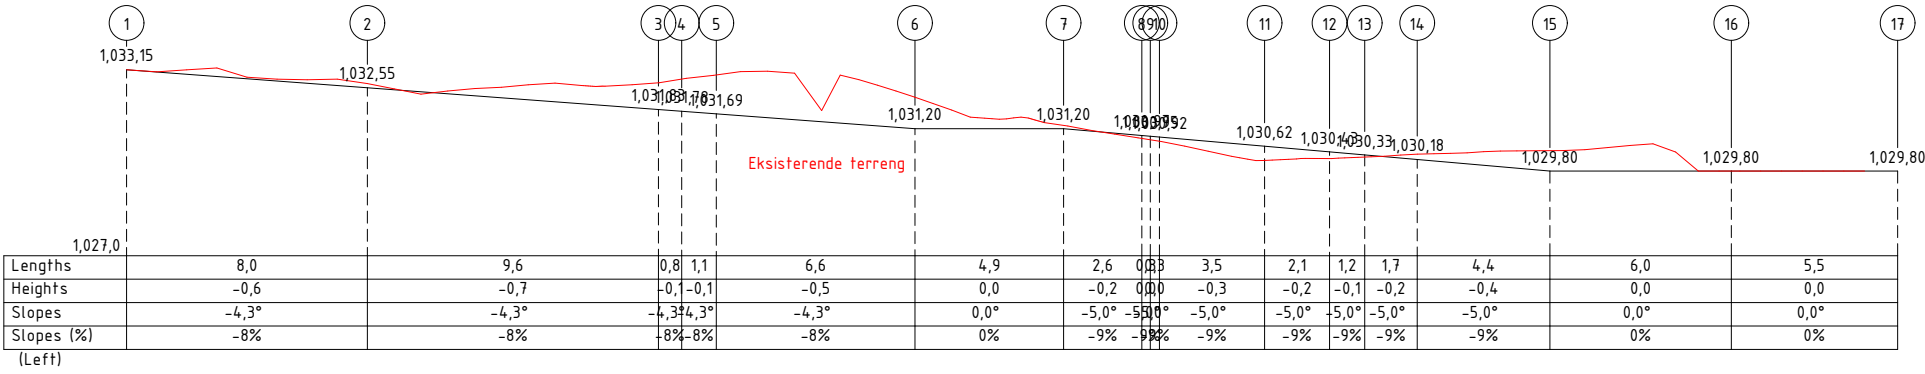

Graving 45 m3
Fylling 25 m3
Massebalanse -20 m3 (masseoverskudd)

ÅLHYTTA

SKILLER SEG UT VED Å PASSE INN

Date: 06.02.2026

Tegnet av: HK

Godkjent: ...

Målestokk:

Prosjektnr.: L0000

Martin Hay
Gnr/bnr 42/134
Hol kommune


Hensvisning:

Ålhytta er en beskyttet merkevare og all kopiering er forbudt


www.aalhytta.no

Plan adkomstvei


Tegn.nr.: A20.2

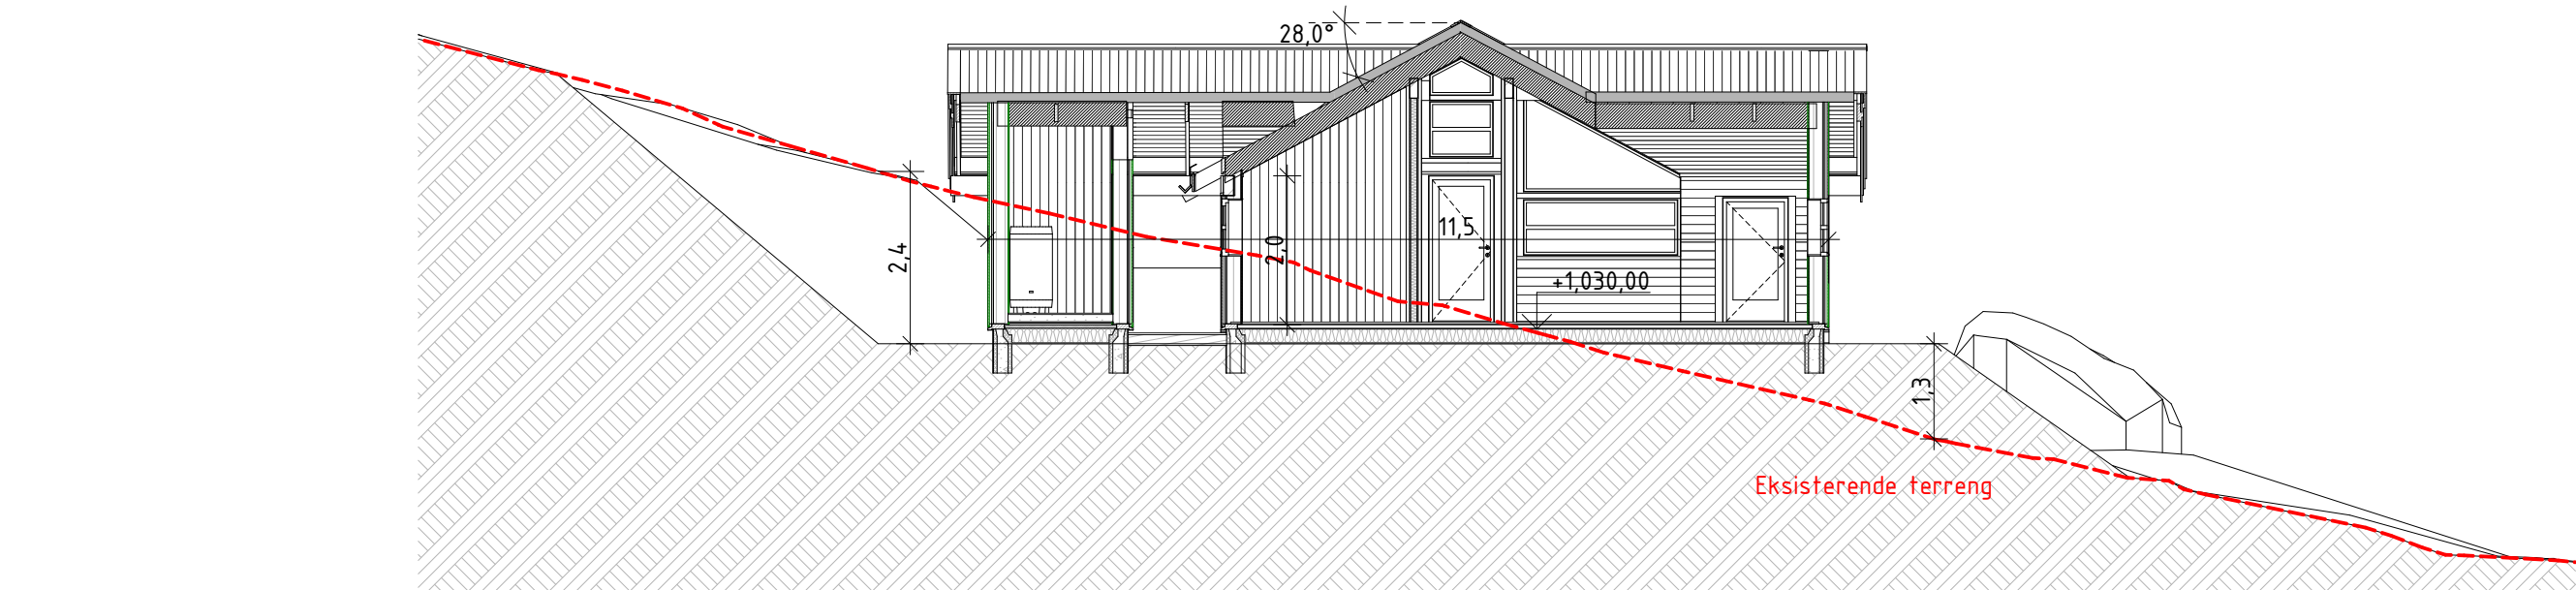

1:100 Snitt A

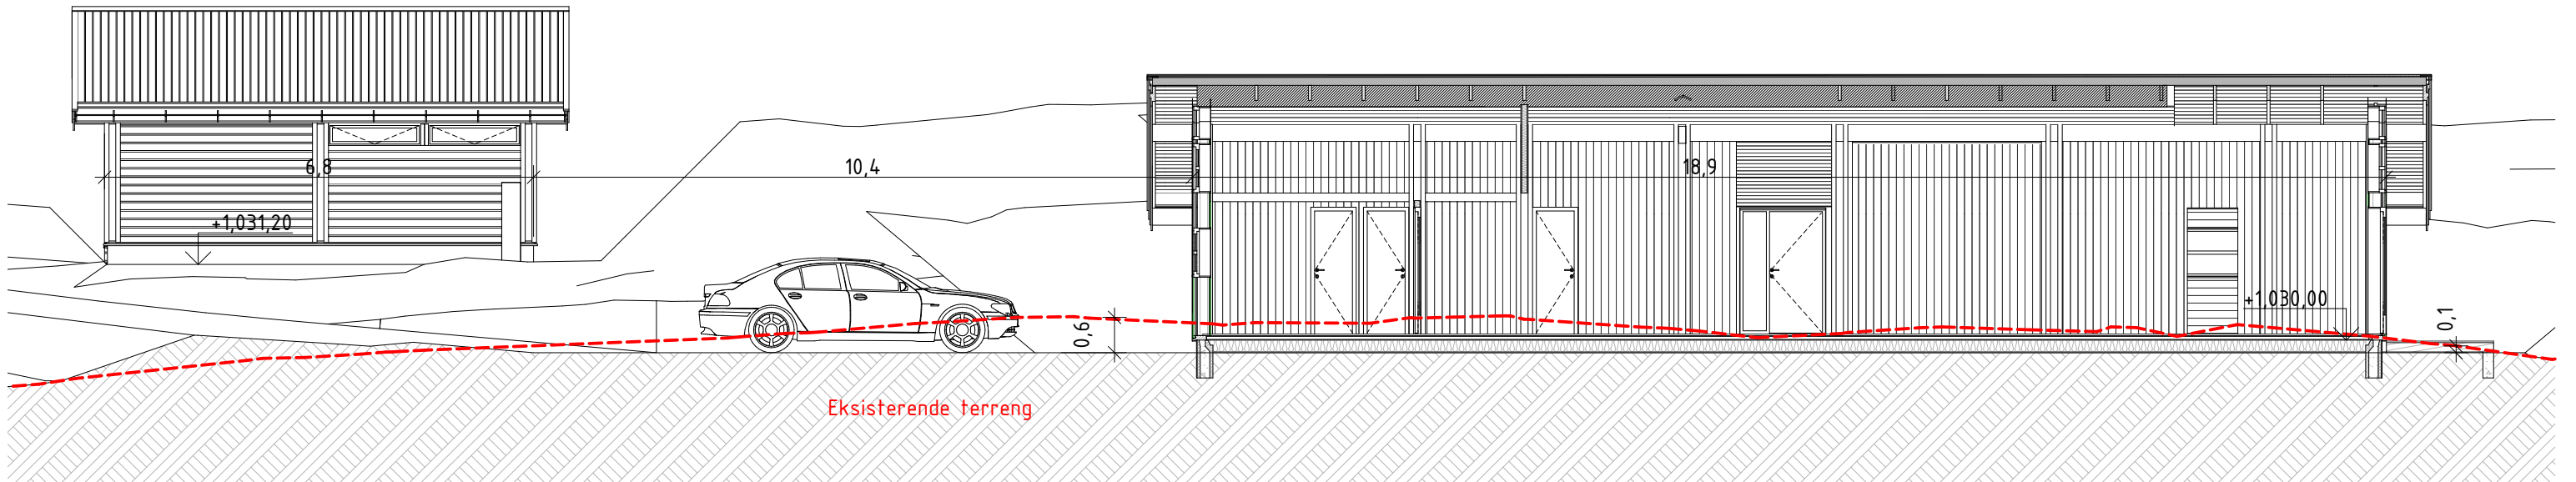

1:100 Snitt B

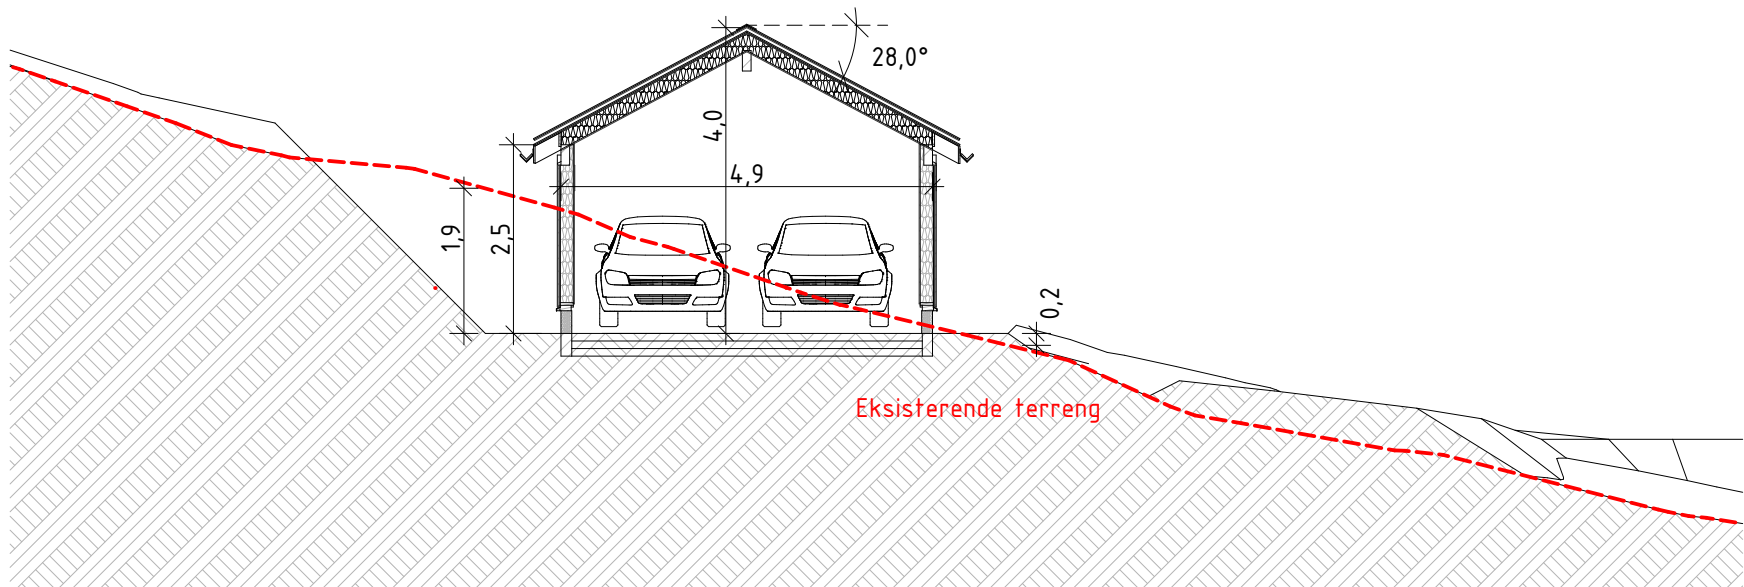


1:100 Snitt C

ÅLHYTTA  © SKILLER SEG UT VED Å PASSE INN				www.aalhytta.no	
Date: 06.02.2026	Tegnet av: HK	Godkjent: ...	Målestokk: 1:100	Snitt	
Prosjektnr.: L0000					
Martin Hay Gnr/bnr 42/134 Hol kommune				Tegn.nr.: A30.1	
Henvisning:		"Ålhytta er en beskyttet merkevare og all kopiering er forbudt"			



1:200 Fasade Vest

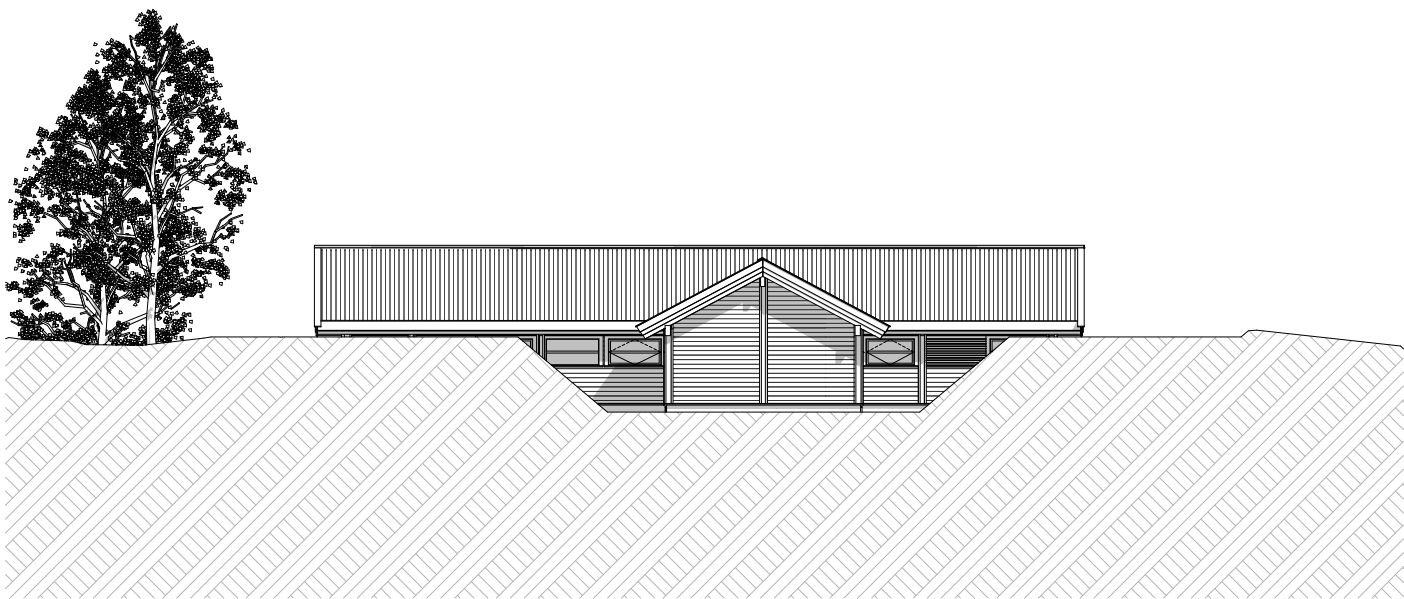

1:200 Fasade Nord

ÅLHYTTA  ©				www.aalhytta.no	
SKILLER SEG UT VED Å PASSE INN					
Dato: 06.02.2026	Tegnet av: HK	Godkjent: ...	Målestokk:	Fasade Nord og Vest	
Prosjektnr.: L0000			1:200		
Martin Hay Gnr/bnr 42/134 Hol kommune				Tegn.nr.: A40.1	
Henvisning:		"Ålhytta er en beskyttet merkevare og all kopiering er forbudt"			




1:200 Fasade Sør



1:200 Fasade Øst

ÅLHYTTA  ©				www.aalhytta.no	
SKILLER SEG UT VED Å PASSE INN					
Dato: 06.02.2026	Tegnet av: HK	Godkjent: ...	Målestokk: 1:200	Fasade Sør og Øst	
Prosjektnr.: L0000			Tegn.nr.: A40.2		
Martin Hay Gnr/bnr 42/134 Hol kommune					
Henvisning:		"Ålhytta er en beskyttet merkevare og all kopiering er forbudt"			

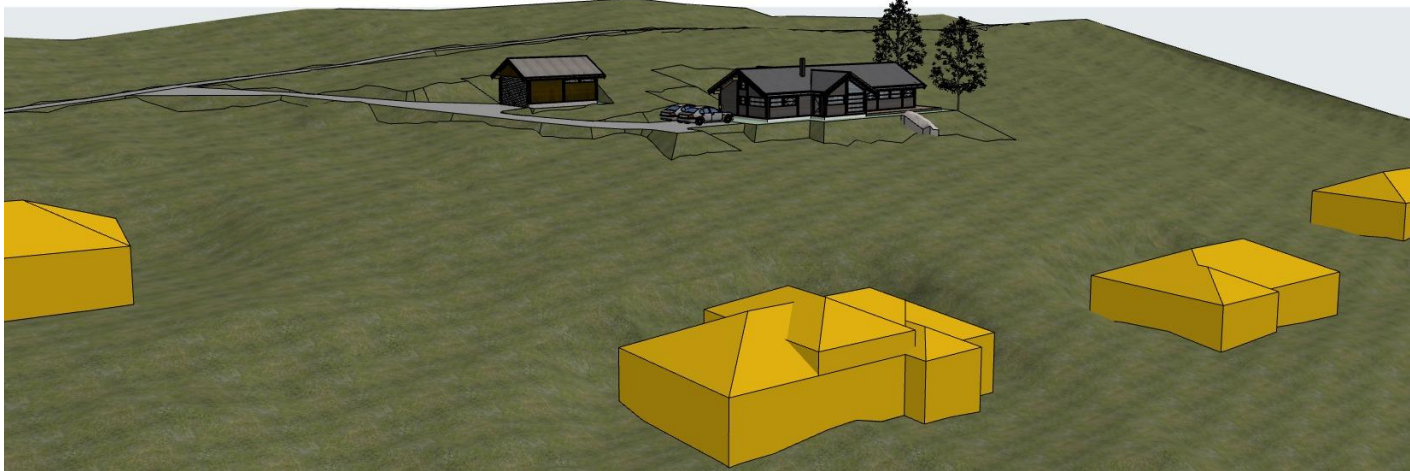

ÅLHYTTA  ©					
SKILLER SEG UT VED Å PASSE INN				www.aalhytta.no	
Dato: 06.02.2026	Tegnet av: HK	Godkjent: ...	Målestokk:	Illustrasjoner	
Prosjektnr.: L0000					
Martin Hay Gnr/bnr 42/134 Hol kommune				Tegn.nr.:	A50.1
Henvisning:		"Ålhytta er en beskyttet merkevare og all kopiering er forbudt"			