




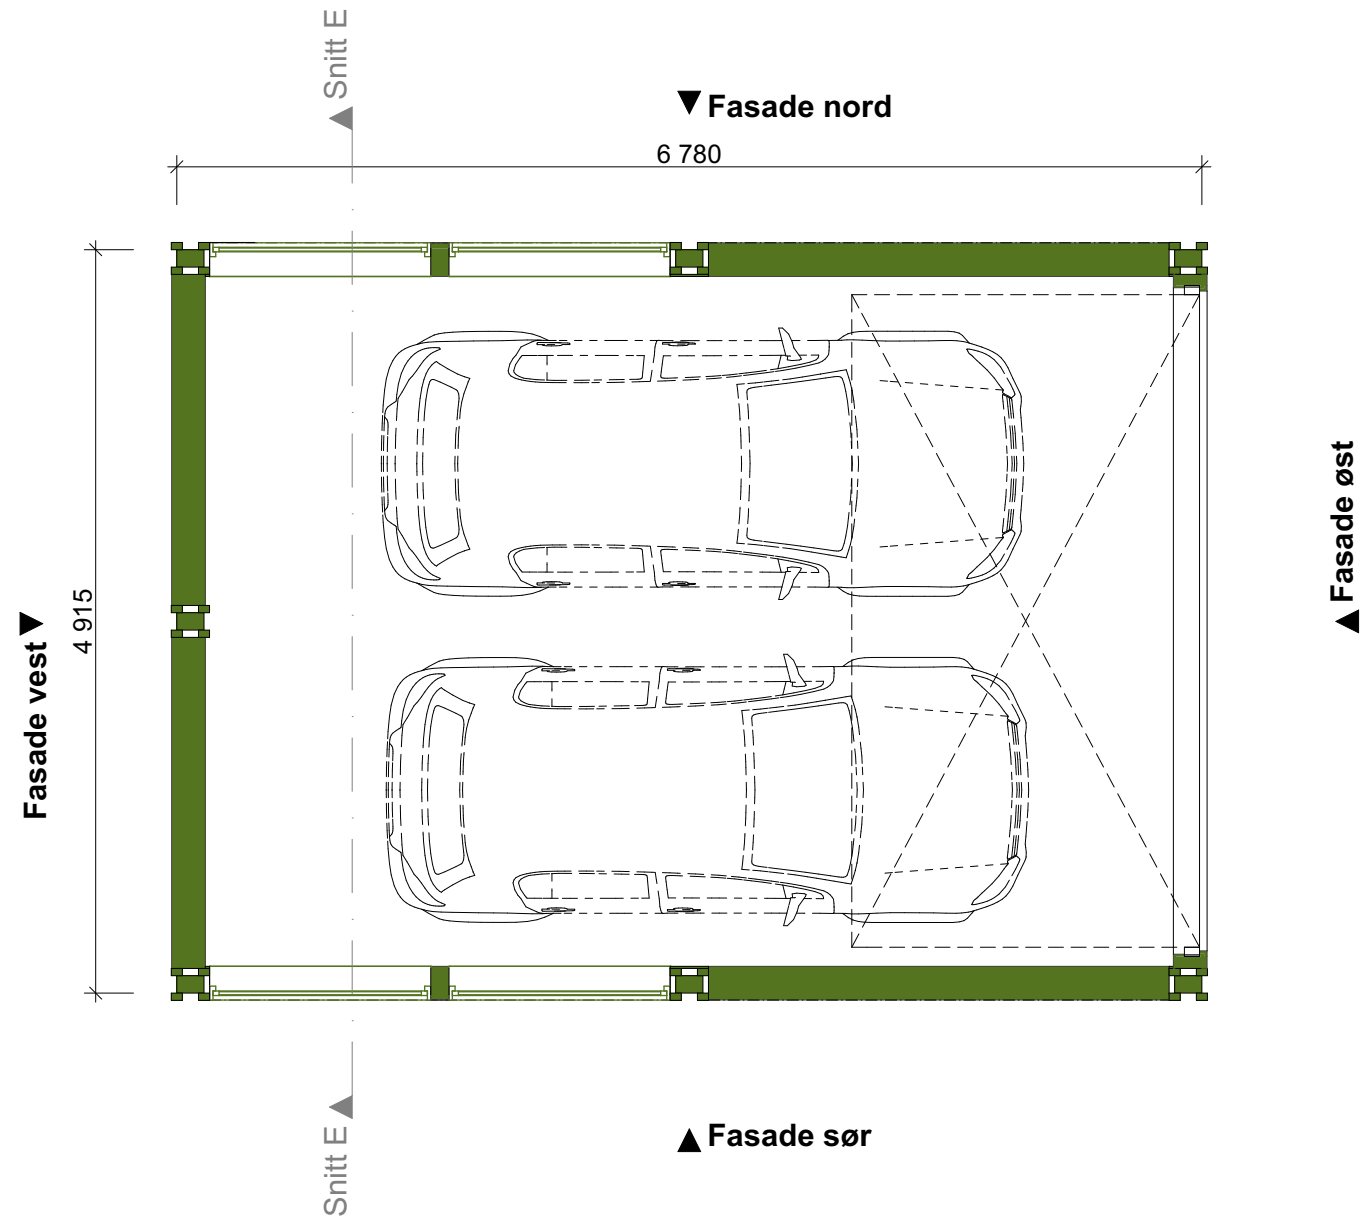


ÅLHYTTA  ©				www.aalhytta.no			
DESIGN SOM STANDARD SIDEN 1966							
Dato: 03.05.2018	Tegnet av: R.B.	Godkjent:	Målestokk:	Plan - Garasje			
Prosjektnummer:			1:50				
Garasje for: Rasmussen og Hay Gnr 42, bnr 134, Hol kommune				BYA:	34m ²	BRA:	29m ²
				Tegn.nr.: C20-43			
Henvisning: 2017-534 - 201			"Ålhytta er en beskyttet merkevare og all kopiering er forbudt"				

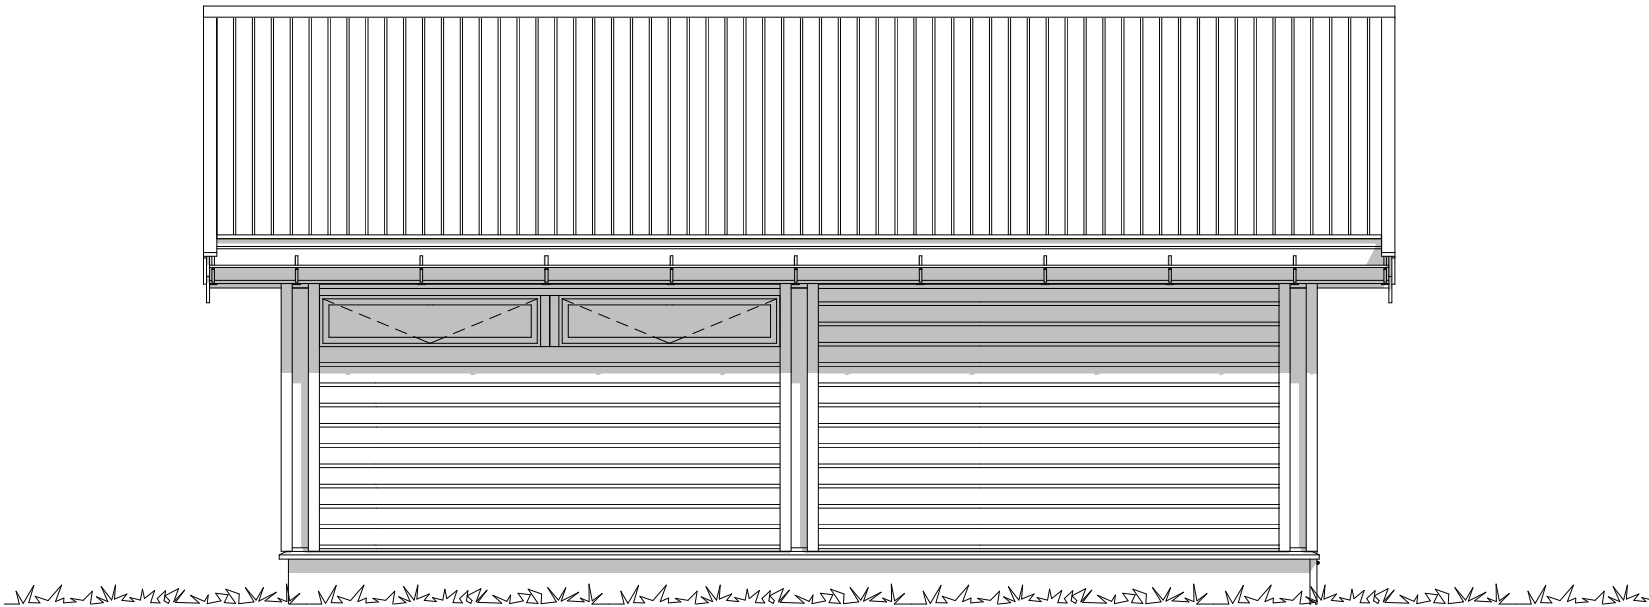


ÅLHYTTA  © DESIGN SOM STANDARD SIDEN 1966				www.aalhytta.no	
Dato: 03.05.2018	Tegnet av: R.B.	Godkjent:	Målestokk: 1:50	Fasade sør	
Prosjektnummer:					
Garasje for: Rasmussen og Hay Gnr 42, bnr 134, Hol kommune				BYA: 34m ²	BRA: 29m ²
				Tegn.nr.: C20-43	
Henvisning: 2017-534- 202		"Ålhytta er en beskyttet merkevare og all kopiering er forbudt"			

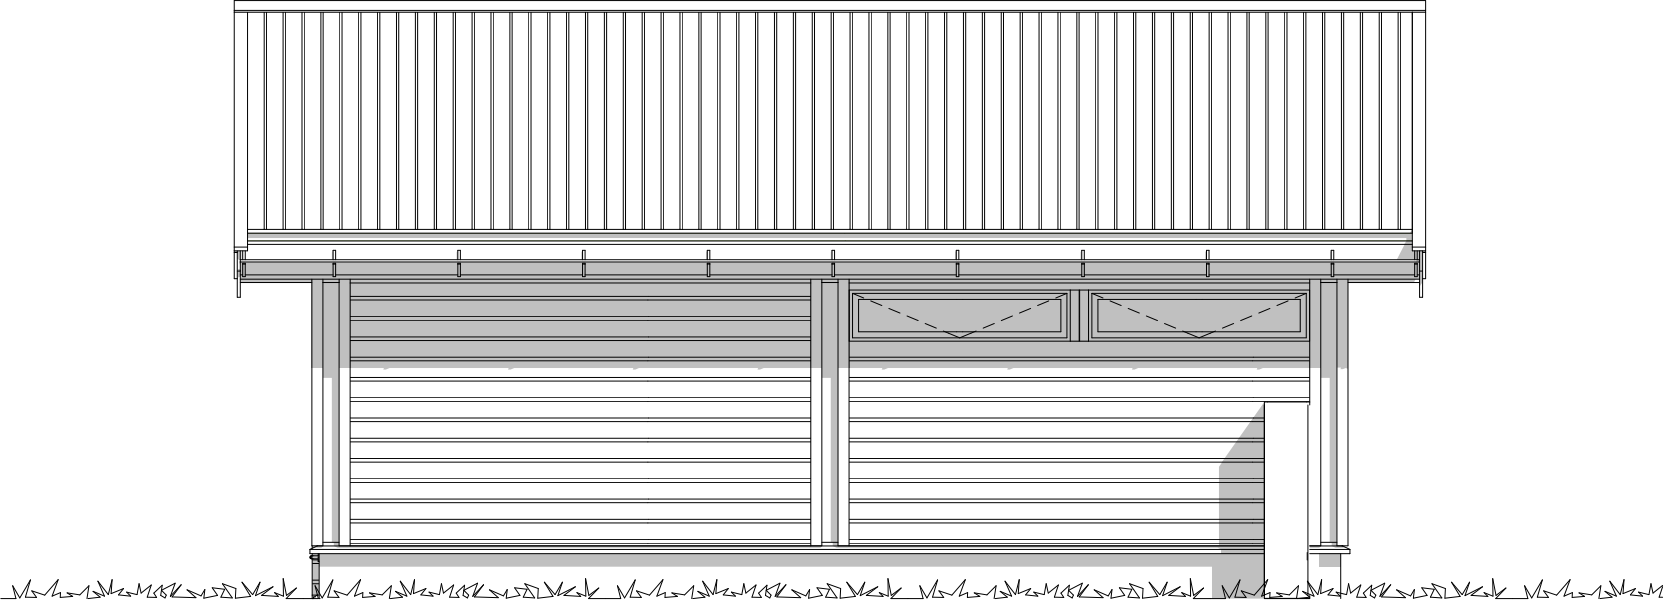


Å LHYTTA  © DESIGN SOM STANDARD SIDEN 1966				www.aalhytta.no	
Dato: 03.05.2018	Tegnet av: R.B.	Godkjent:	Målestokk:	1:50	Fasade nord
Prosjektnummer:					
Garasje for: Rasmussen og Hay Gnr 42, bnr 134, Hol kommune				BYA: 34m ²	BRA: 29m ²
				Tegn.nr.: C20-43	
Henvisning: 2017-534- 203		"Ålhytta er en beskyttet merkevare og all kopiering er forbudt"			

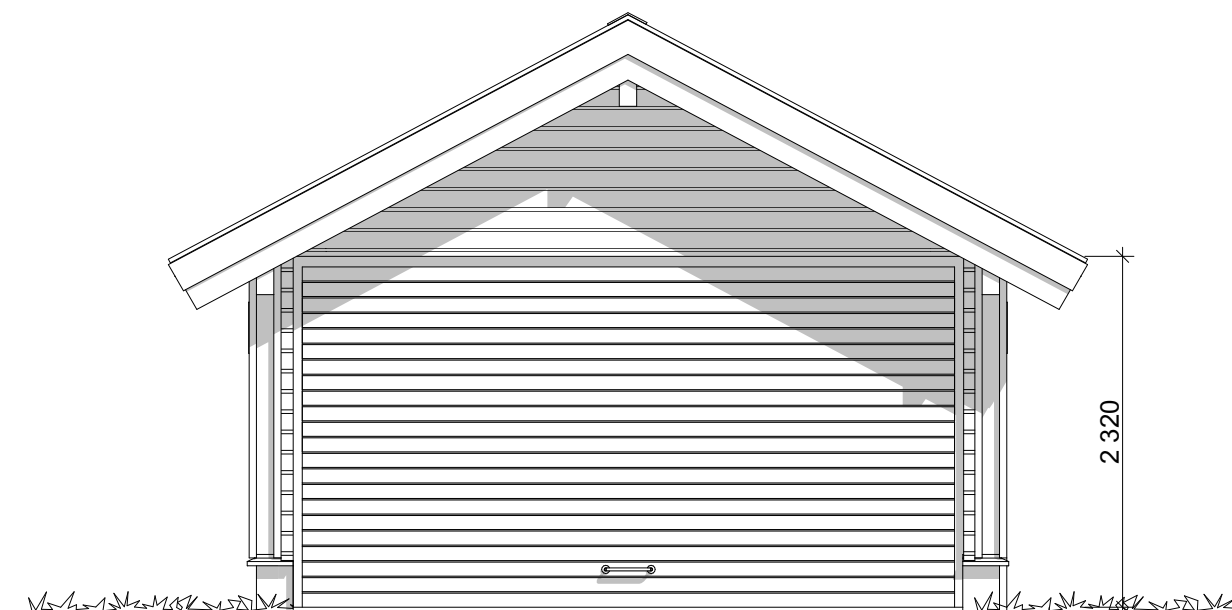

ÅLHYTTA  				www.aalhytta.no	
Dato: 03.05.2018		Tegnet av: R.B.	Godkjent:	Målestokk: 1:50	Fasade øst
Prosjektnummer:					
Garasje for: Rasmussen og Hay Gnr 42, bnr 134, Hol kommune				BYA: 34m ²	BRA: 29m ²
				Tegn.nr.: C20-43	
Henvisning: 2017-534 - 204			"Ålhytta er en beskyttet merkevare og all kopiering er forbudt"		

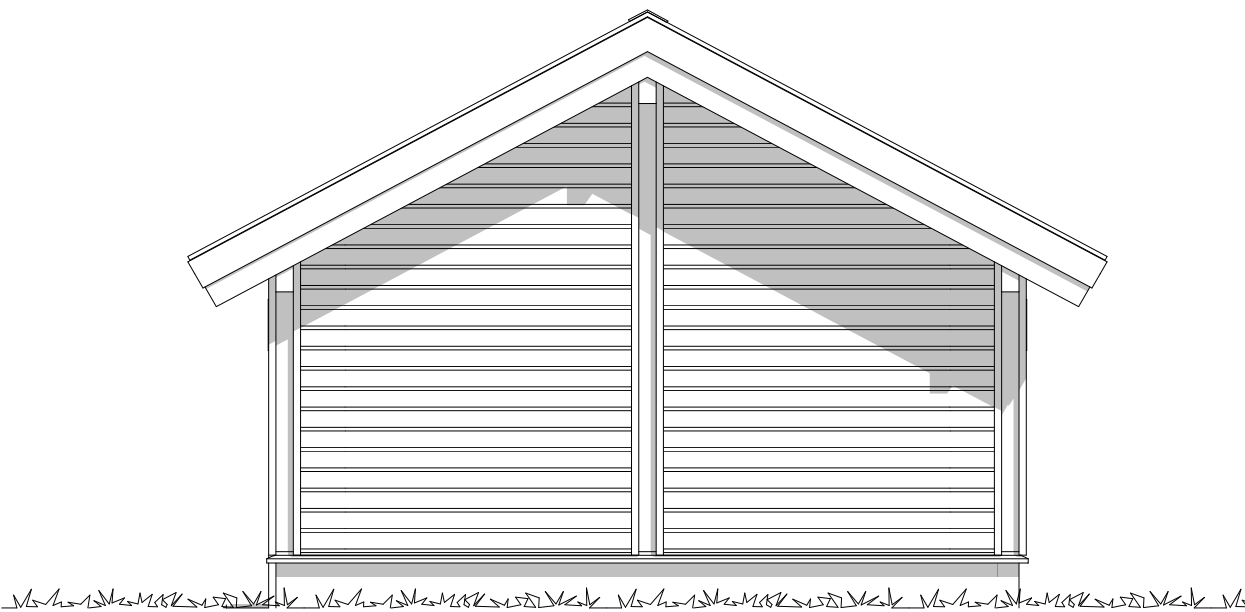

ÅLHYTTA  © DESIGN SOM STANDARD SIDEN 1966				www.aalhytta.no	
Dato: 03.05.2018	Tegnet av: R.B.	Godkjent:	Målestokk:	1:50	Fasade vest
Prosjektnummer:					
Garasje for: Rasmussen og Hay Gnr 42, bnr 134, Hol kommune				BYA: 34m ²	BRA: 29m ²
				Tegn.nr.: C20-43	
Henvisning: 2017-534- 205		"Ålhytta er en beskyttet merkevare og all kopiering er forbudt"			

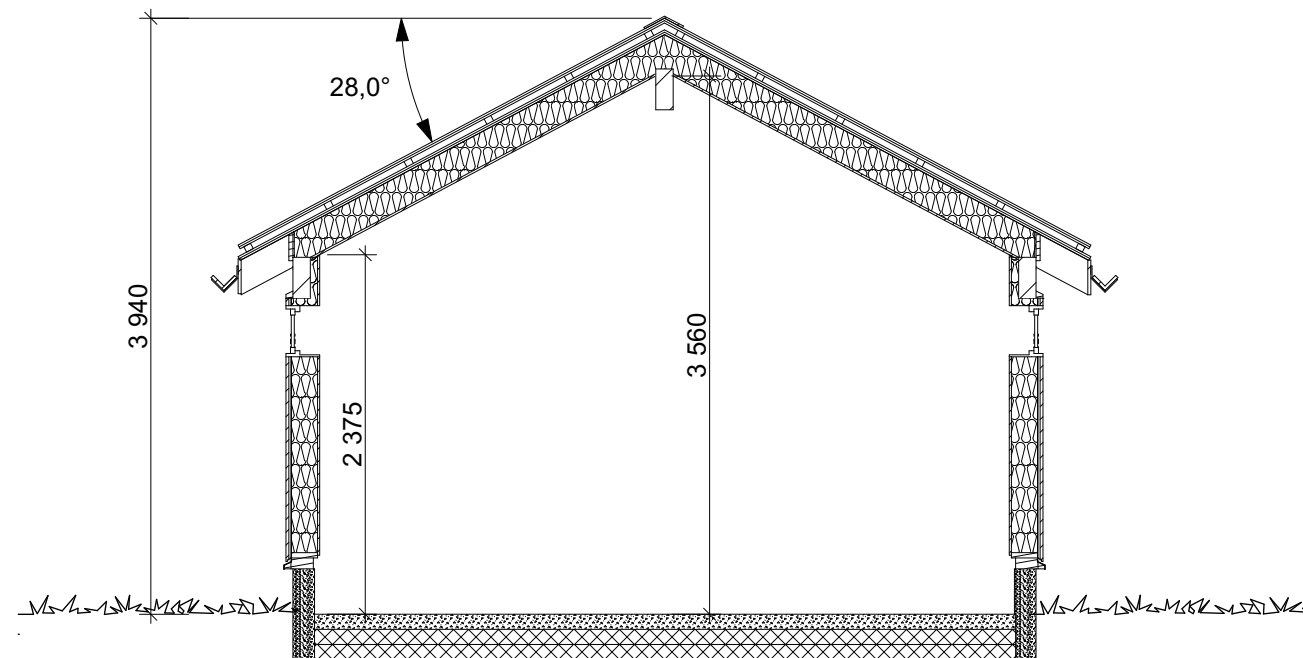

ÅLHYTTA  ©				www.aalhytta.no	
DESIGN SOM STANDARD SIDEN 1966					
Dato: 03.05.2018		Tegnet av: R.B.	Godkjent:	Målestokk:	1:50
Prosjektnummer:					
Garasje for: Rasmussen og Hay Gnr 42, bnr 134, Hol kommune				BYA:	34m ²
				BRA:	29m ²
				Tegn.nr.: C20-43	
Henvisning: 2017-534 - 206			"Ålhytta er en beskyttet merkevare og all kopiering er forbudt"		