


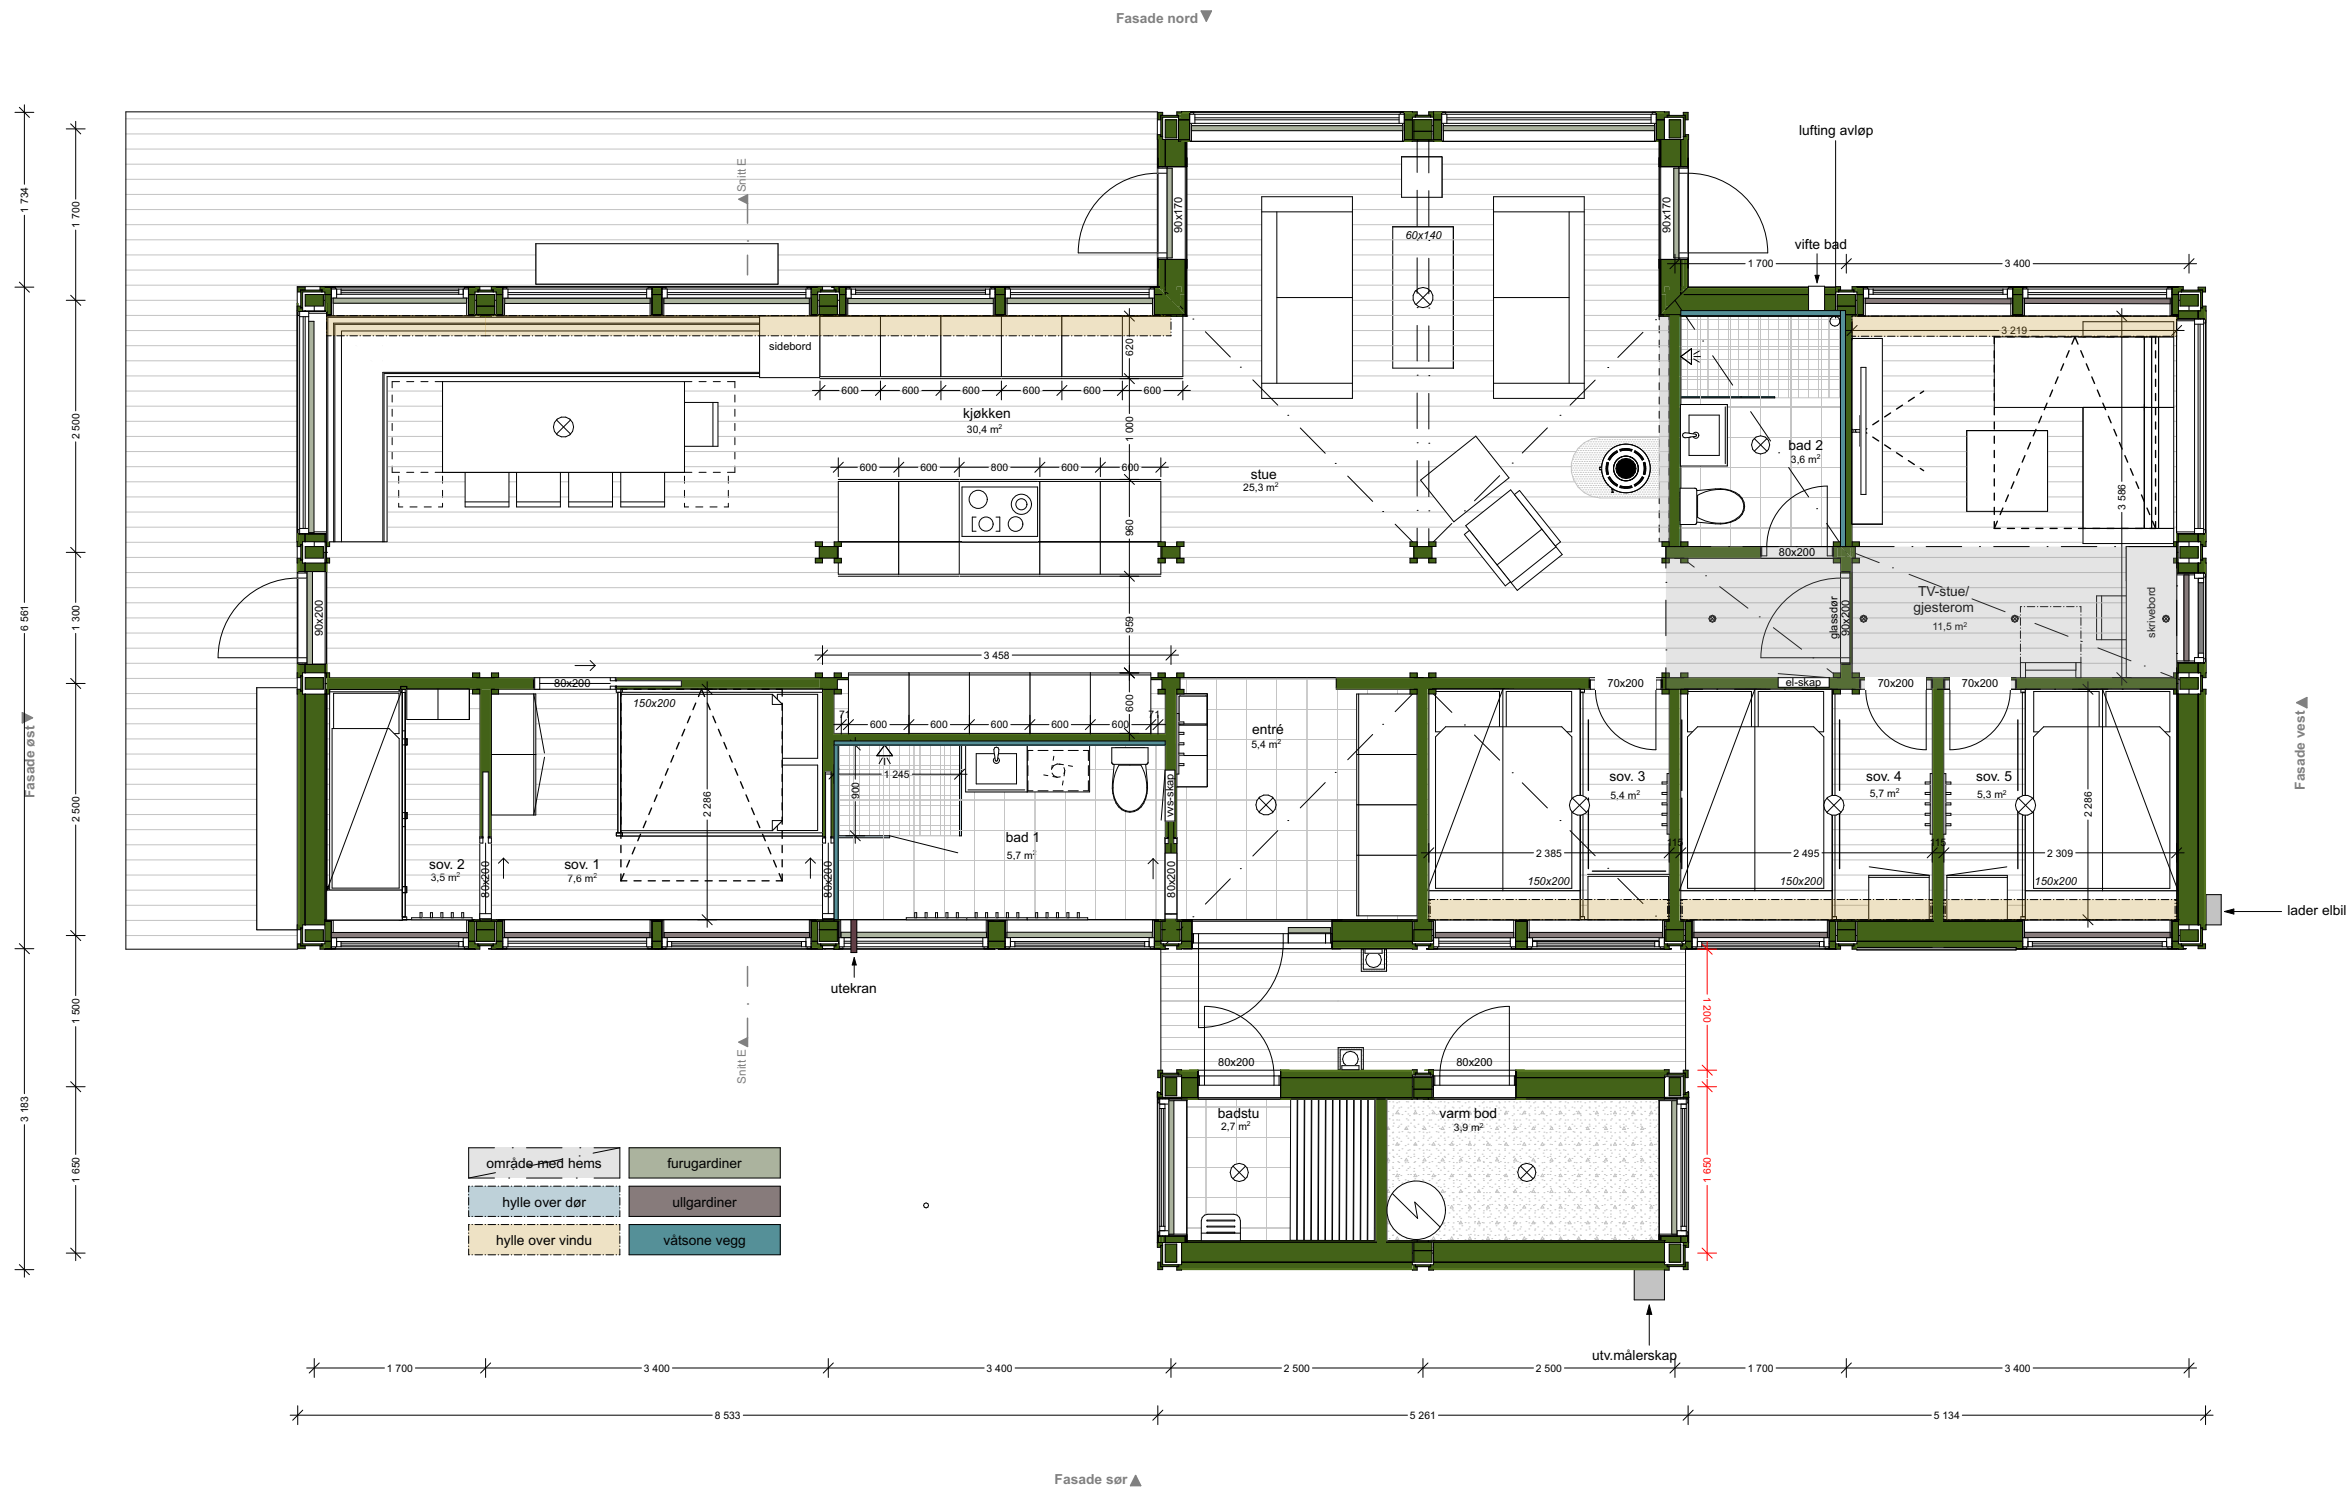


ÅLHYTTA  				www.aalhytta.no	
SKILLER SEG UT VED Å PASSE INN					
Dato: 02.02.2026	Tegnet av: R.B.	Godkjent:	Målestokk:		
Prosjektnummer: L 0000			1:75	Plan	
Martin William Hay Storestølen				BYA:	150m ²
				BRA:	130m ²
				BTA:	150m ²
				Oppvarmet BRA:	125m ²
				Tegn.nr.:	D35 + kors - 68
Henvisning: 2026-501 - 201			"Ålhytta er en beskyttet merkevare og all kopiering er forbudt"		



1:75 Fasade sør

ÅALHYTTA  ©				www.aalhytta.no			
SKILLER SEG UT VED Å PASSE INN							
Dato: 02.02.2026	Tegnet av: R.B.	Godkjent:	Målestokk:	Fasade sør			
Prosjektnummer: L 0000			1:75				
Martin William Hay Storestølen			BYA:		150m ²	BRA:	130m ²
			BTA:		150m ²	Oppvarmet BRA:	125m ²
			Tegn.nr.:		D35 + kors - 68		
			Henvisning: 2026-501 - 204		"Ålhytta er en beskyttet merkevare og all kopiering er forbudt"		

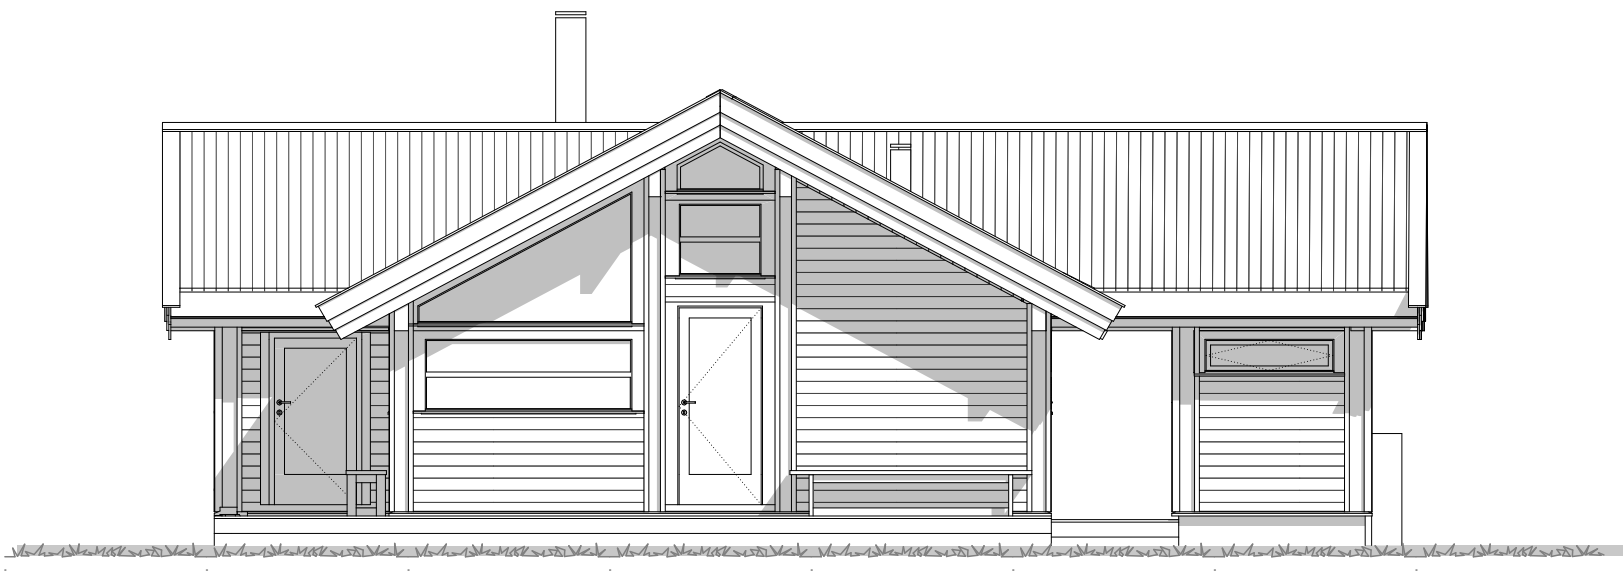


1:75 Fasade øst

ÅLHYTTA  ©				www.aalhytta.no			
SKILLER SEG UT VED Å PASSE INN							
Dato: 02.02.2026	Tegnet av: R.B.	Godkjent:	Målestokk:	Fasade øst			
Prosjektnummer: L 0000			1:75				
Martin William Hay Storestølen			BYA:		150m ²	BRA:	130m ²
			BTA:		150m ²	Oppvarmet BRA:	125m ²
			Tegn.nr.:		D35 + kors - 68		
			Henvisning: 2026-501 - 205		"Ålhytta er en beskyttet merkevare og all kopiering er forbudt"		




1:75 Fasade nord

Å L H Y T T A  ©				www.aalhytta.no					
SKILLER SEG UT VED Å PASSE INN									
Dato: 02.02.2026		Tegnet av: R.B.	Godkjent:	Målestokk:	1:75				
Prosjektnummer: L 0000									
Martin William Hay Storestølen				BYA:	150m ²	BRA:	130m ²		
				BTA:	150m ²	Oppvarmet BRA:	125m ²		
				Tegn.nr.:				D35 + kors - 68	
Henvisning: 2026-501 - 202			"Ålhytta er en beskyttet merkevare og all kopiering er forbudt"						

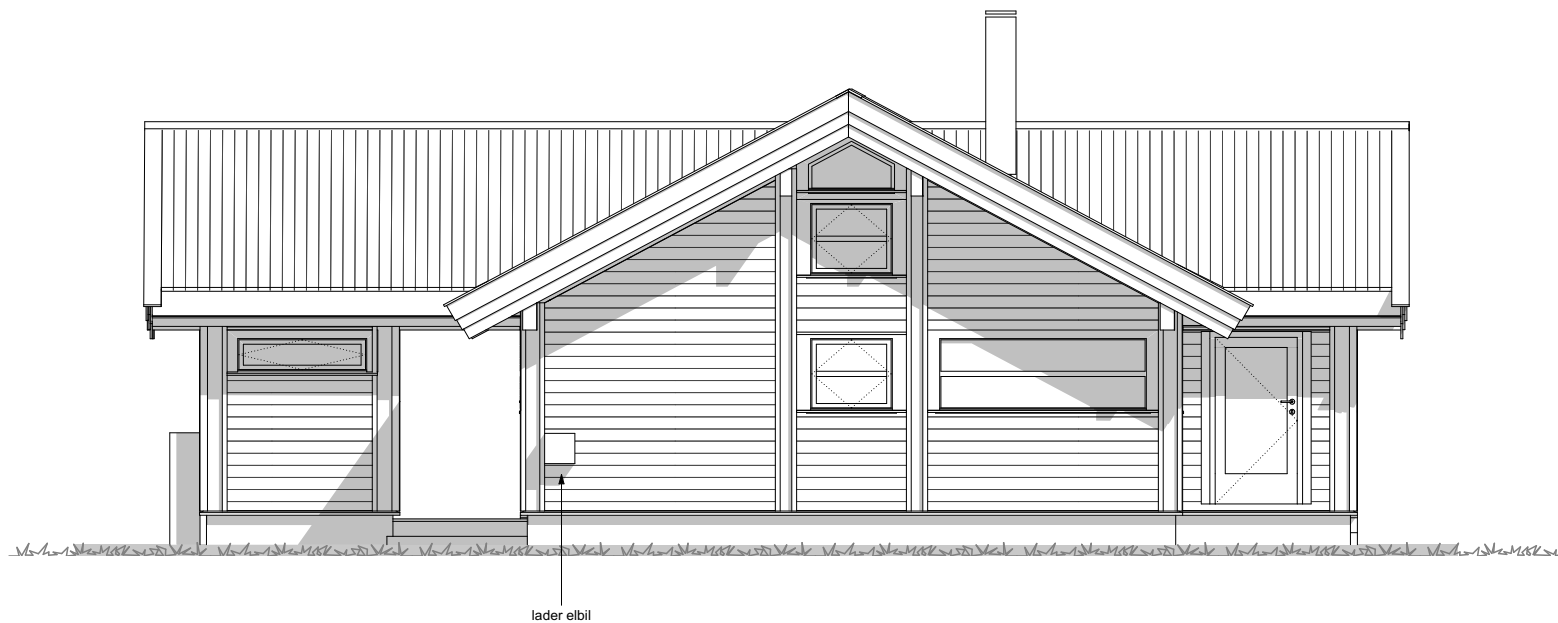


1:75 Fasade vest

ÅLHYTTA  ©				www.aalhytta.no	
SKILLER SEG UT VED Å PASSE INN					
Dato: 02.02.2026	Tegnet av: R.B.	Godkjent:	Målestokk:	1:75	Fasade vest
Prosjektnummer: L 0000					
Martin William Hay Storestølen				BYA:	150m ²
				BRA:	130m ²
				BTÅ:	150m ²
				Oppvarmet BRA:	125m ²
				Tegn.nr.:	D35 + kors - 68
Henvisning: 2026-501 - 203			"Ålhytta er en beskyttet merkevare og all kopiering er forbudt"		

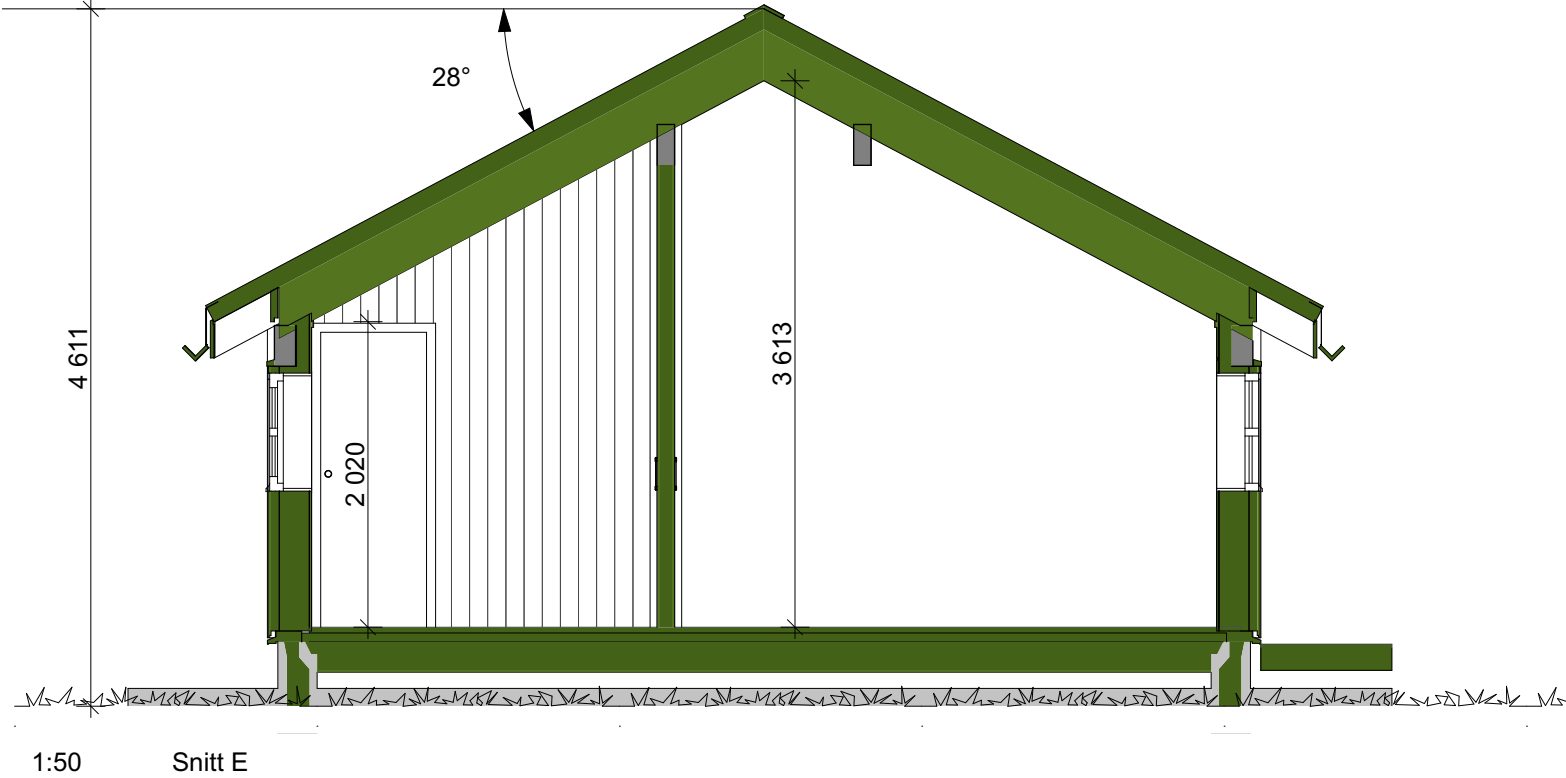

ÅLHYTTA  ©				www.aalhytta.no			
SKILLER SEG UT VED Å PASSE INN							
Dato: 02.02.2026	Tegnet av: R.B.	Godkjent:	Målestokk:	Snitt			
Prosjektnummer: L 0000			1:50				
Martin William Hay Storestølen			BYA:		150m ²	BRA:	130m ²
			BTA:		150m ²	Oppvarmet BRA:	125m ²
			Tegn.nr.:		D35 + kors - 68		
			Henvisning: 2026-501 - 206		"Ålhytta er en beskyttet merkevare og all kopiering er forbudt"		

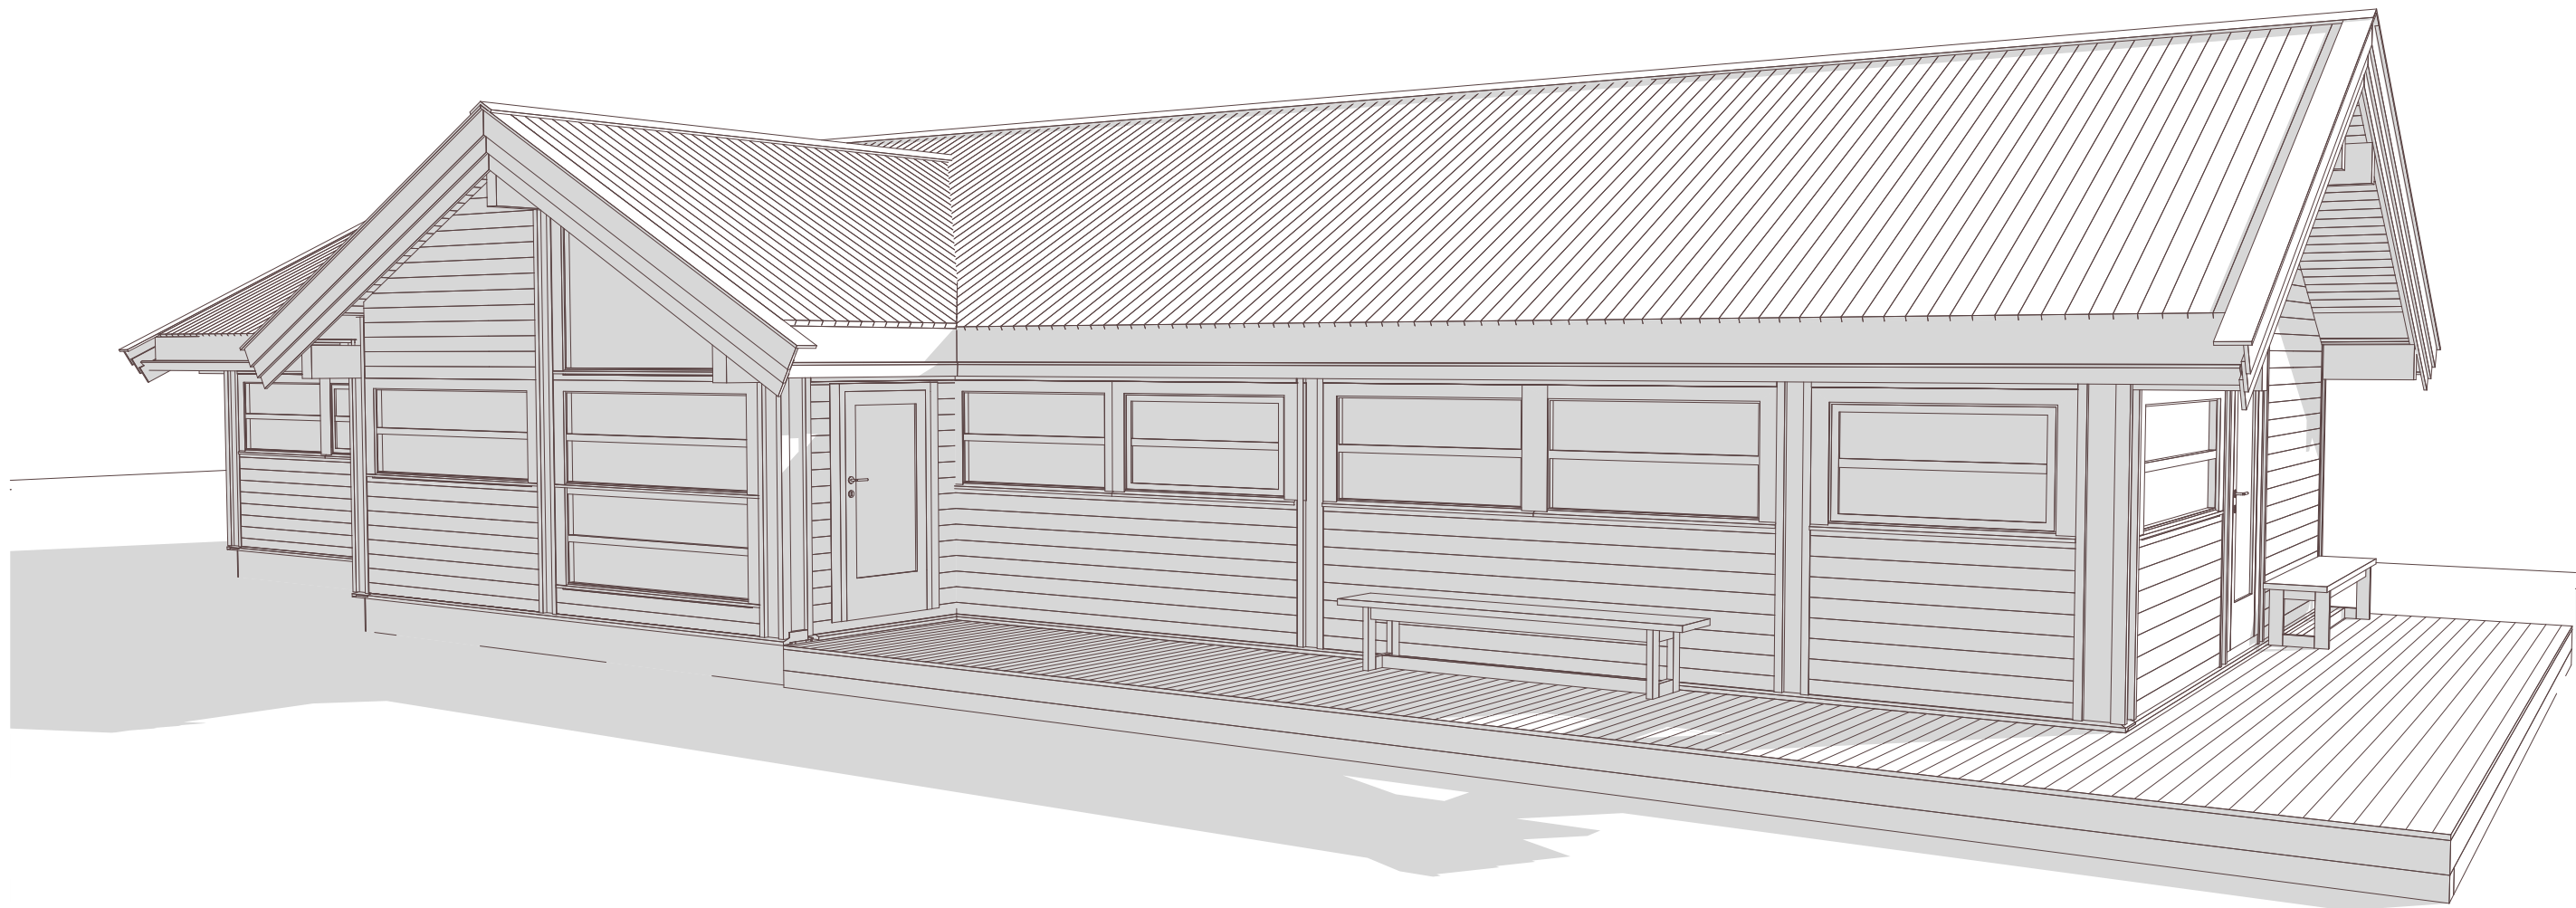

ÅLHYTTA  ©			www.aalhytta.no	
SKILLER SEG UT VED Å PASSE INN			Perspektiv	
Dato: 02.02.2026	Tegnet av: R.B.	Godkjent:		
Prosjektnummer: L 0000			BYA: 150m² BTA: 150m² Tegn.nr.: D35 + kors - 68 BRA: 130m² Oppvarmet BRA: 125m²	
Martin William Hay Storestølen				
Henvisning: 2026-501 - 207				
"Ålhytta er en beskyttet merkevare og all kopiering er forbudt"				