
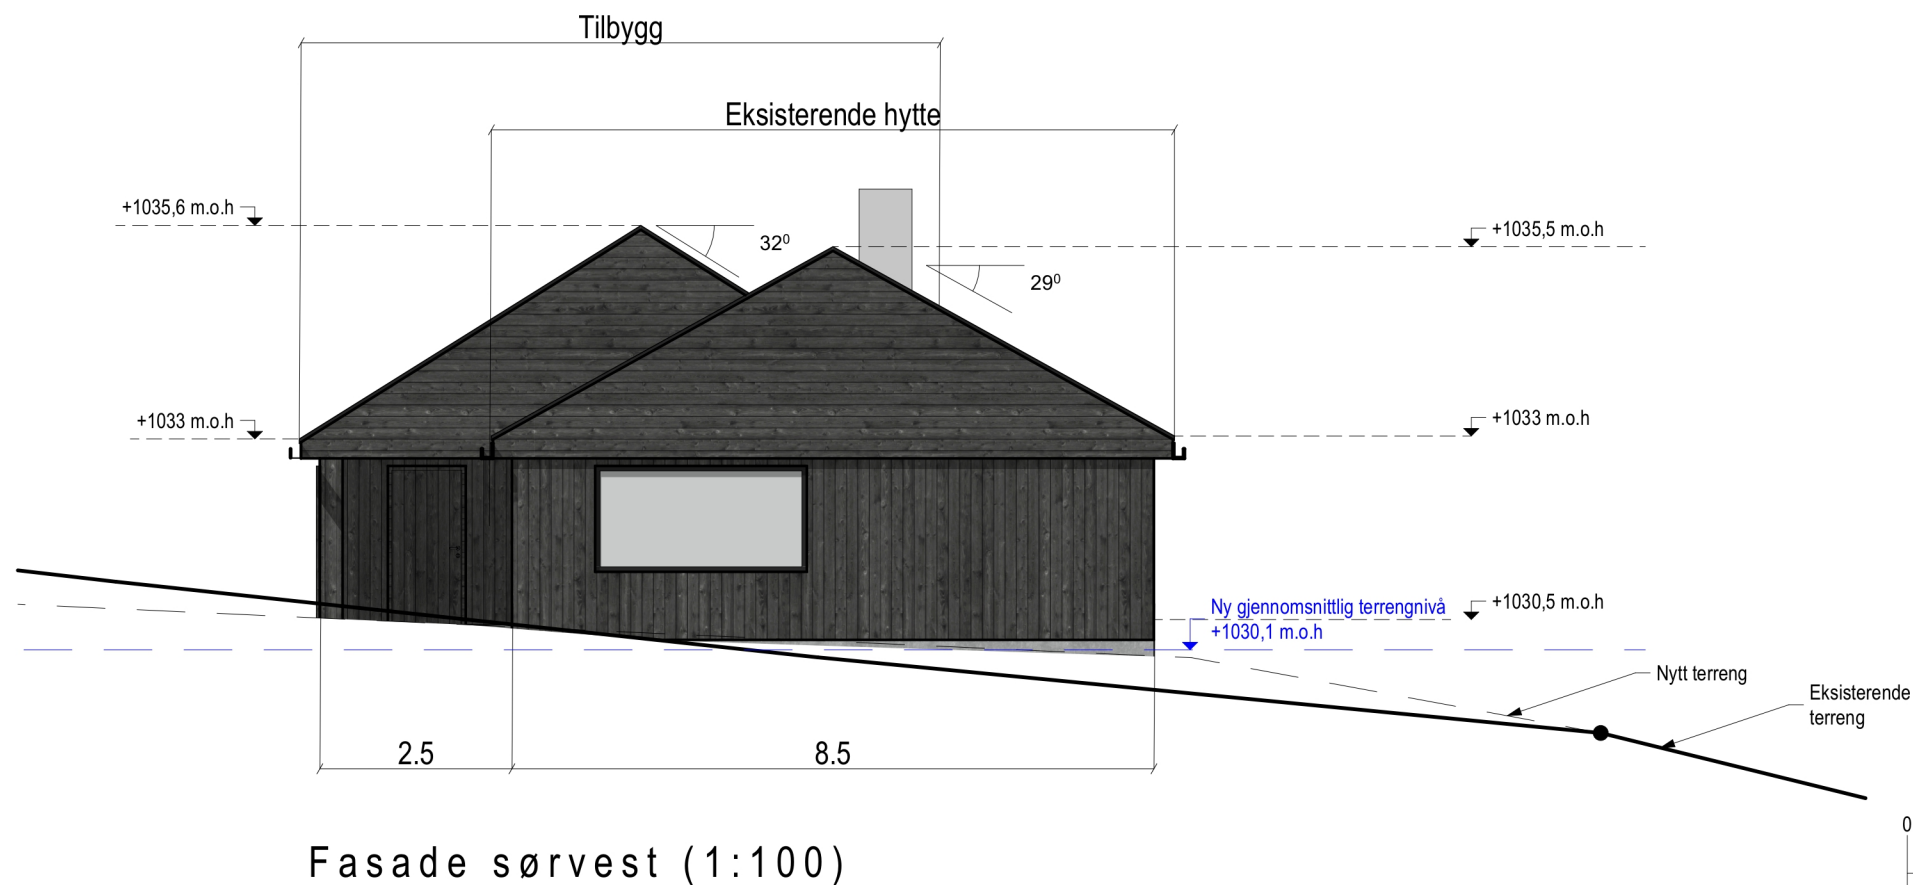


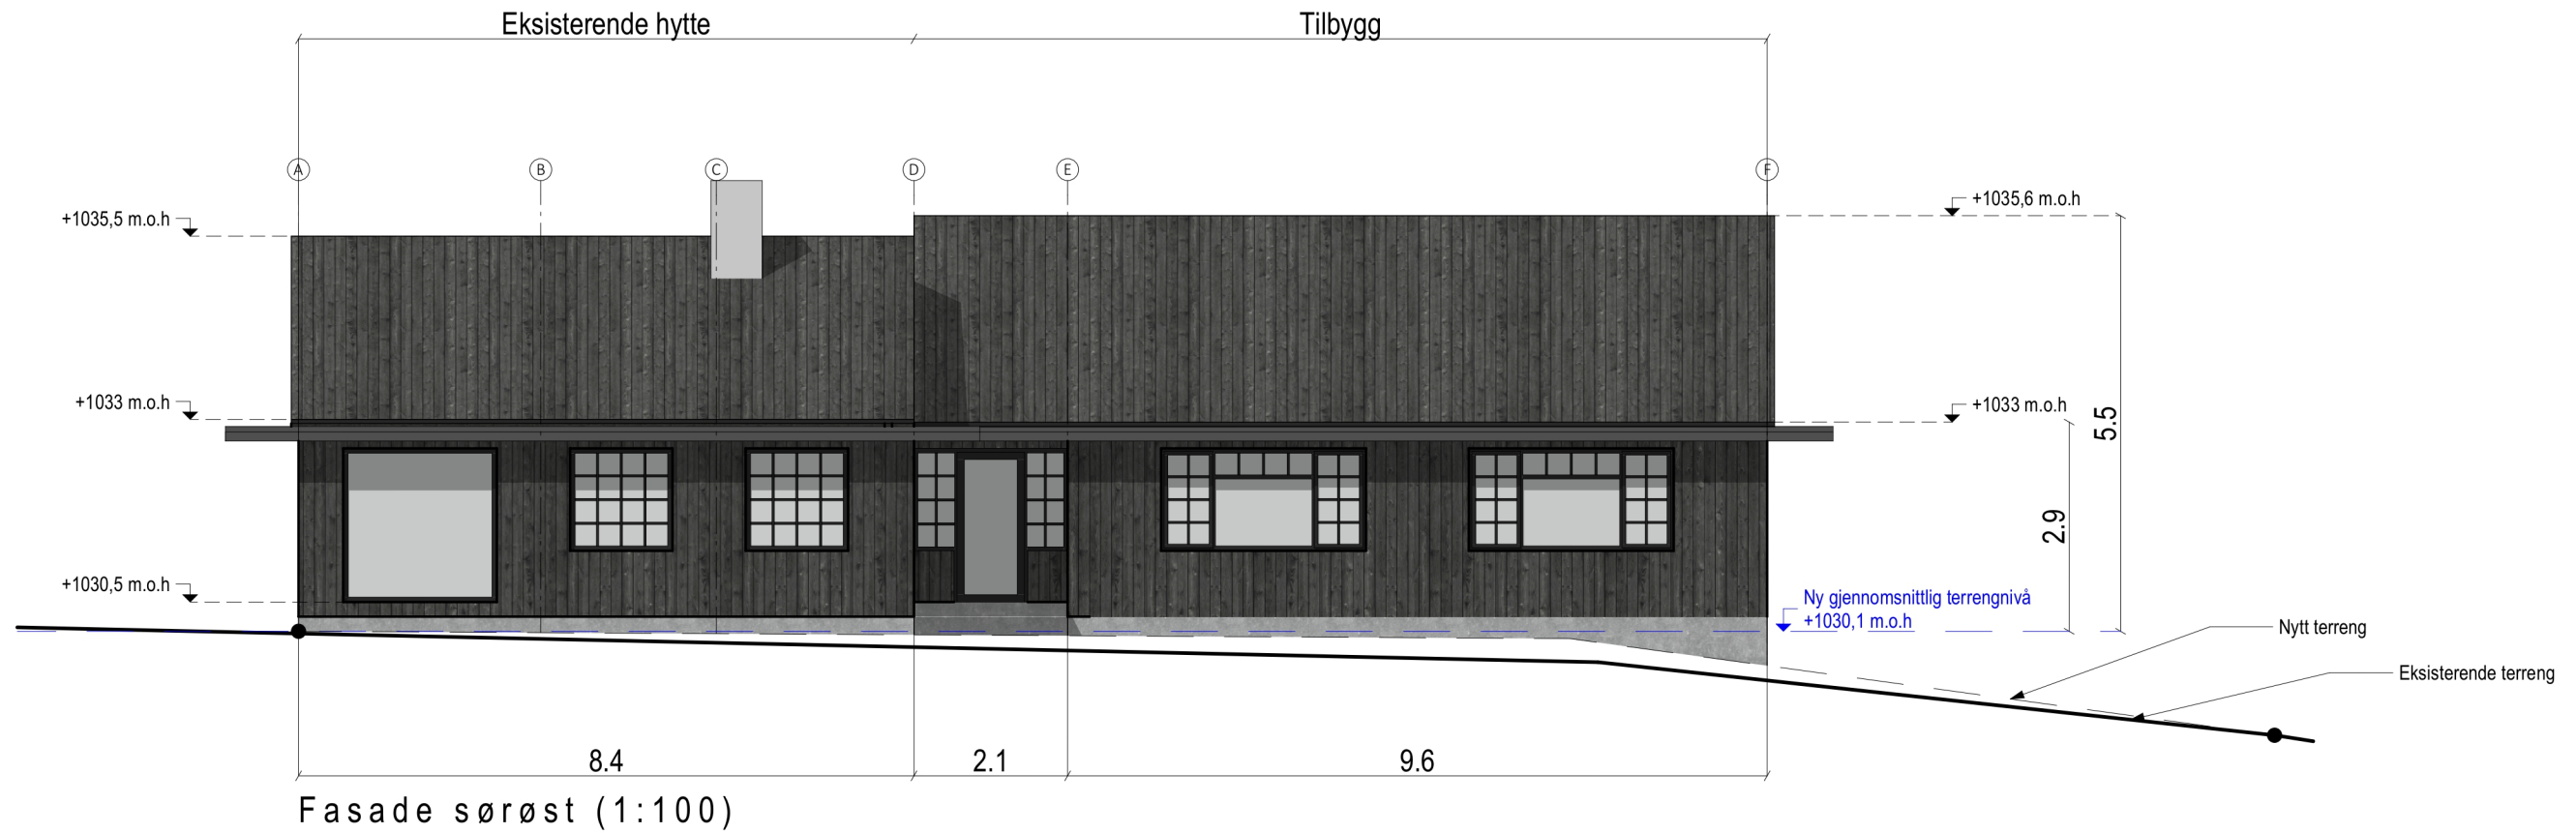

E2

PROSJEKT: HYTTE TENGSLIEN 60/126 Havsdalsvegen 204, 3580 GEILO Hol Kommune			
TILTAKEHVAAR: FRØYDIS OG JOHN TENGSLIEN			
TEKNING: Fasader etter tiltak			
TEKNINGSTATUS: Søknad			
MÅLSTOKK A3: 1:100		TEKNINGSDATO: 18/10/2024	
PROSJEKTNUMMER: 2204	FAG: A	TEKNINGSGRUPP: 202	REVISJON: 0
ANSVARLEG SAKSBEH.: LJB		UTFØRT AV: AVR	
		LJB AS Vestre Torggate 22, 5015 Bergen t: 97 59 89 10, e: lars@ljb.no o: 992 993 003 MVA ARKITEKTUR OG LANDSKAP	