




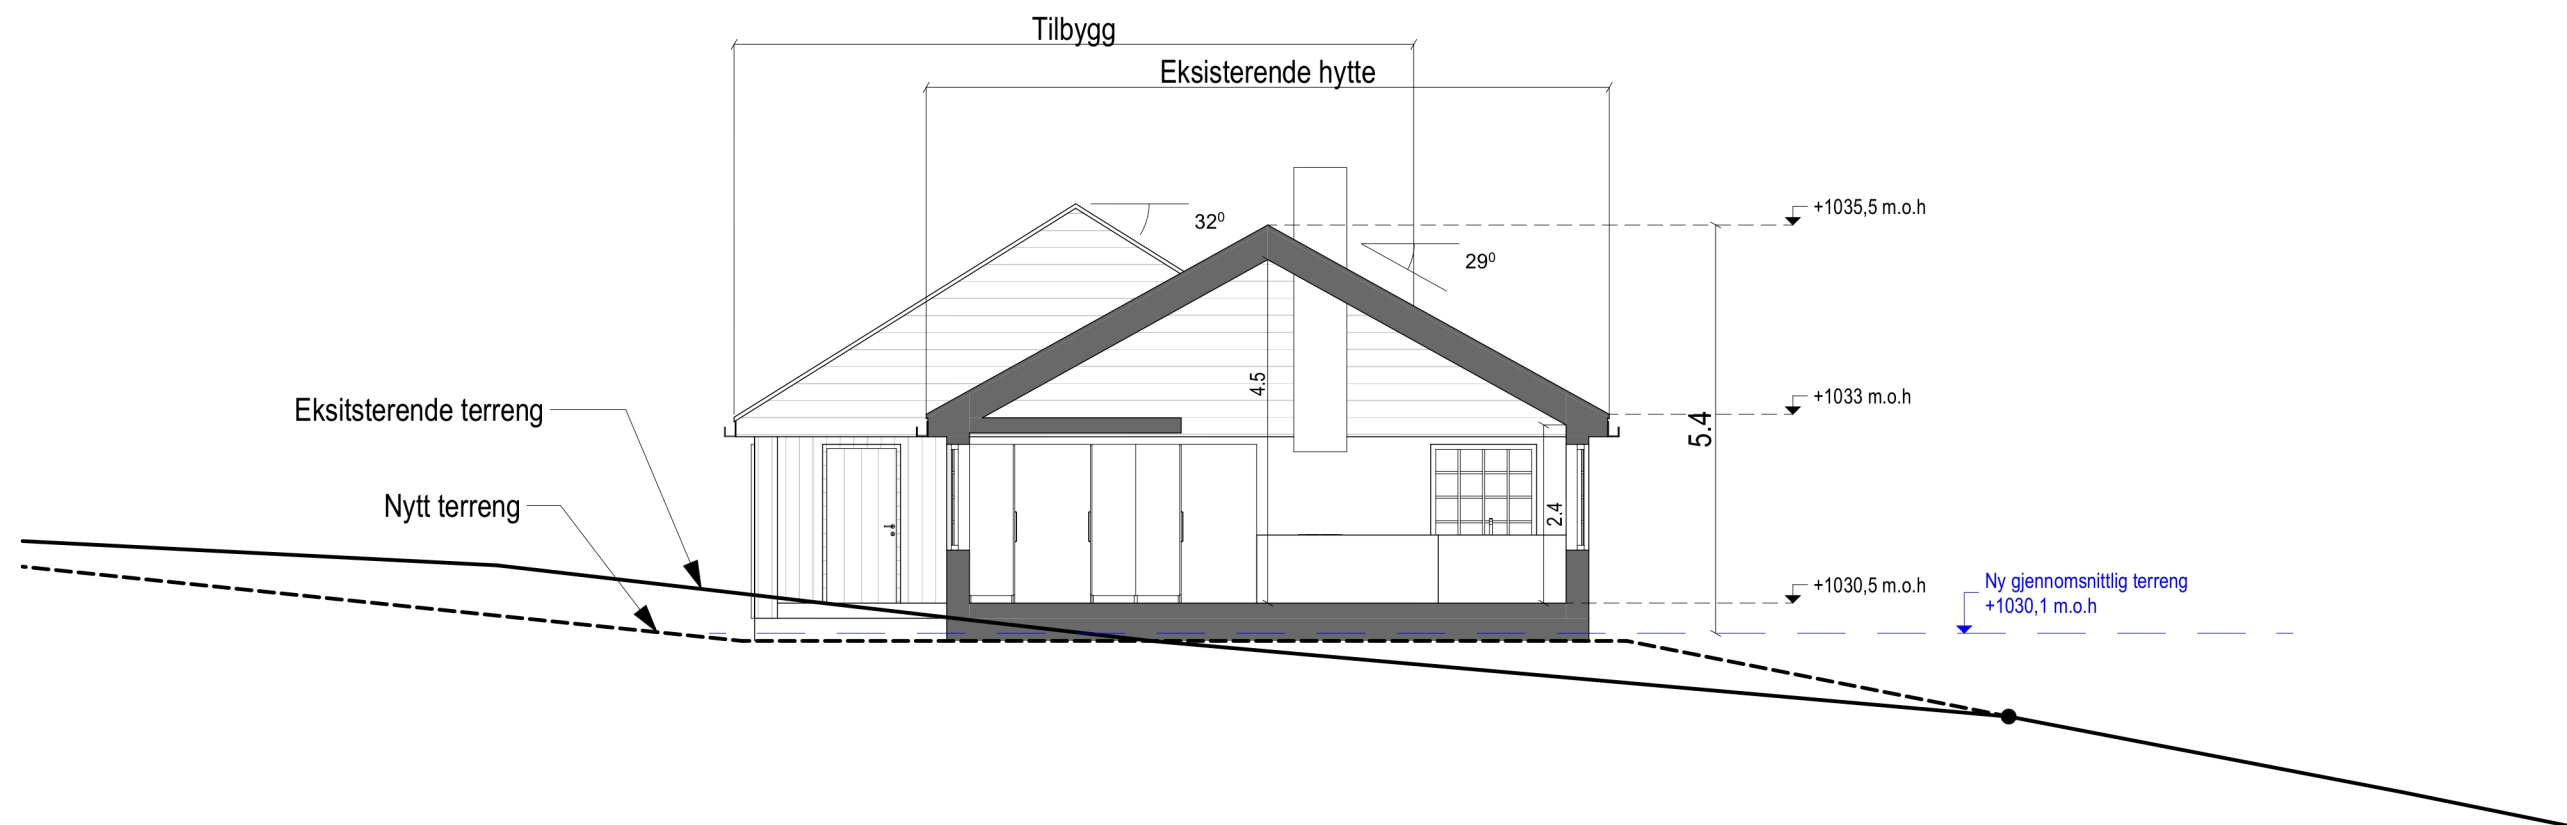

Snitt A

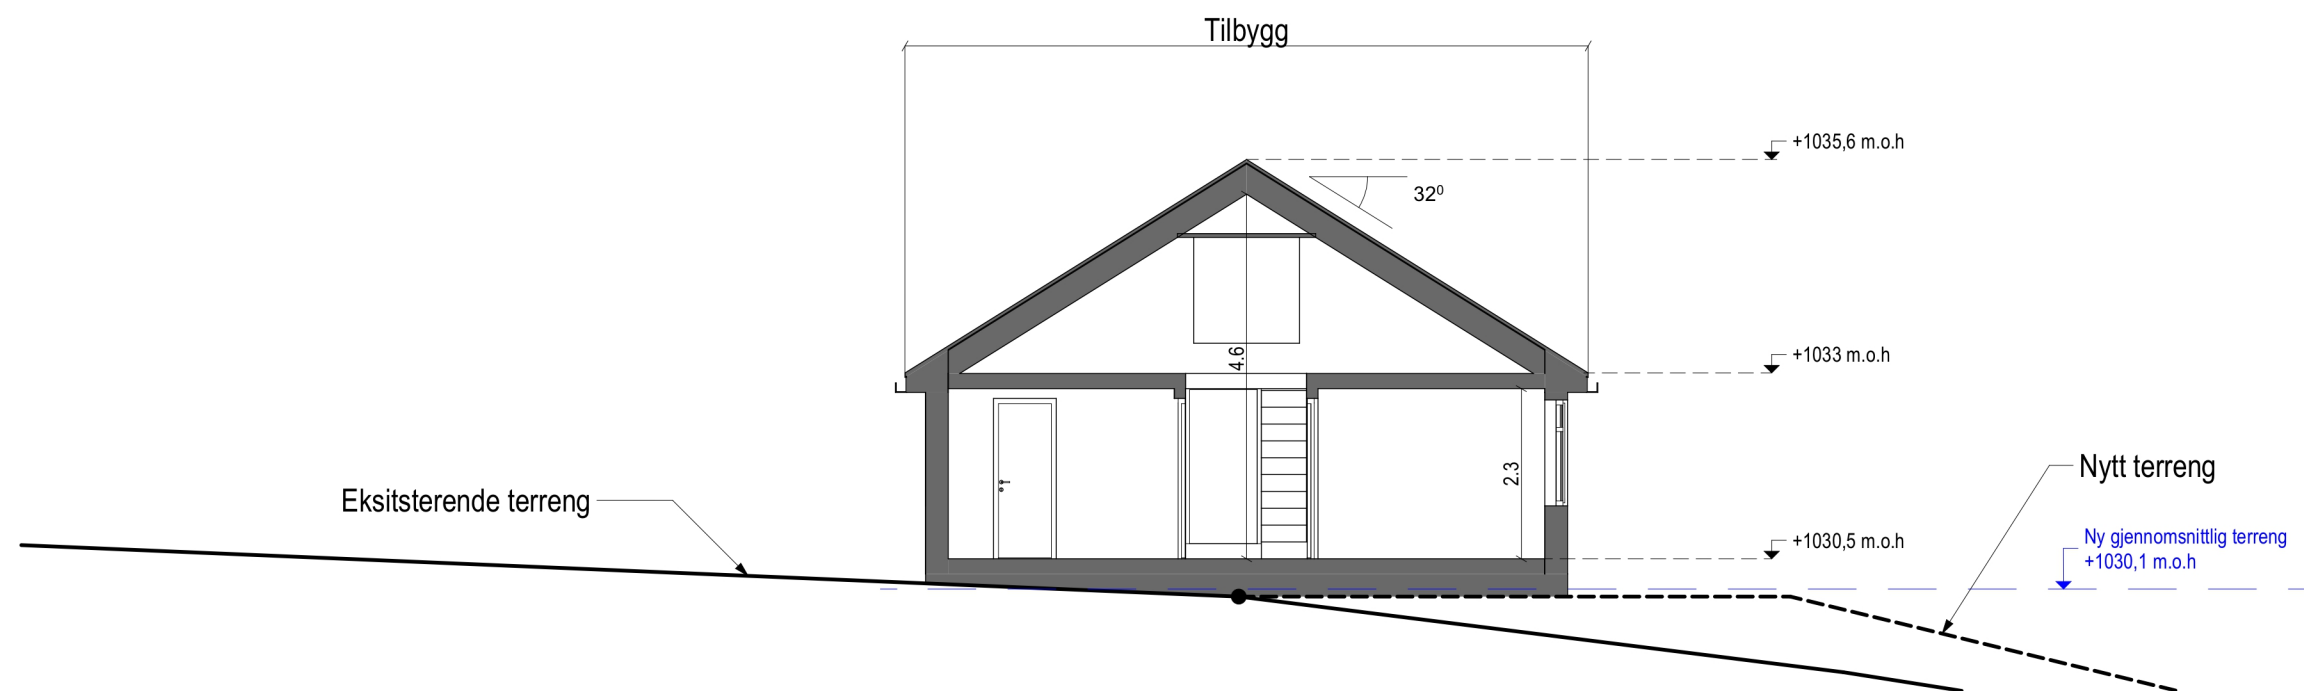

Snitt B

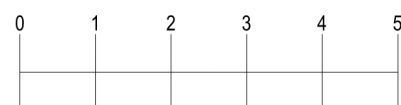

E4

PROSJEKT: HYTTE TENGSLIEN 60/126 Havsdalsvegen 204, 3580 GEILO Hol Kommune TILTAKEHAVAR: FRØYDIS OG JOHN TENGSLIEN			
TEKNING: Snitt A og B			
TEKNINGESTATUS: Søknad			
MÅLESTOKK A3: 1:100	TEKNINGSDATO: 18/10/2024		
PROSJEKTNUMMER: 2204	FAG: A	TEKNINGSRNR: 301	REVISJON: 0
ANSVARLEG SAKSBEH.: LJB		UTFØRT AV: AVR	
		LJB AS Vestre Torggate 22, 5015 Bergen t: 97 59 89 10, e: lars@ljb.no o: 992 993 003 MVA ARKITEKTUR OG LANDSKAP	