© Alle rettigheter tilhører utførende for prosjektering, kopiering eller bruk av disse tegningene er forbudt uten skriftlig samtykke

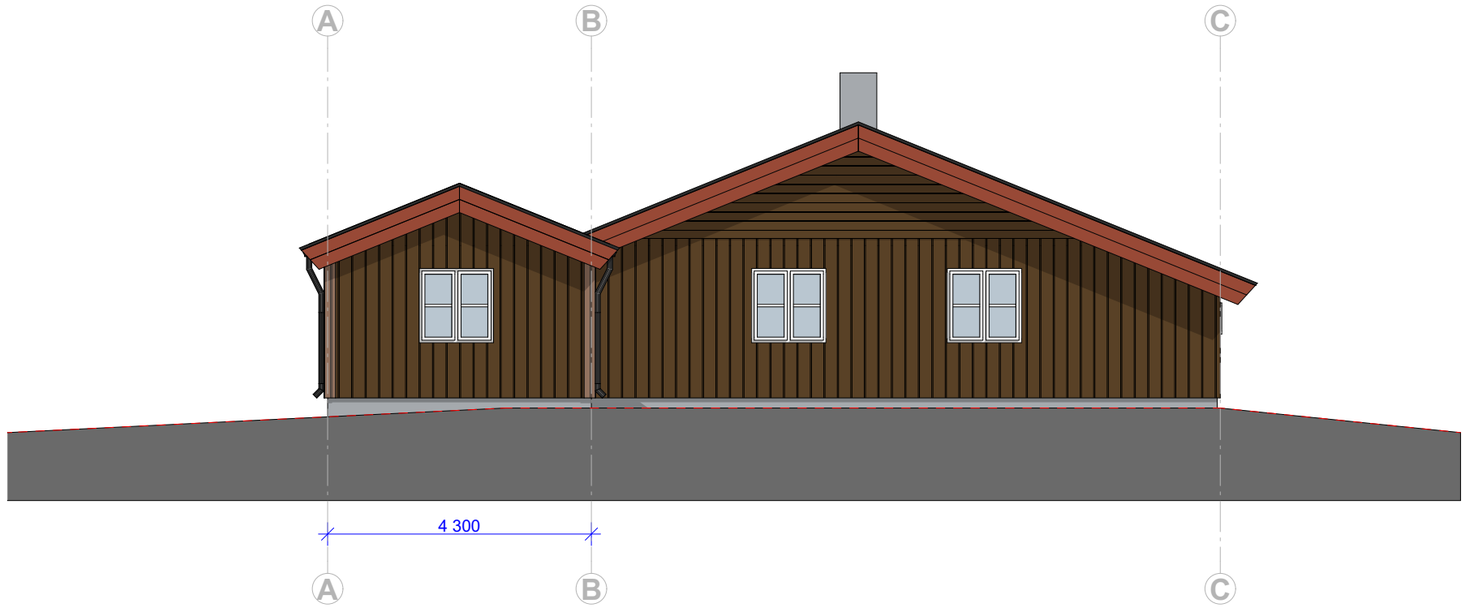

1:100 Fasade Øst

1:100 Fasade Sør

Kartgrunnlaget er hentet fra kommunekart. Hilleren Prosjektering tar forbehold om eventuelle feil og mangler i levert underlag fra kommunekart. Det er ikke foretatt manuell oppmåling på eiendommen.

Lokaliseringsfigur

Rev	Nr	Beskrivelse	Dato	Sign	Kontr
		Vinduer og dører justert etter tegninger fra kunde.	10.04.26	MMK	
		Romstørrelse og vinduer er justert etter ønske fra kunde.	25.03.26	MMK	

Fase: Utkast nr. 2

Tiltakshaver:
Nils Soldal

HILLEREN PROSJEKTERING
Hilleren Prosjektering AS
Hillerenveien 114 5174 MATHOPEN
Bergen Norge
+47 555 00 360
post@hillerenprosjektering.no

Prosjekt:
Tilbygg Geilo

Kringlemyr 6 Geilo 3580 Norge

HOL KOMMUNE

Gnr./Bnr./Festenr.: 64/393

Prosjektnr.: 26-023

Dato opprettet: 09.03.2026

Tiltak:
Tilbygg til enebolig, fasadeendringer

Tegner: MMK

Kontroll: ####

Innhold:
Fasade Sør og Øst

Målestokk: 1:100

Format: A3

Dato: 09.03.2026

Tegningsnr.: A40-2

Rev.:

Filnavn: 26-023 Tilbygg Geilo - Vinduer justert.pln