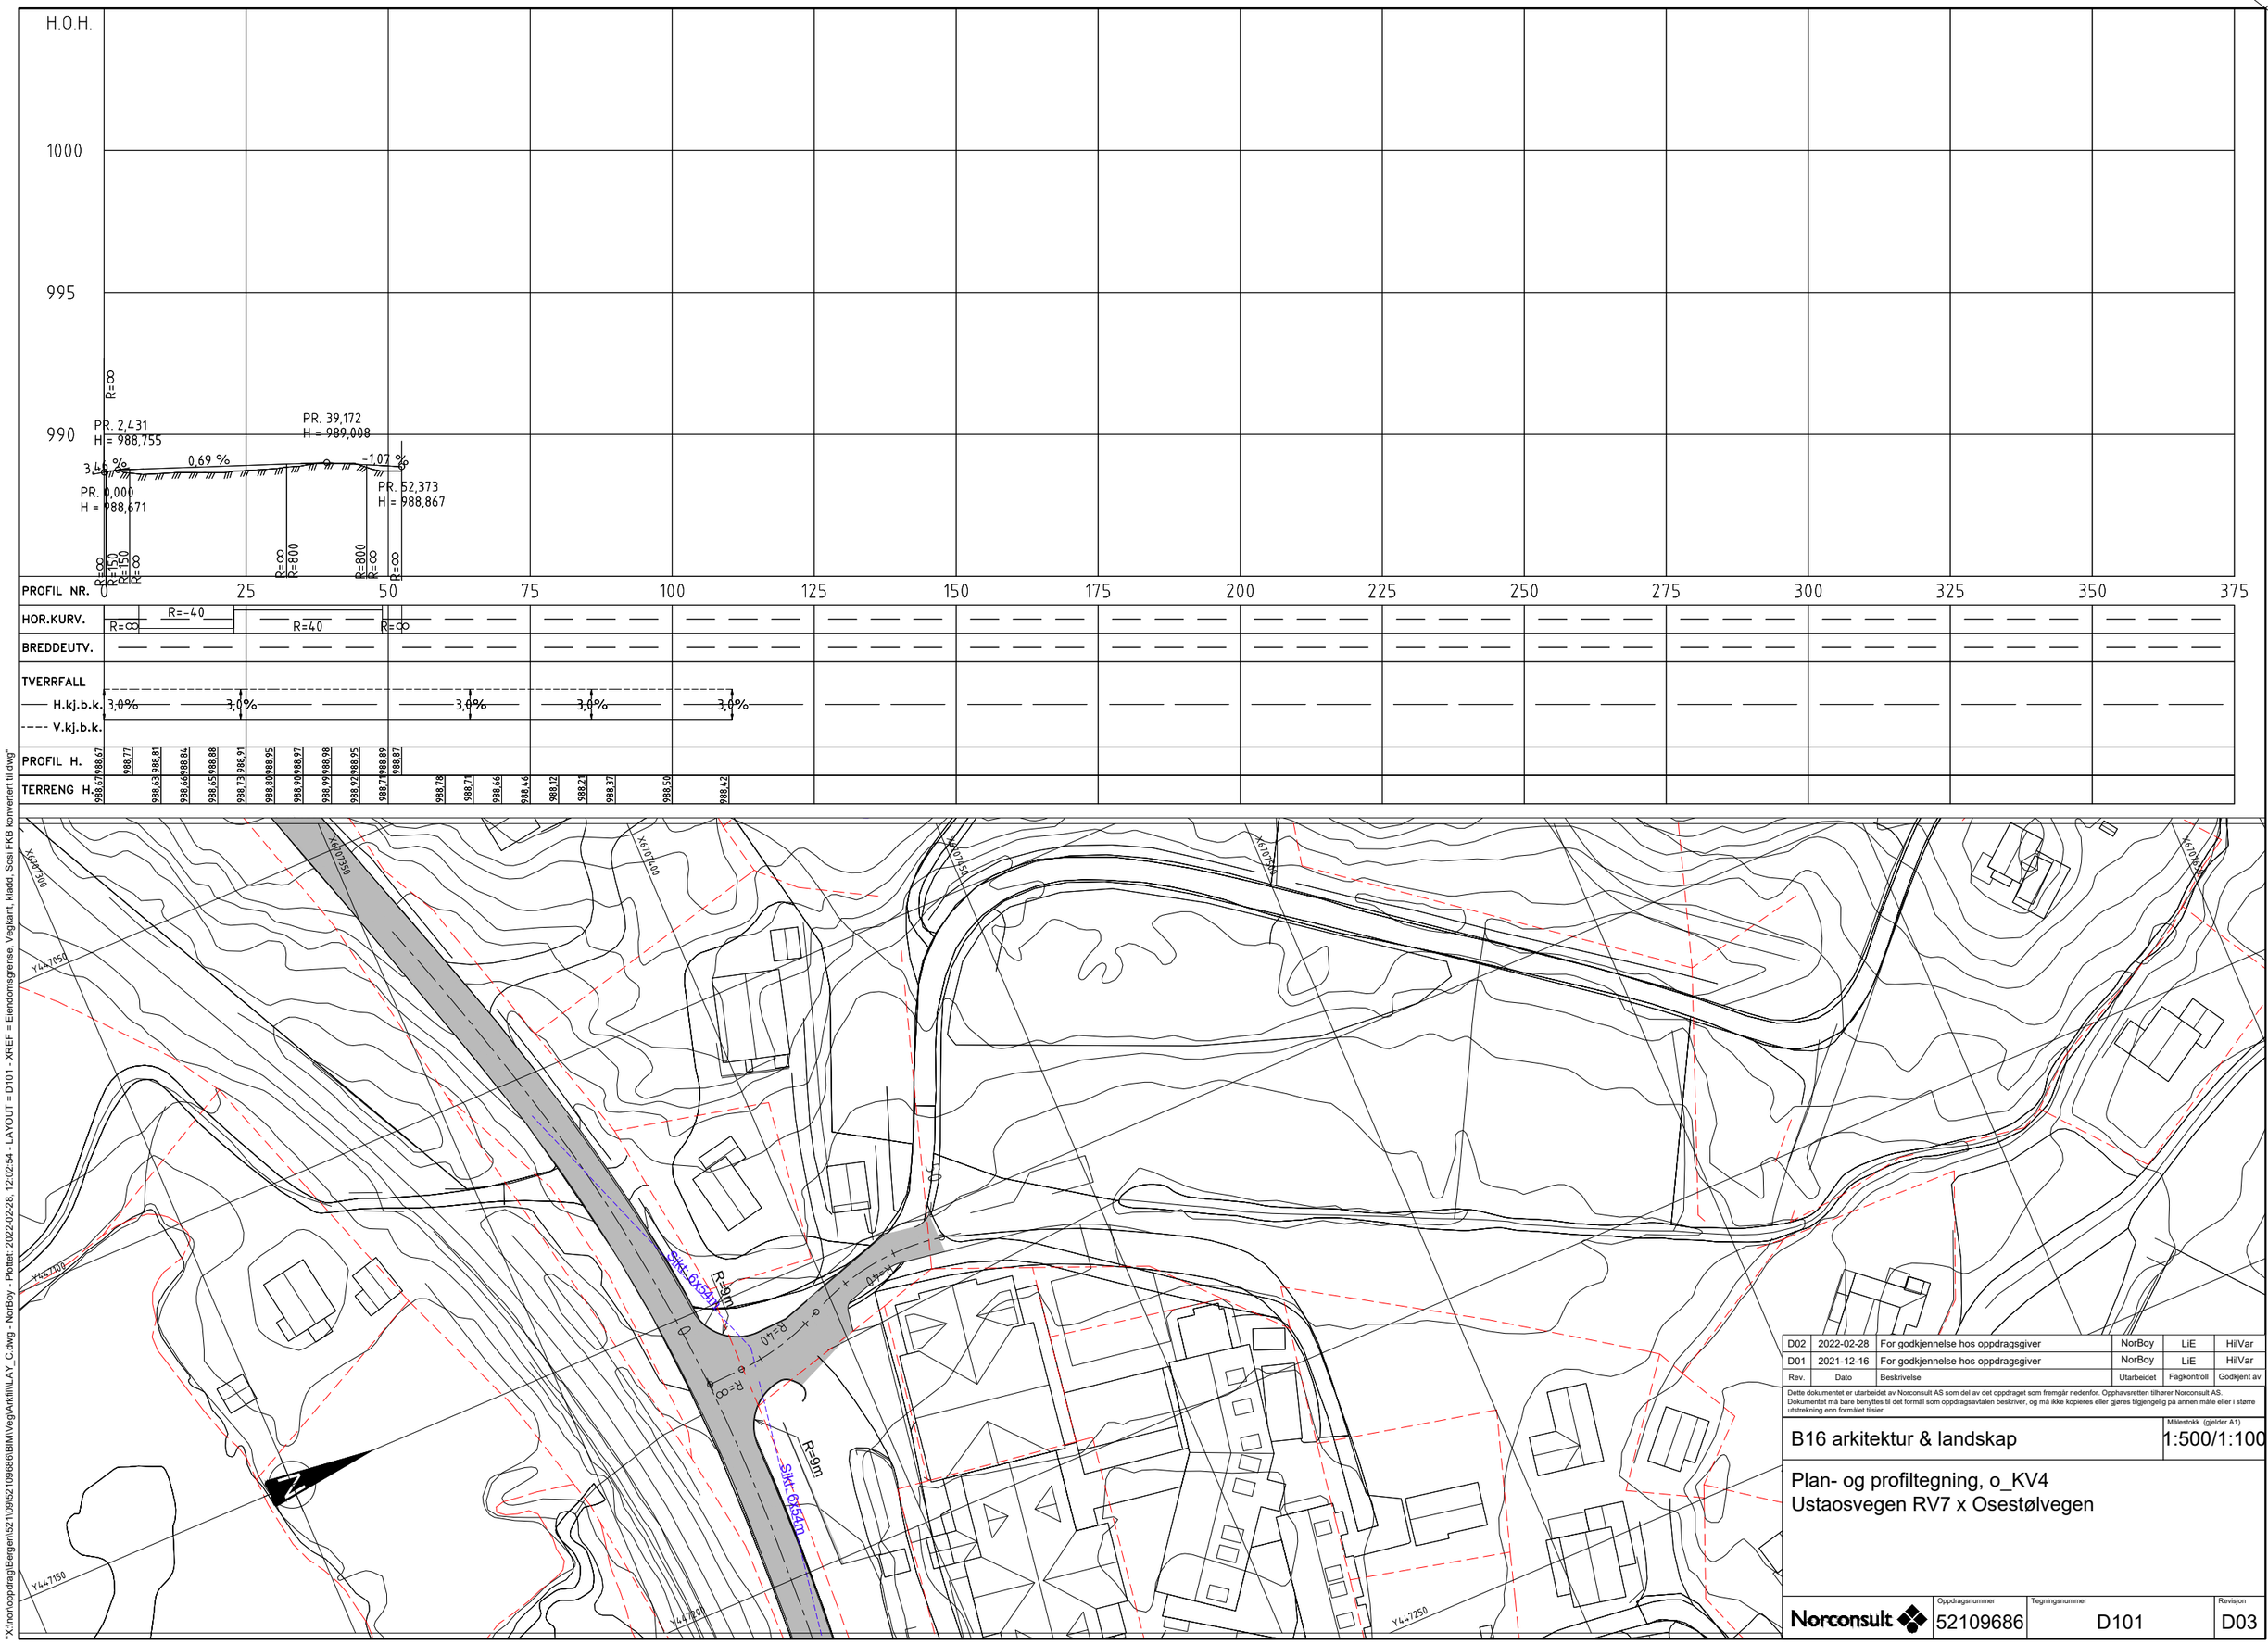


Rev.	Dato	Beskrivelse	Utarbeidet	Fagkontroll	Godkjent av
D02	2022-02-28	For godkjennelse hos oppdragsgiver	NorBoy	LiE	HilVar
D01	2021-12-16	For godkjennelse hos oppdragsgiver	NorBoy	LiE	HilVar

Dette dokumentet er utarbeidet av Norconsult AS som del av det oppdraget som fremgår nedenfor. Opphavsretten tilhører Norconsult AS. Dokumentet må bare benyttes til det formål som oppdragsavtalen beskriver, og må ikke kopieres eller gjøres tilgjengelig på annen måte eller i større utstrekning enn formålet tilsier.

B16 arkitektur & landskap

Målestokk (gjelder A1): 1:500/1:100

Plan- og profiltegning, o_KV4
Ustaosvegen RV7 x Osestølvegen

Norconsult

Oppdragsnummer	Tegningsnummer	Revisjon
52109686	D101	D03

"X:\nor\oppdrag\Bergen\52\109\52109686\BIM\Veg\Arkfil\LAY_C.dwg - NorBoy - Plottet: 2022-02-28, 12:02:54 - LAYOUT = D101 - XREF = Eiendomsgrense, Veglant, kladd, Sosi FKB konvertert til.dwg"