

FK4 Snitt 1


1:500

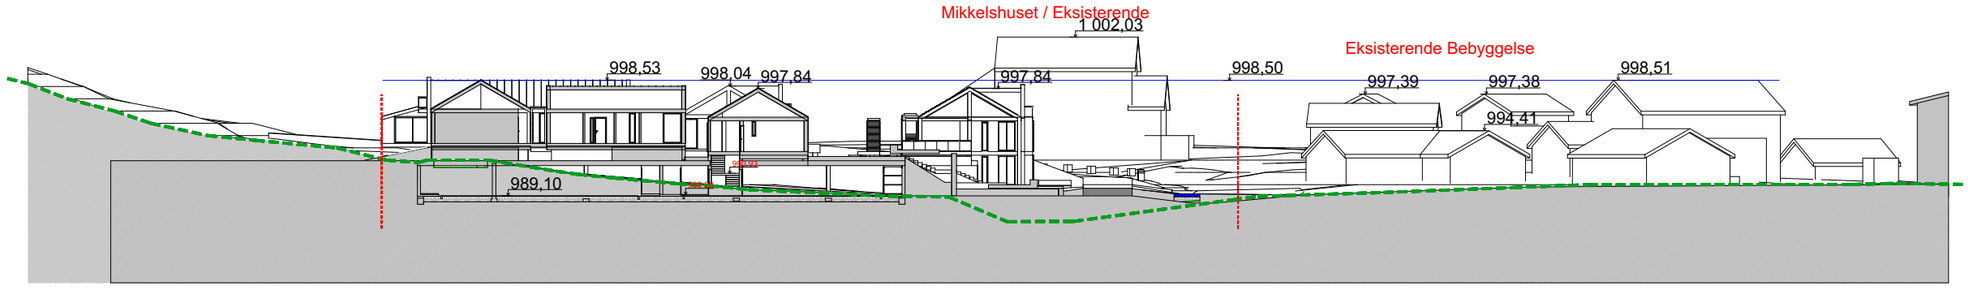

FK4 Snitt 2

1:500

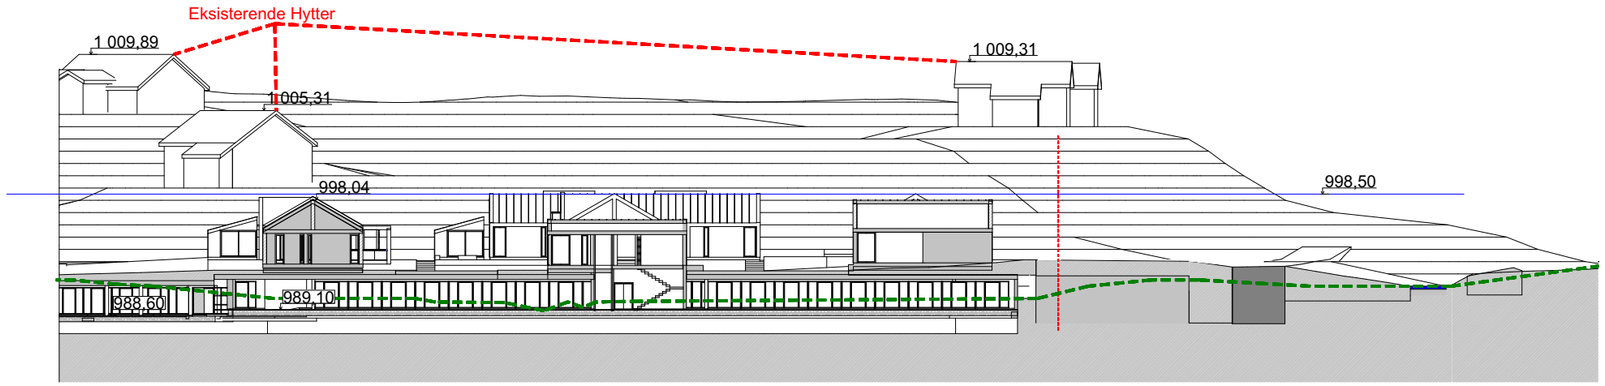

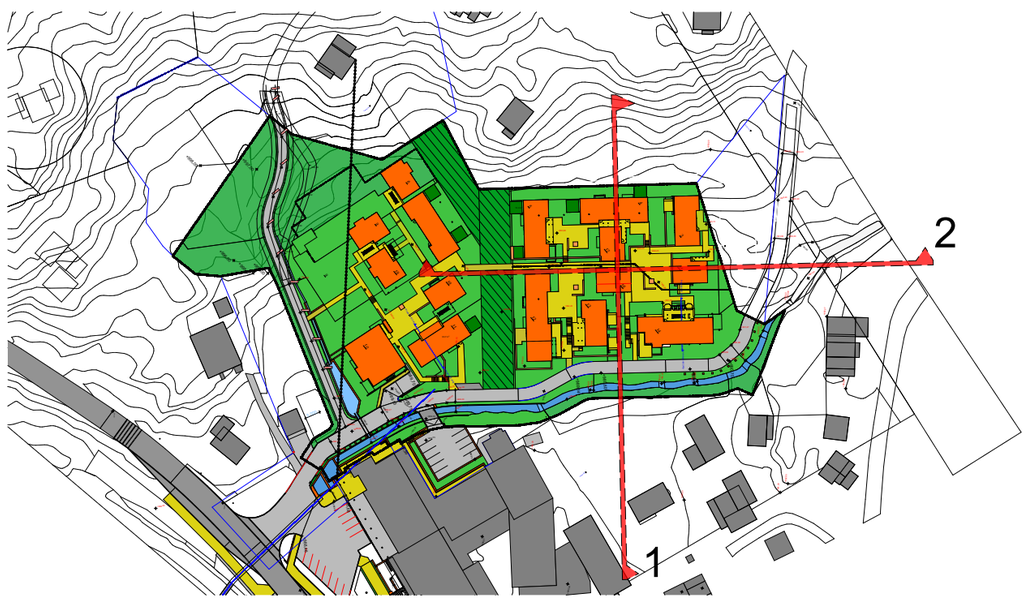

Snitt markering

Prosjekt: **Karivollen**	Kontroll prosjekt: Godkjent / Kontroll:
Tiltakshaver: **Ustaoset Fjellandsby AS**	Gnr./Bnr./Festenr.: **#52/535 mfl.**
Prosjekterende: **B16 Arkitektur & Landskap** **Frydenberg veien 46B** **0575 Oslo**	B16 arkitektur & landskap
© Alle rettigheter tilhører utførende for prosjekteringen, kopiering eller bruk av disse tegningene er forbudt uten skriftlig samtykke	Dato: **10.09.2024**
Tegning: FK4 Snitt 1 og 2	Målestokk: **1:500, 1:2000**
	Tegningsnr.: **A30-7** / Rev.: **.**