


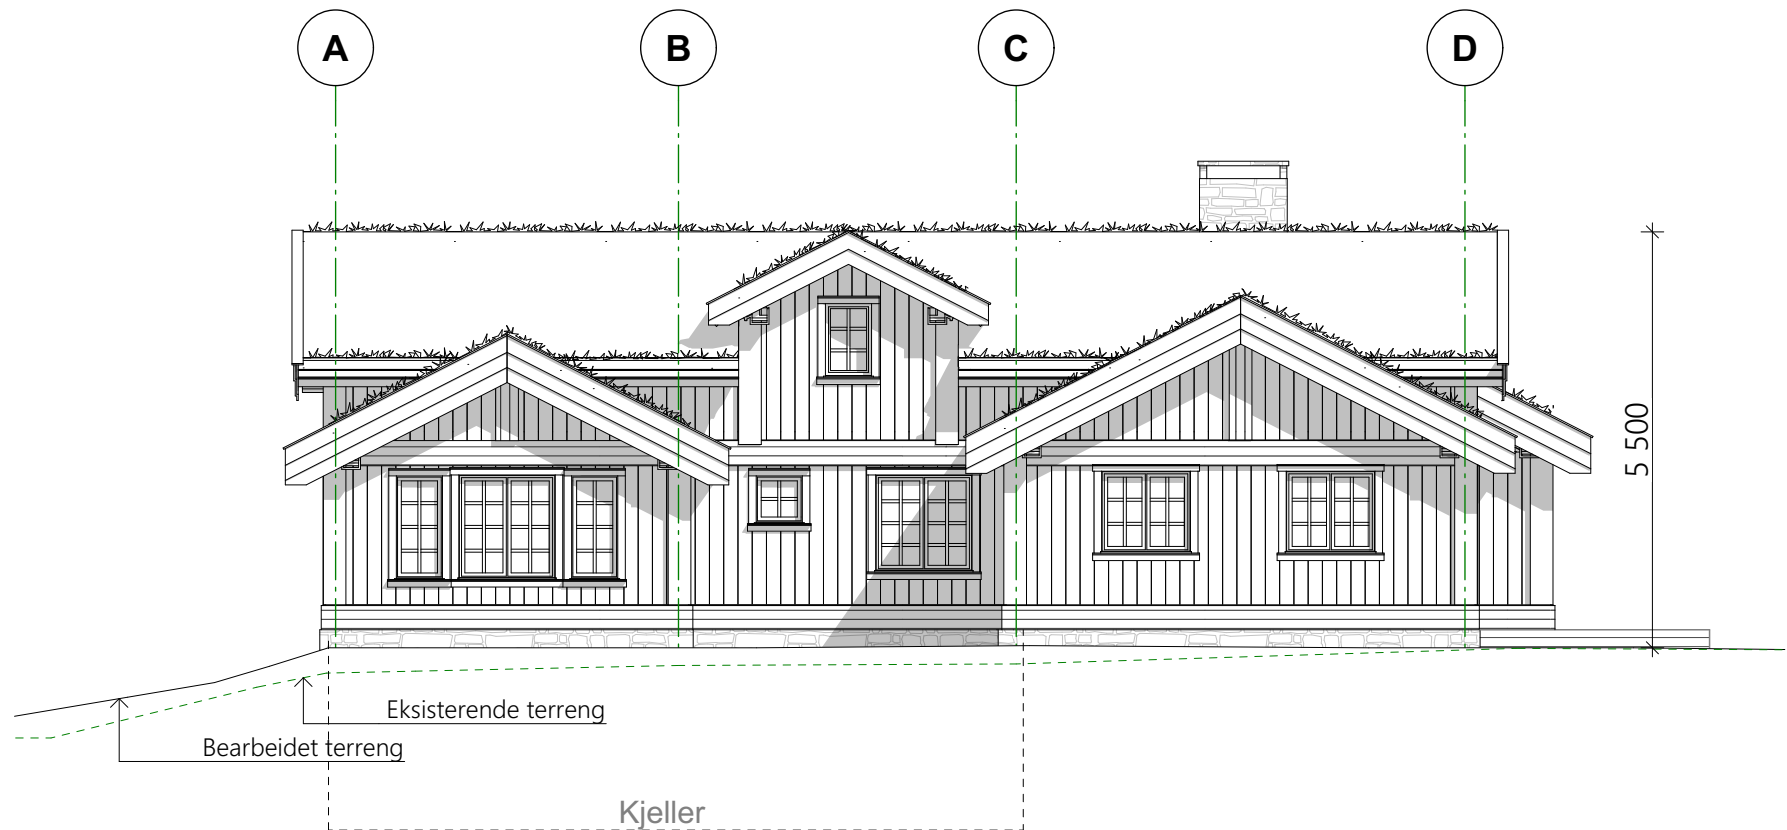

Fasade Nord (1)

1:100

Rev	Nr	Beskrivelse	Dato

Tegning
Fasade Nord
Havsdalsvegen 218
Havsdalsvegen 218 3580 Geilo

Prosjektnr.
460

Fase.
Fase

Dato opprettet
02.04.2024

Sign.

Gnr./Bnr./Festnr.
49/23

Kontroll

Mål:
1:100

Godkjent


Tegningsnr.
A40-01

Rev. ID



SVEN GUNDERSEN


eiendomsutvikling og tilrettelegging av byggeprosjekter
Postboks 6134 Postterminal 5892 BERGEN
sven@sven-gundersen.no
Tlf: 90830921

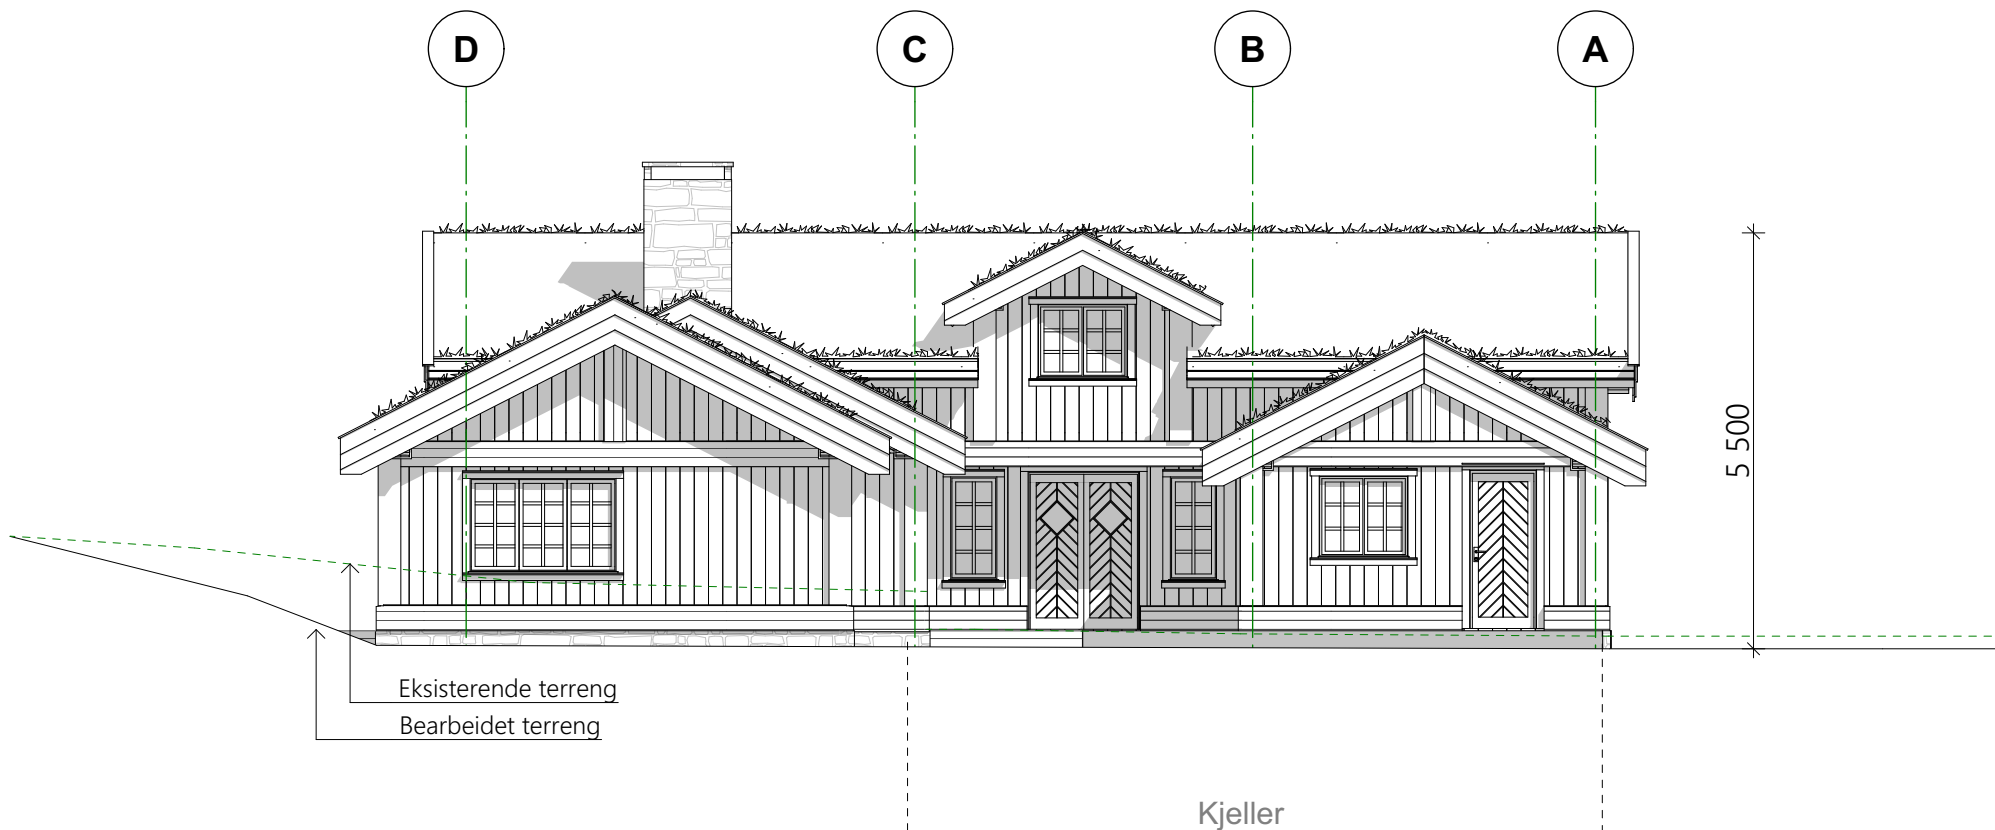

Fasade Sør (2)

1:100


				Tegning	Prosjektnr.	Dato opprettet	Gnr./Bnr./Festnr.	Mål:	Tegningsnr.	 SVEN GUNDERSEN eiendomsutvikling og tilrettelegging av byggeprosjekter Postboks 6134 Postterminal 5892 BERGEN sven@sven-gundersen.no Tlf: 90830921
				Fasade Sør	460	02.04.2024	49/23	1:100	A40-02	
				Havsdalsvegen 218	Fase.	Sign.	Kontroll	Godkjent	Rev. ID	
				Havsdalsvegen 218 3580 Geilo	Fase					
Rev	Nr	Beskrivelse	Dato							

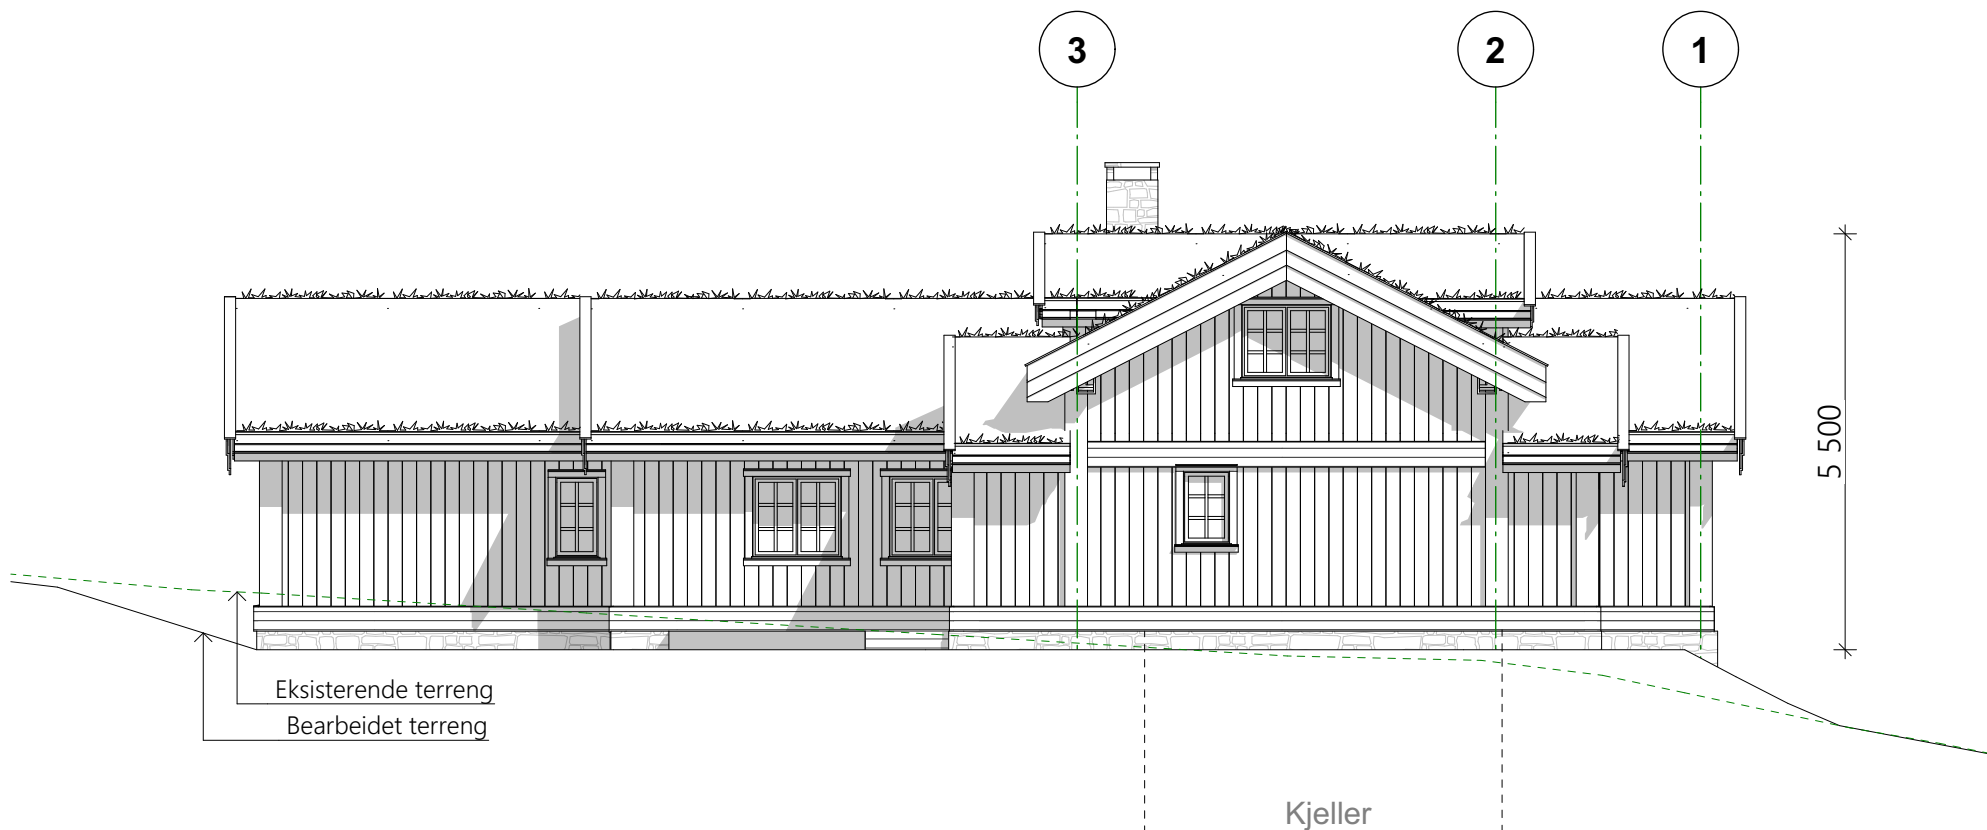

Fasade Øst (1)

1:100

				Tegning	Prosjektnr.	Dato opprettet	Gnr./Bnr./Festenr.	Mål:	Tegningsnr.	 SVEN GUNDERSEN eiendomsutvikling og tilrettelegging av byggeprosjekter Postboks 6134 Postterminal 5892 BERGEN sven@sven-gundersen.no Tlf: 90830921
				Fasade Øst	460	02.04.2024	49/23	1:100	A40-03	
				Havsdalsvegen 218	Fase.	Sign.	Kontroll	Godkjent	Rev. ID	
				Havsdalsvegen 218 3580 Geilo	Fase					
Rev	Nr	Beskrivelse	Dato							

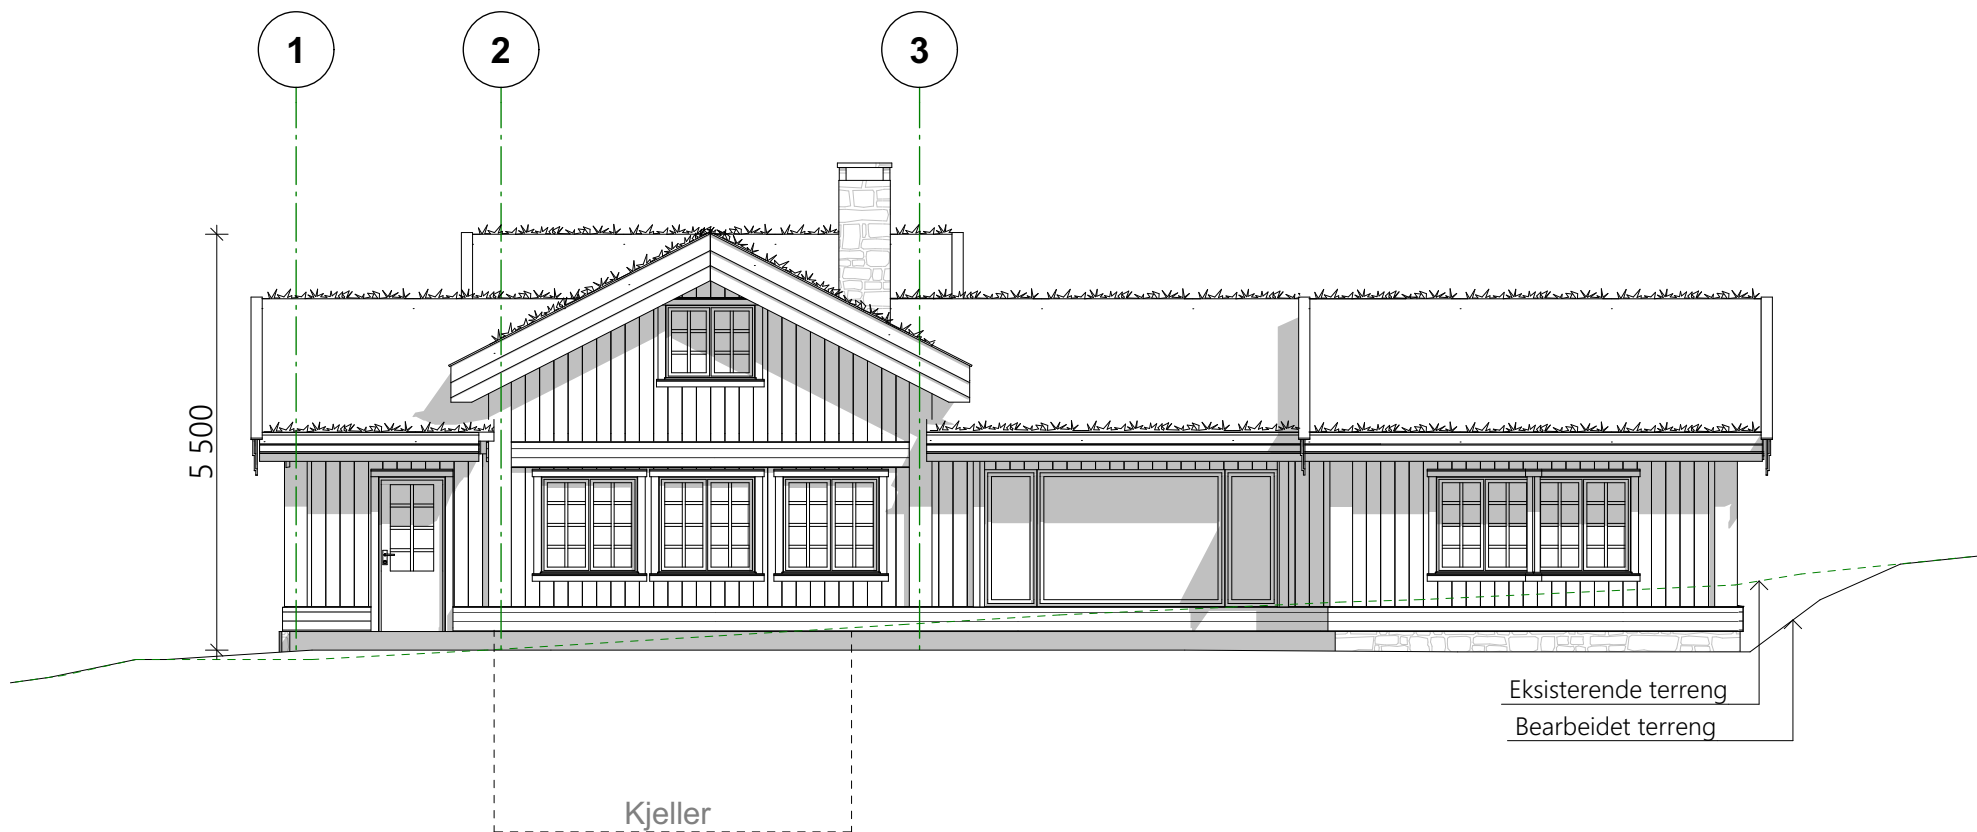

Fasade Vest (1)

1:100

Rev	Nr	Beskrivelse	Dato

Tegning
Fasade Vest
 Havsdalsvegen 218
 Havsdalsvegen 218 3580 Geilo

Prosjektnr.
460

Fase.
Fase

Dato opprettet
02.04.2024

Sign.

Gnr./Bnr./Festenr.
49/23

Kontroll

Mål:
1:100

Godkjent

Tegningsnr.
A40-04

Rev. ID



SVEN GUNDERSEN

eiendomsutvikling og tilrettelegging av byggeprosjekter
 Postboks 6134 Postterminal 5892 BERGEN
 sven@sven-gundersen.no
 Tlf: 90830921