


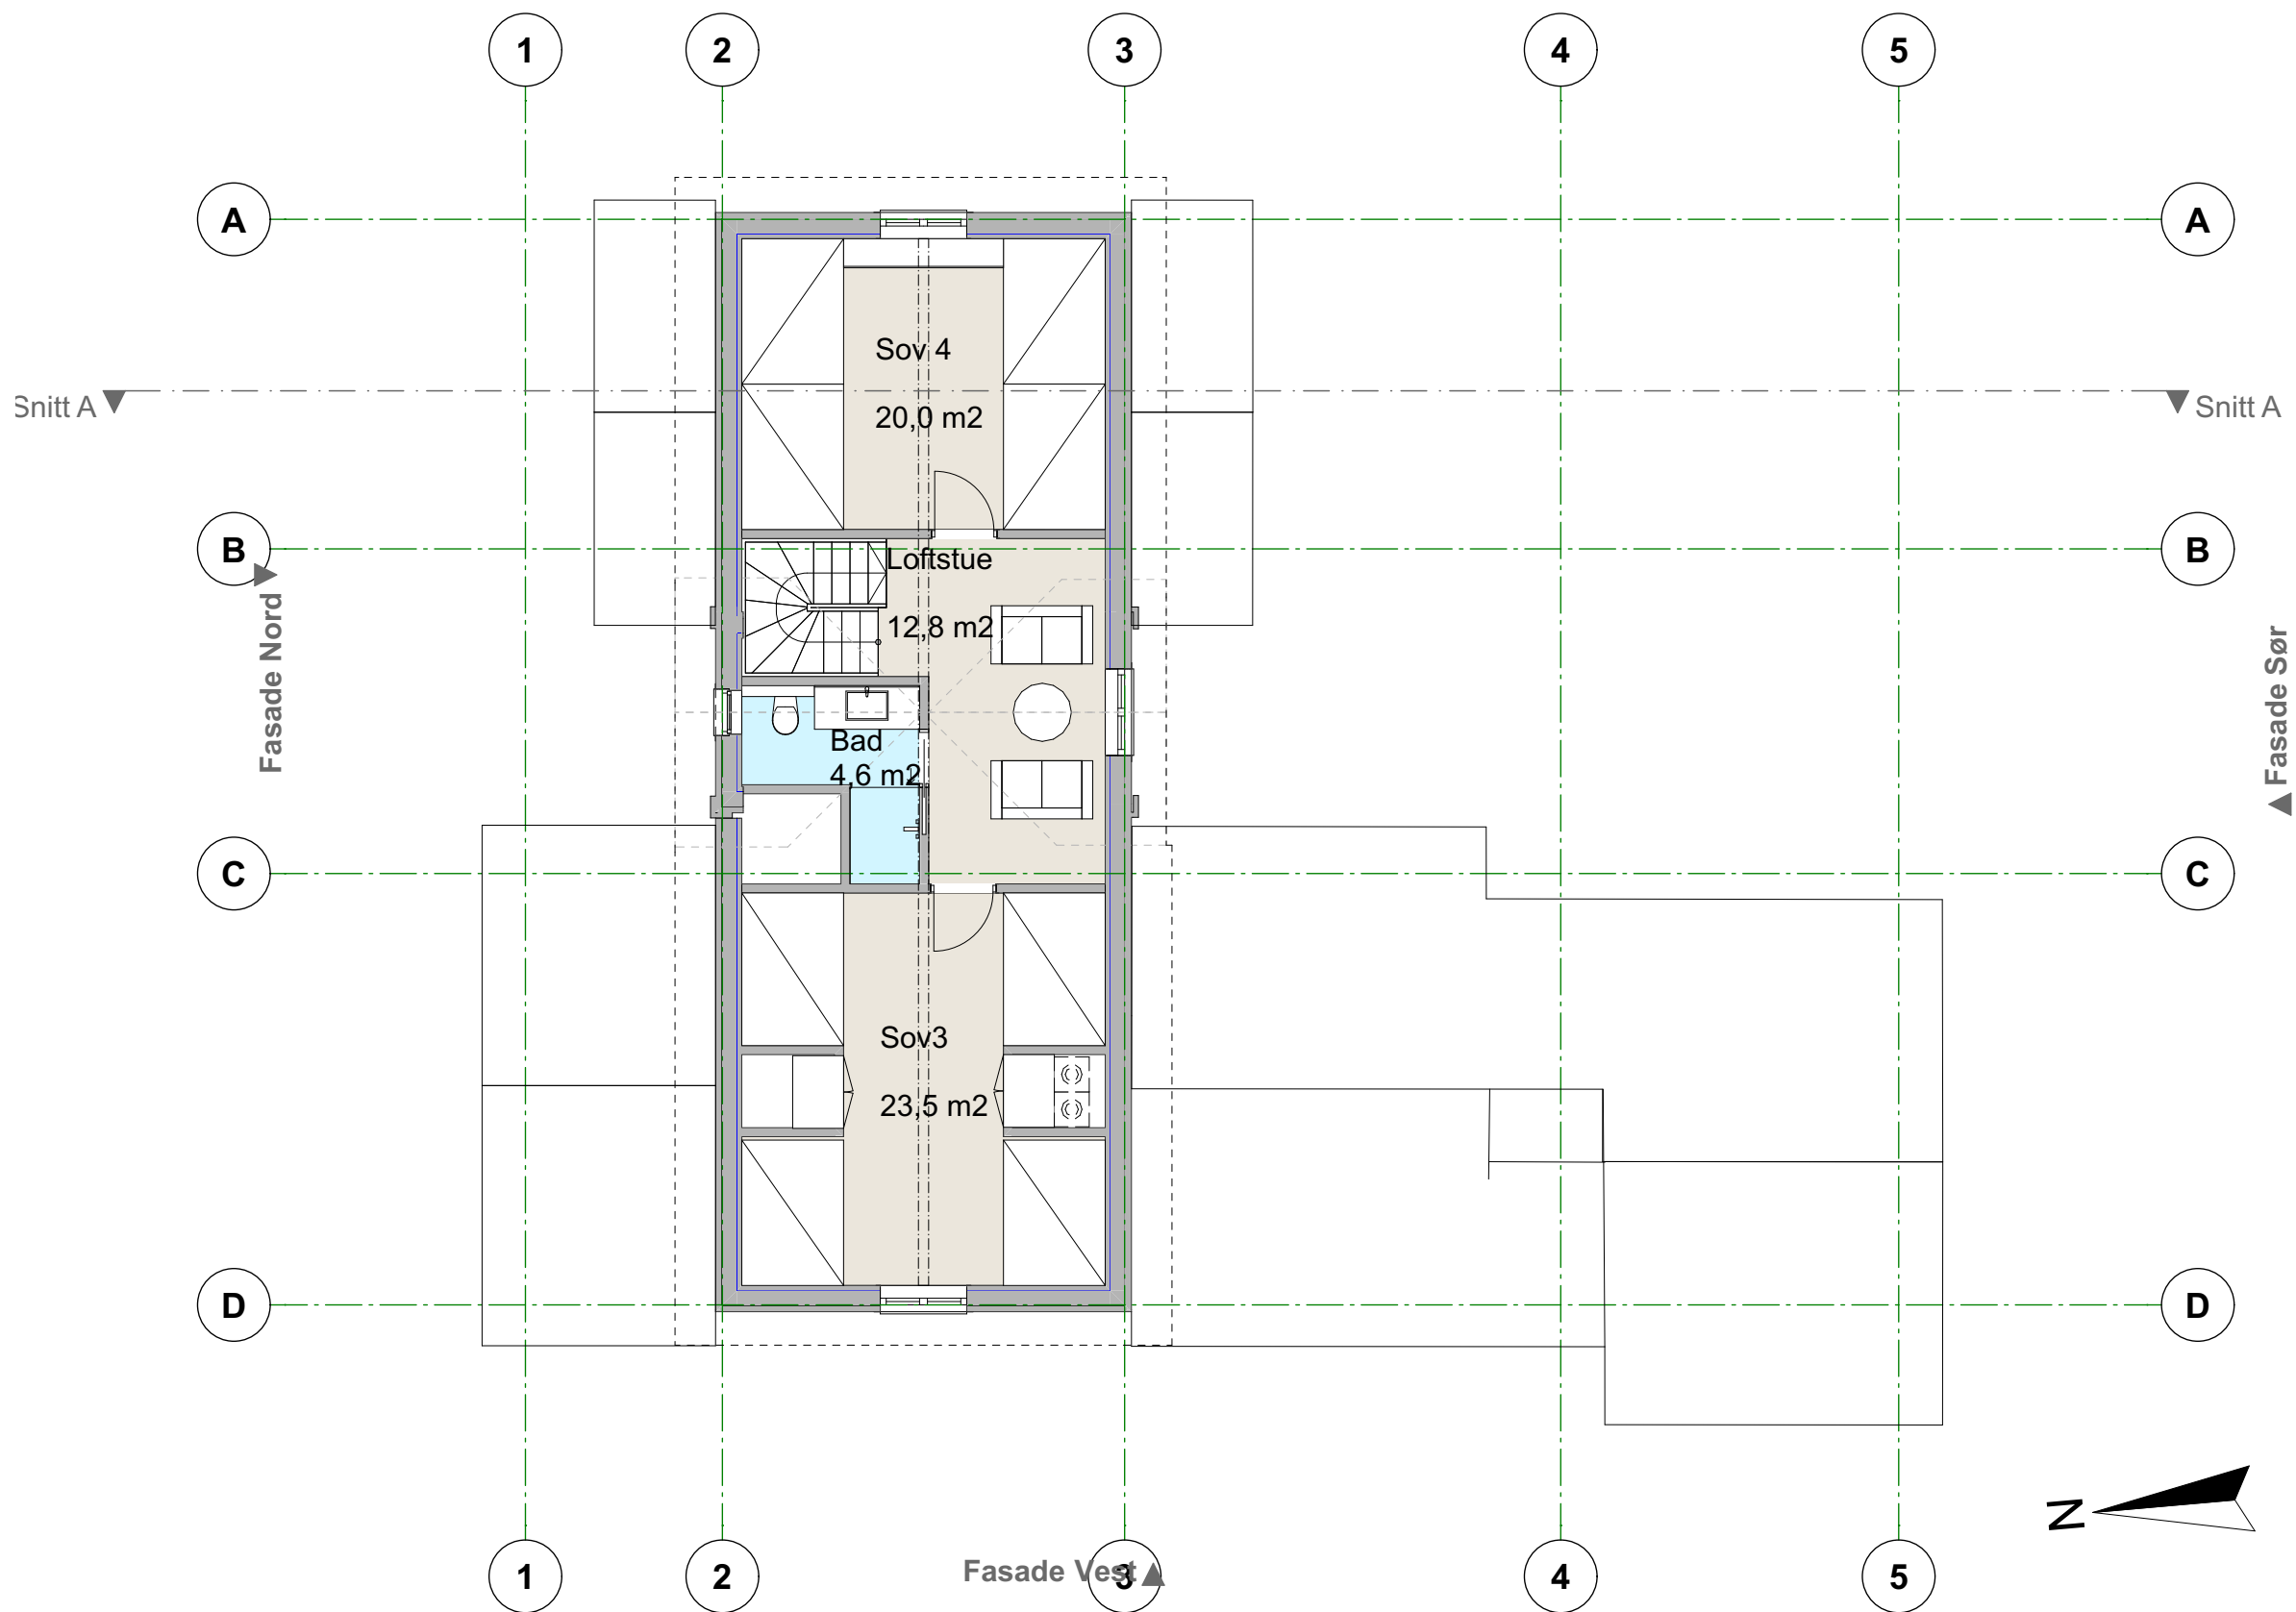

2. Etasje (2)

1:100

				Dato 02.04.2024	Fase Fase	Målestokk 1:100	Tiltakshaver Vibeke og Espen Werring	Type tegning: Plan 2. Etasje	Revisjon nr.
				Gnr./Bnr./Festnr.: 49/23	Prosjektnr.: 460	Filnavn Vibeke og Espen Werring, Ny hytte Havsdalsvegen 2.pln	Prosjekt Havsdalsvegen 218	Tegningsnr.: A20-02	Ark: A3
				Tegnet av: M.N.	Kontroll	Godkjent	Havsdalsvegen 218	SVEN GUNDERSEN eiendomsutvikling og tilrettelegging av byggeprosjekter Postboks 6134 Postterminal 5892 BERGEN sven@sven-gundersen.no Tlf: 90830921	
Rev	Nr	Beskrivelse		Dato	Sign	Kontr	3580 Geilo		