


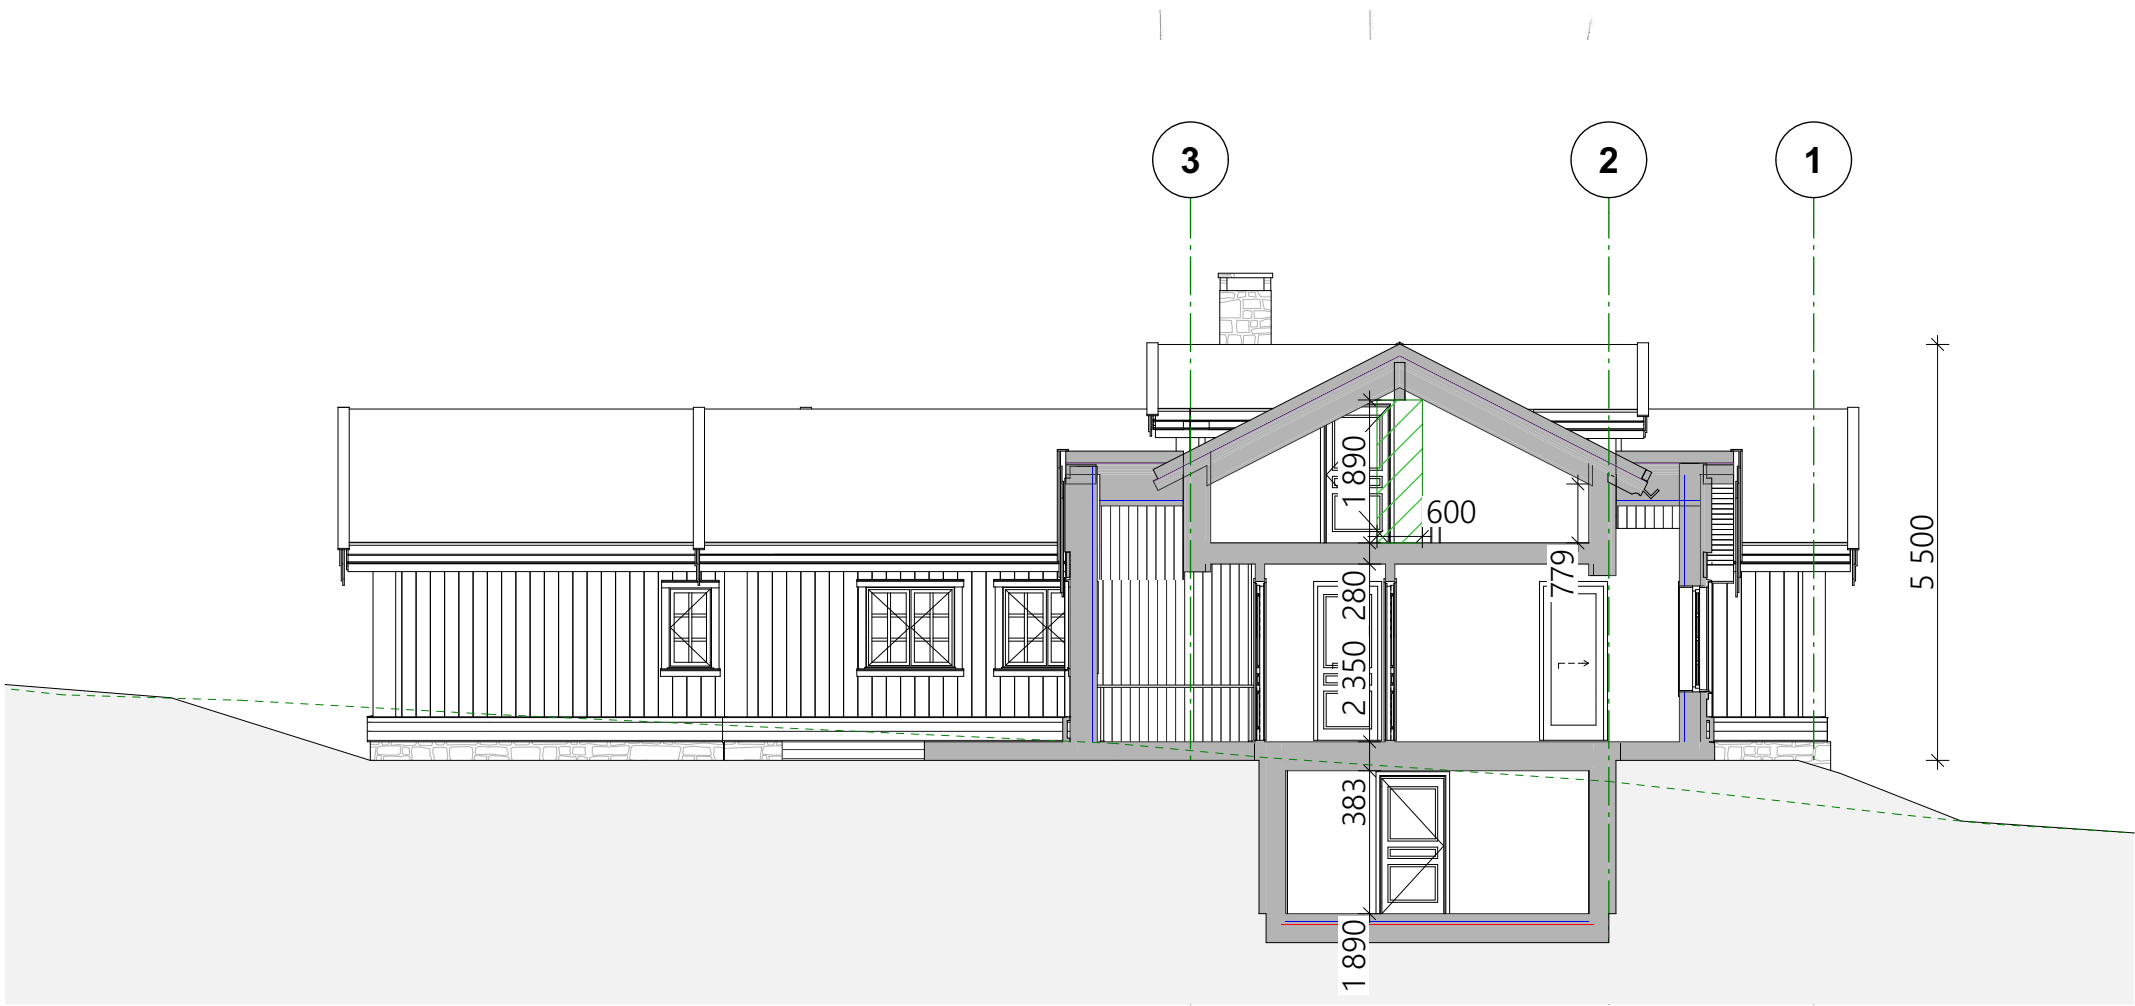

1:100 Snitt B (1)

						Dato 02.04.2024	Fase Fase	Målestokk 1:100	Tiltakshaver Vibeke og Espen Werring	Type tegning: Snitt A	Revisjon nr.
						Gnr./Bnr./Festnr.: 49/23	Prosjektnr.: 460	Filnavn Vibeke og Espen Werring, Ny hytte Havsdalsvegen 2.pln.	Prosjekt Havsdalsvegen 218	Tegningsnr.: A30-01	Ark: A3
						Tegnet av: M.N.	Kontroll	Godkjent	Havsdalsvegen 218		
									3580 Geilo		
Rev	Nr	Beskrivelse	Dato	Sign	Kontr						

SVEN GUNDERSEN
eiendomsutvikling og tilrettelegging av byggeprosjekter
Postboks 6134 Postterminal 5892 BERGEN
sven@sven-gundersen.no
Tlf: 90830921