


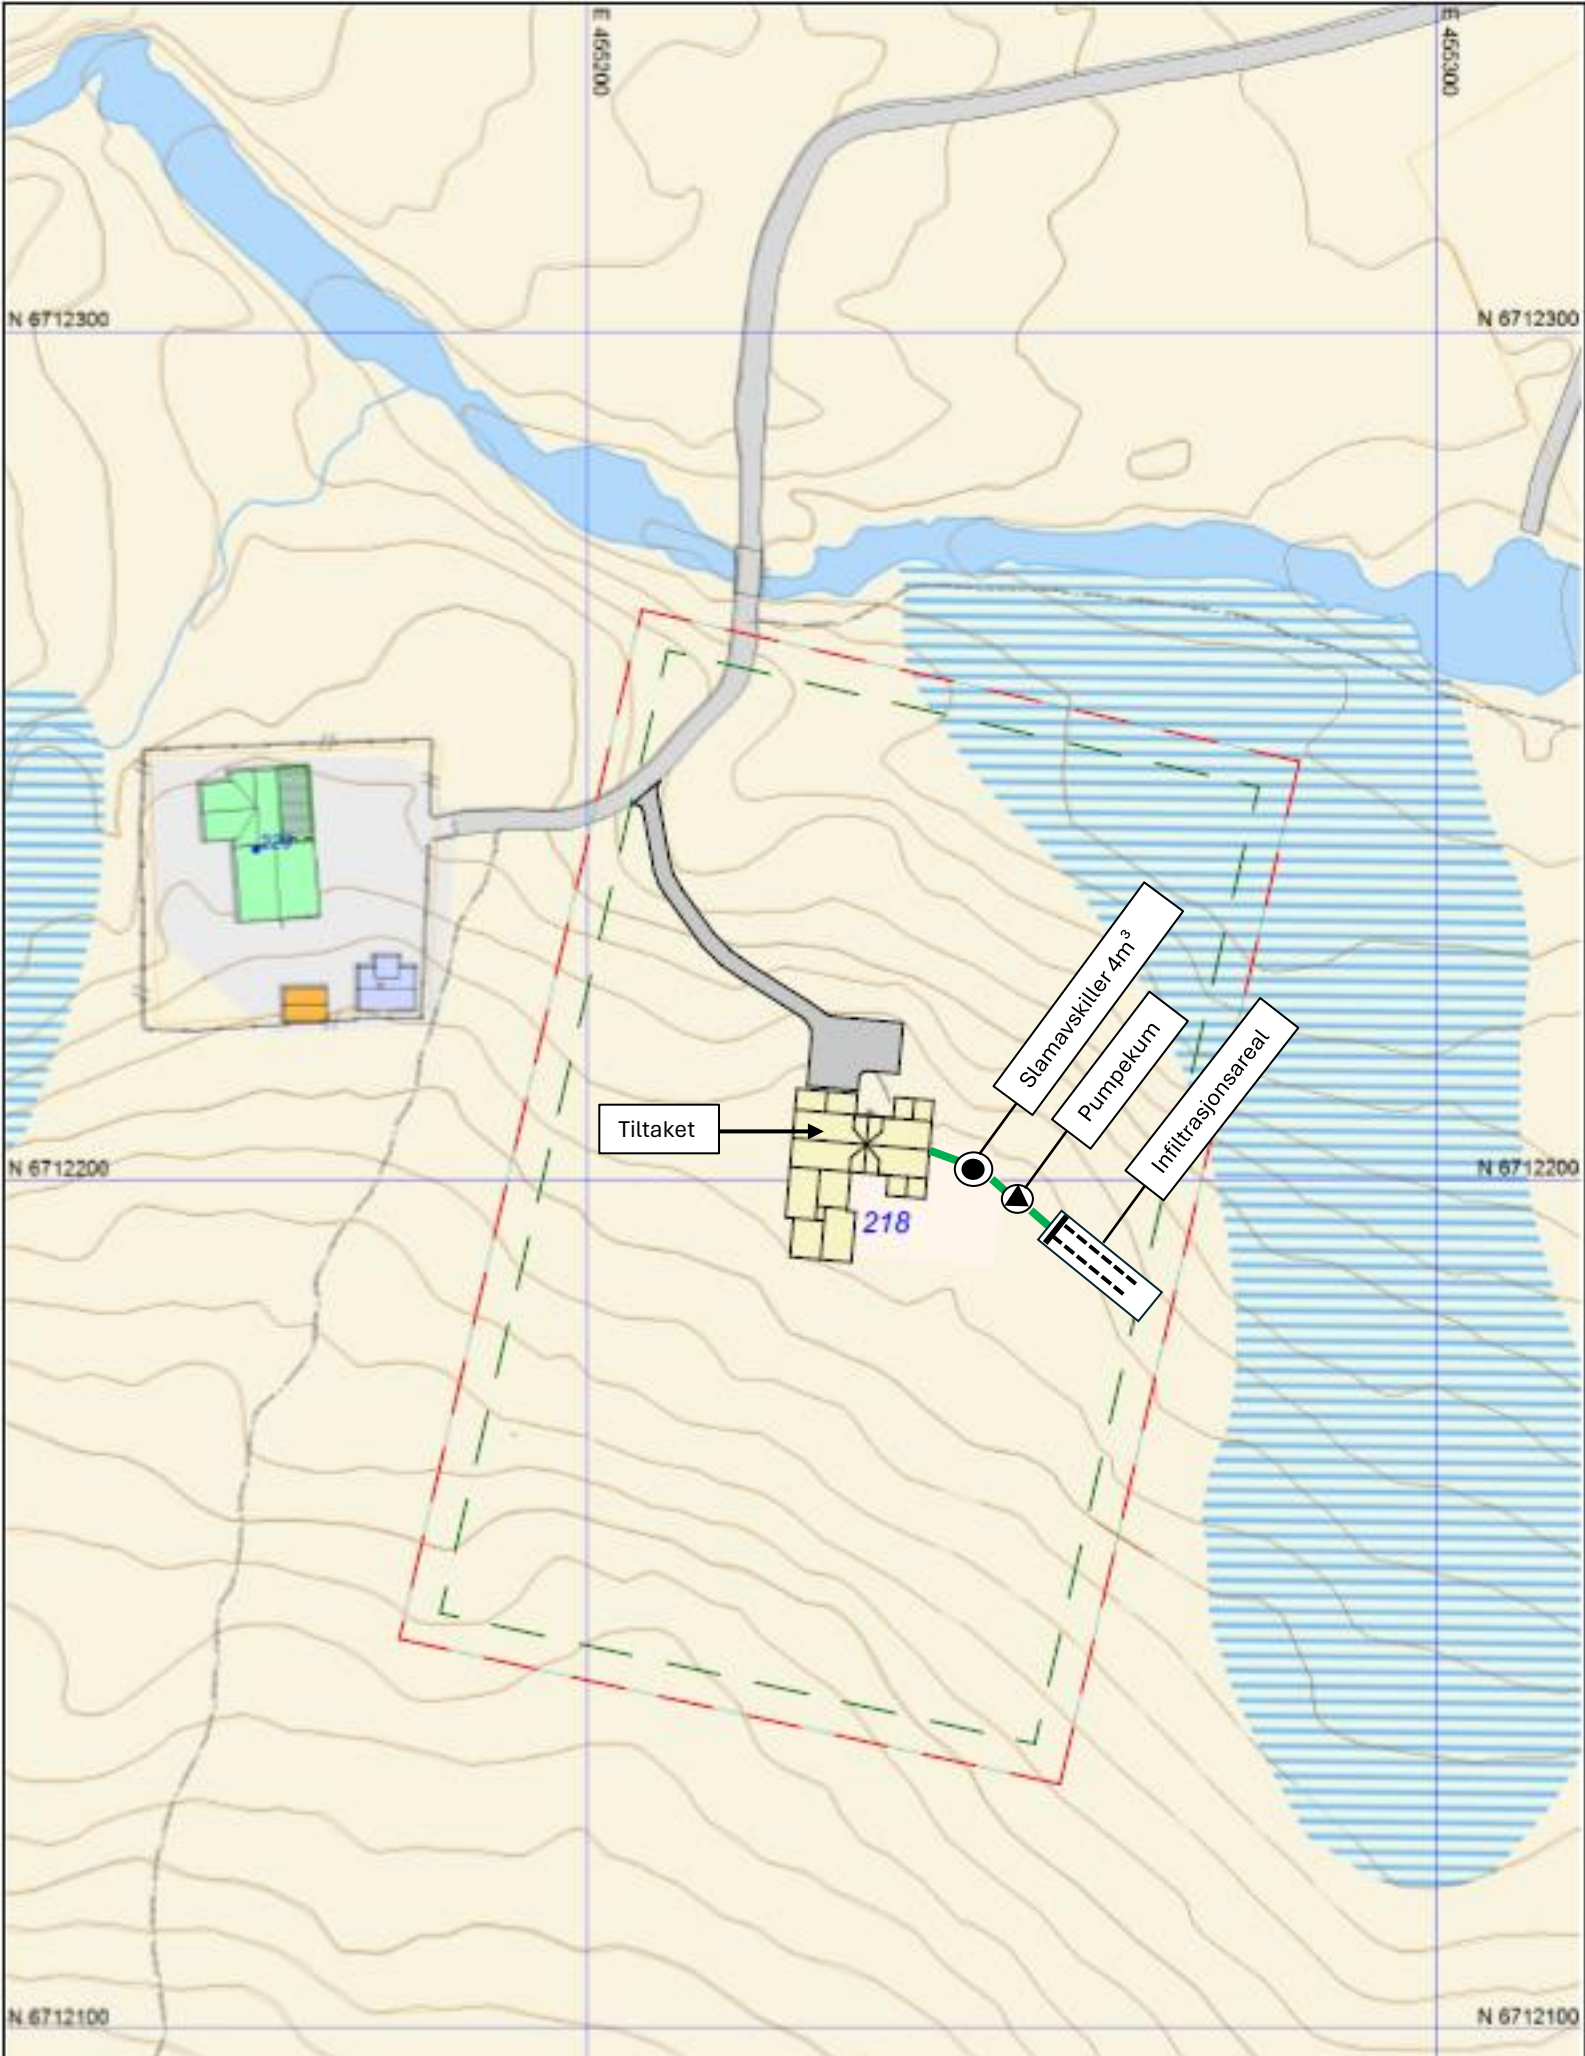

© 2024 Norkart AS/Geovekst og kommunene/NASA, Meti © Map

	02.05.24	Vedlegg til utslippssøknad		T. R	
Rev			Tegn	Kont	Godkj.
Hol kommune				Målestokk	
Havsdalsvegen 218 Gnr. 49 Bnr. 23				Dato	02.05.24
				Tegnet av	T. R
Oversiktstegning				Fagkontroll	
Tegningsstatus Søk				Godkjent av	
 BYGGADMINISTRASJON Harald Bjørndal a.s PROSJEKTADMINISTRASJON-REGULERING-KOMMUNALTENØSK PLANLEGGING 5645 EVELANDSGÅRDEN TLF 56581150 E-post: post@byggmark.no				SAK NR	
				TEGN. NR.	H1
				REV.NR.	