



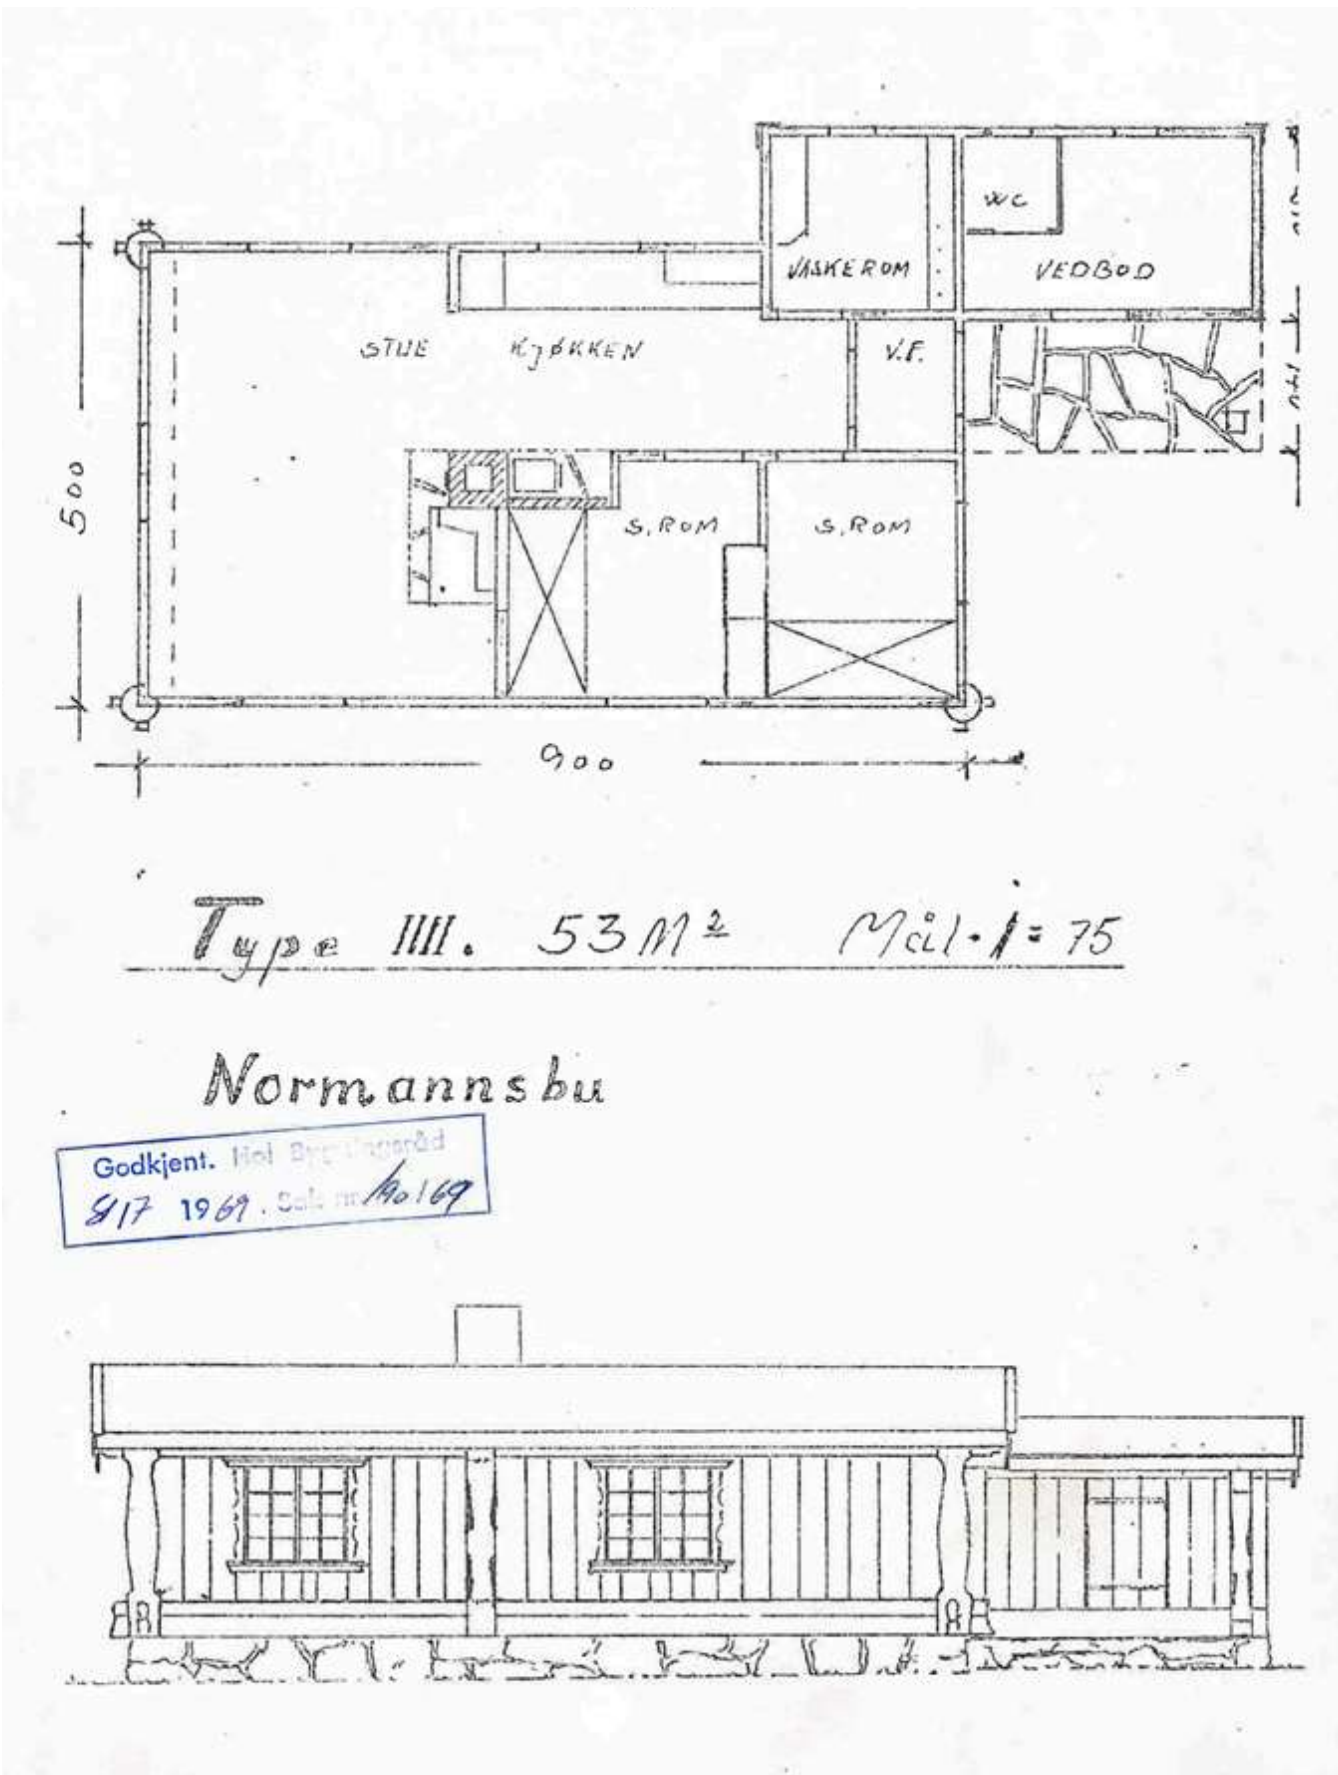

						Dato 02.04.2024	Fase Fase	Målestokk 1:100	Tiltakshaver Vibeke og Espen Werring	Type tegning: Eksisterende forhold	Revisjon nr.
						Gnr./Bnr./Festnr.: 49/23	Prosjektnr.: 460	Filnavn Vibeke og Espen Werring, Ny hytte Havsdalsvegen 218 Godkjent	Prosjekt Havsdalsvegen 218 Havsdalsvegen 218 3580 Geilo	Tegningsnr.: A20-04	Ark: A3
Rev	Nr	Beskrivelse	Dato	Sign	Kontr	Tegnet av: M.N.	Kontroll				

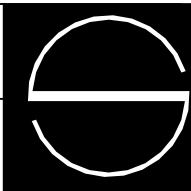

SVEN GUNDERSEN
eiendomsutvikling og tilrettelegging av byggeprosjekter
Postboks 6134 Postterminal 5892 BERGEN
sven@sven-gundersen.no
Tlf: 90830921