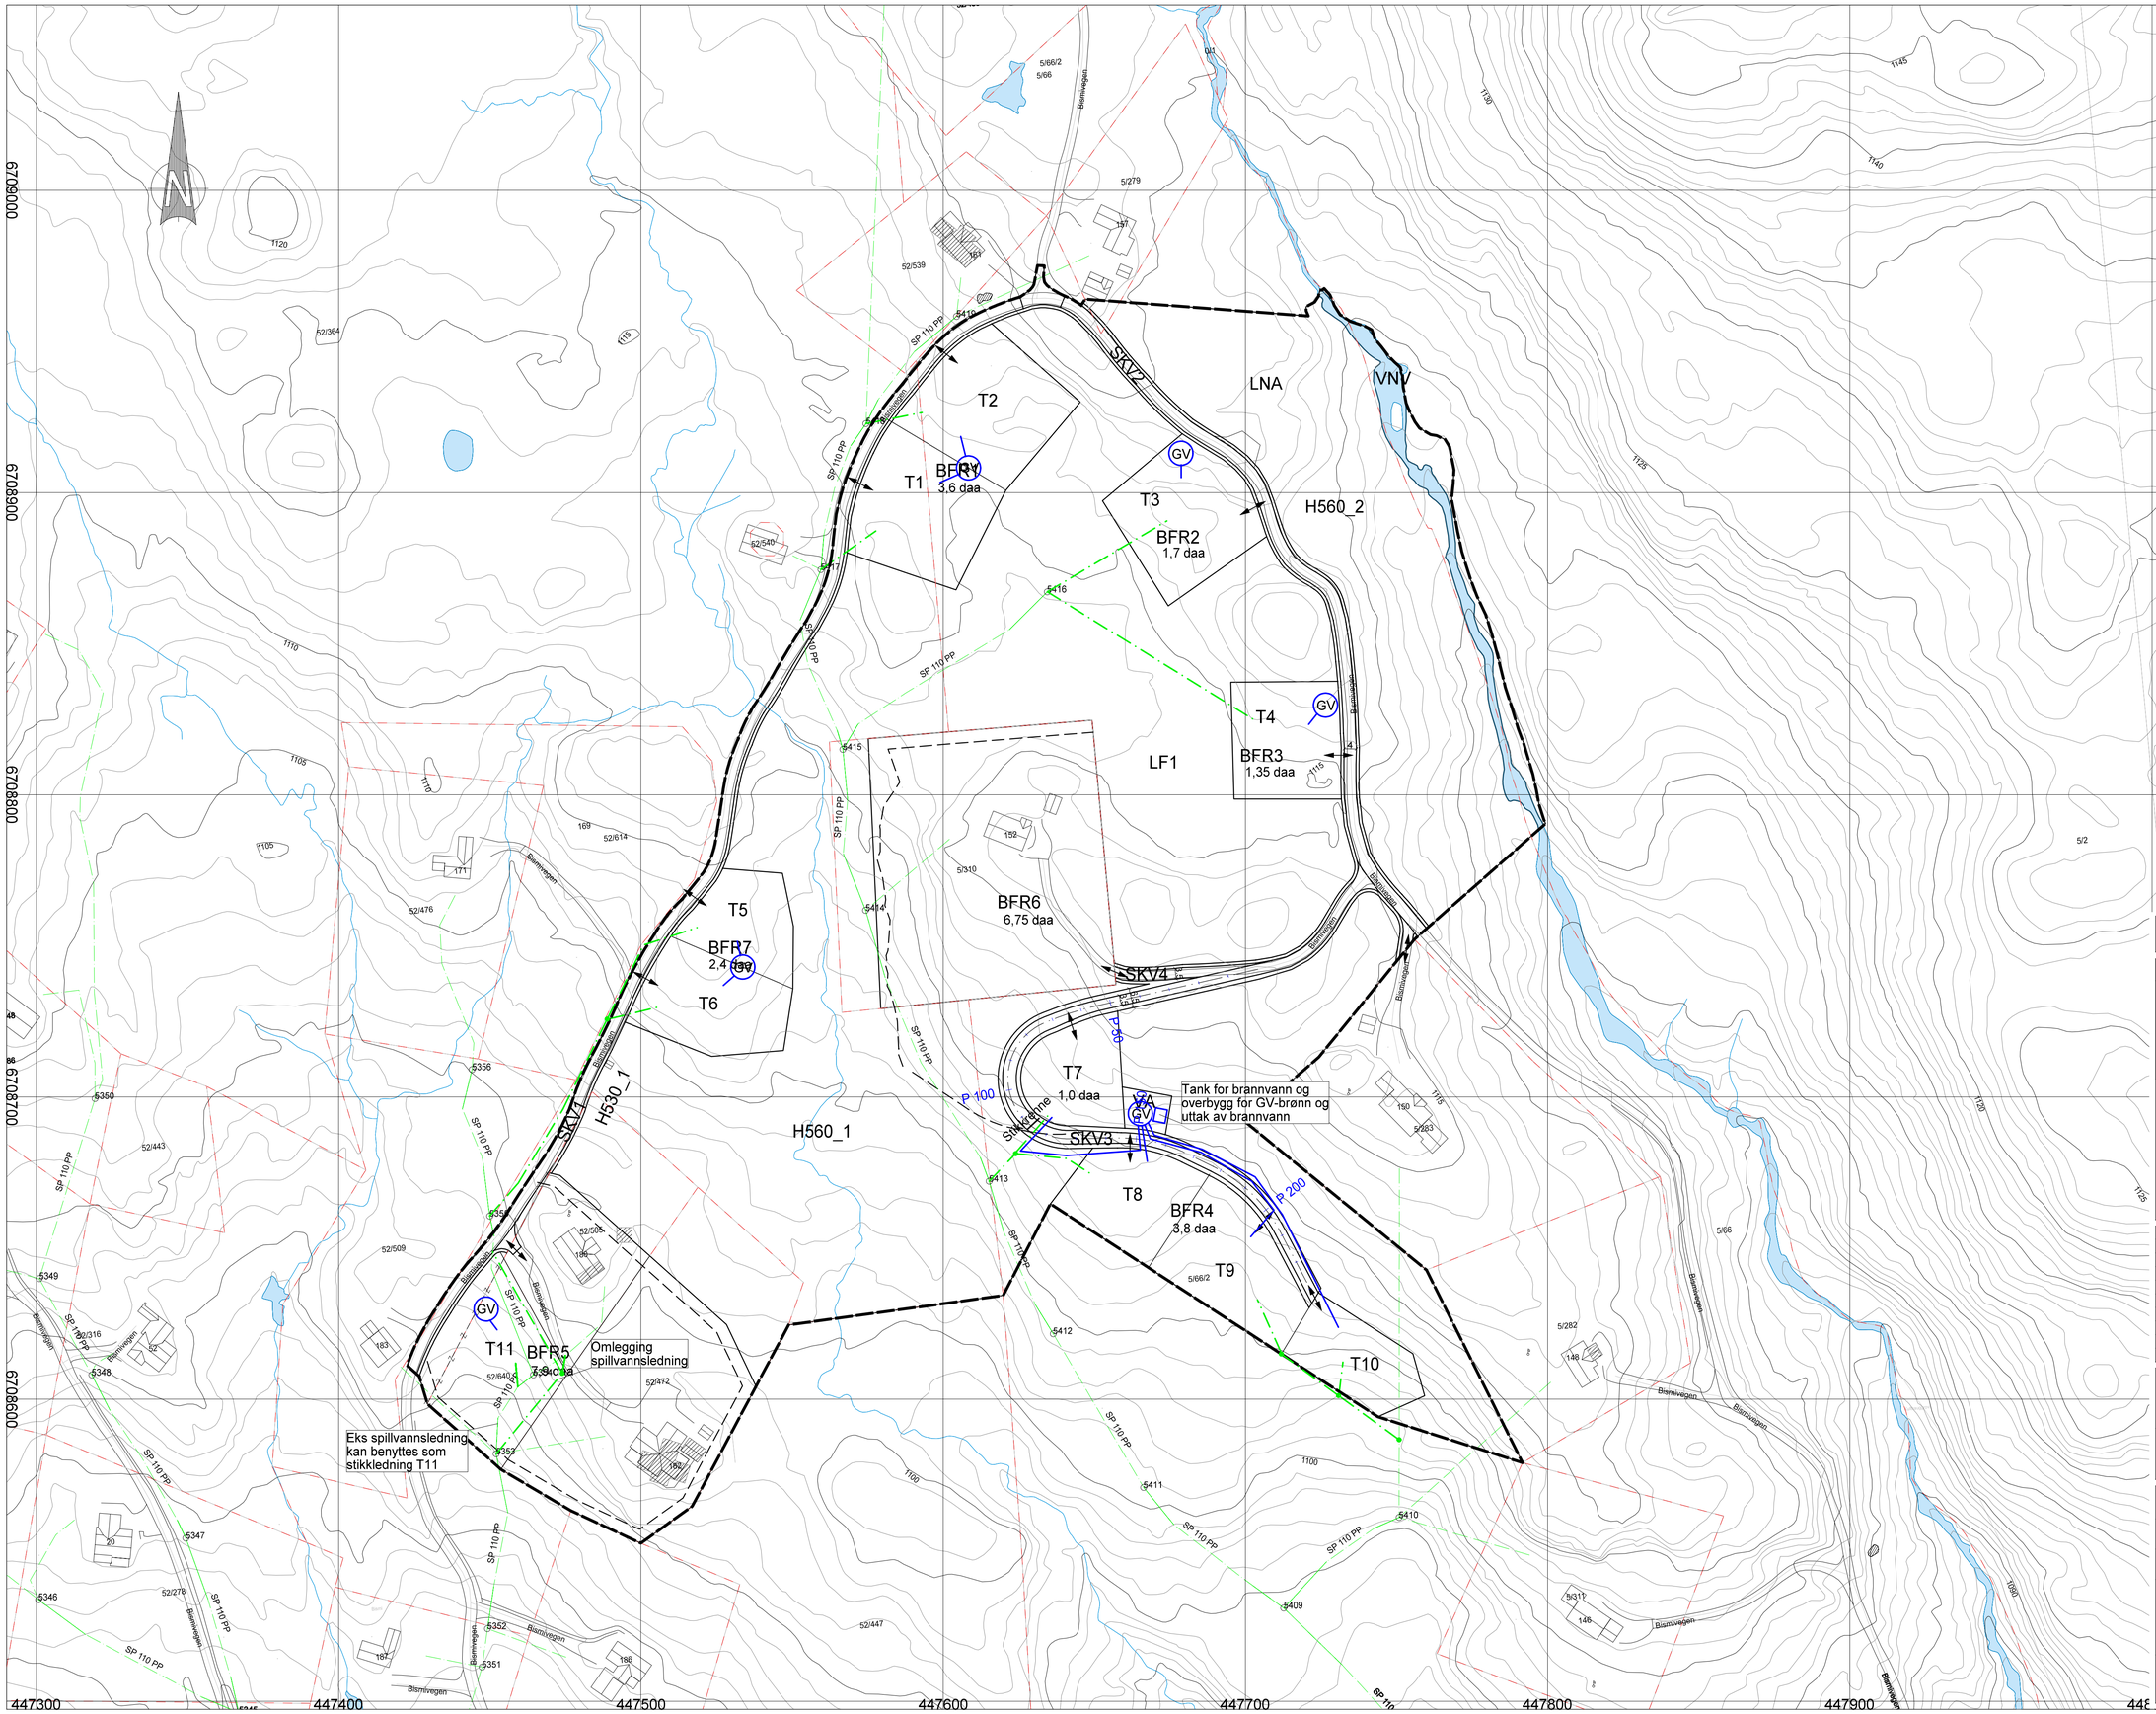

Tegningsnummer: HB -- 101

Revisjon:

Tegnforklaring

- Planlagt spillvannsledning
- Planlagt vannsledning
- Eks spillvannsledning
- Planlagt vannbrønn

Rev.	Revisjon gjelder	Rev.dato	Utarb.	Kontr.

Prosjekt: Detaljregulering Skarveheia

Gnr/Bnr

Oppdragsgiver: Usta Eiendom AS

Oppdragstaker: asplan viak

Prosjektfase: Reguleringsplan

Dato:	Oppdragsnr:	Koordinatsystem	Høydereferanse
18.11.2022	634666-01	UTM 32	NN2000

Utarbeidet av	Kontrollert av	Godkjent av	Målestokk:	Format
VD	MS		1:1000	A1

Oversiktstegning VA

Tegningsnummer: HB -- 101

Fag Type Etg. Løpenr.

Revisjon

63464_902