


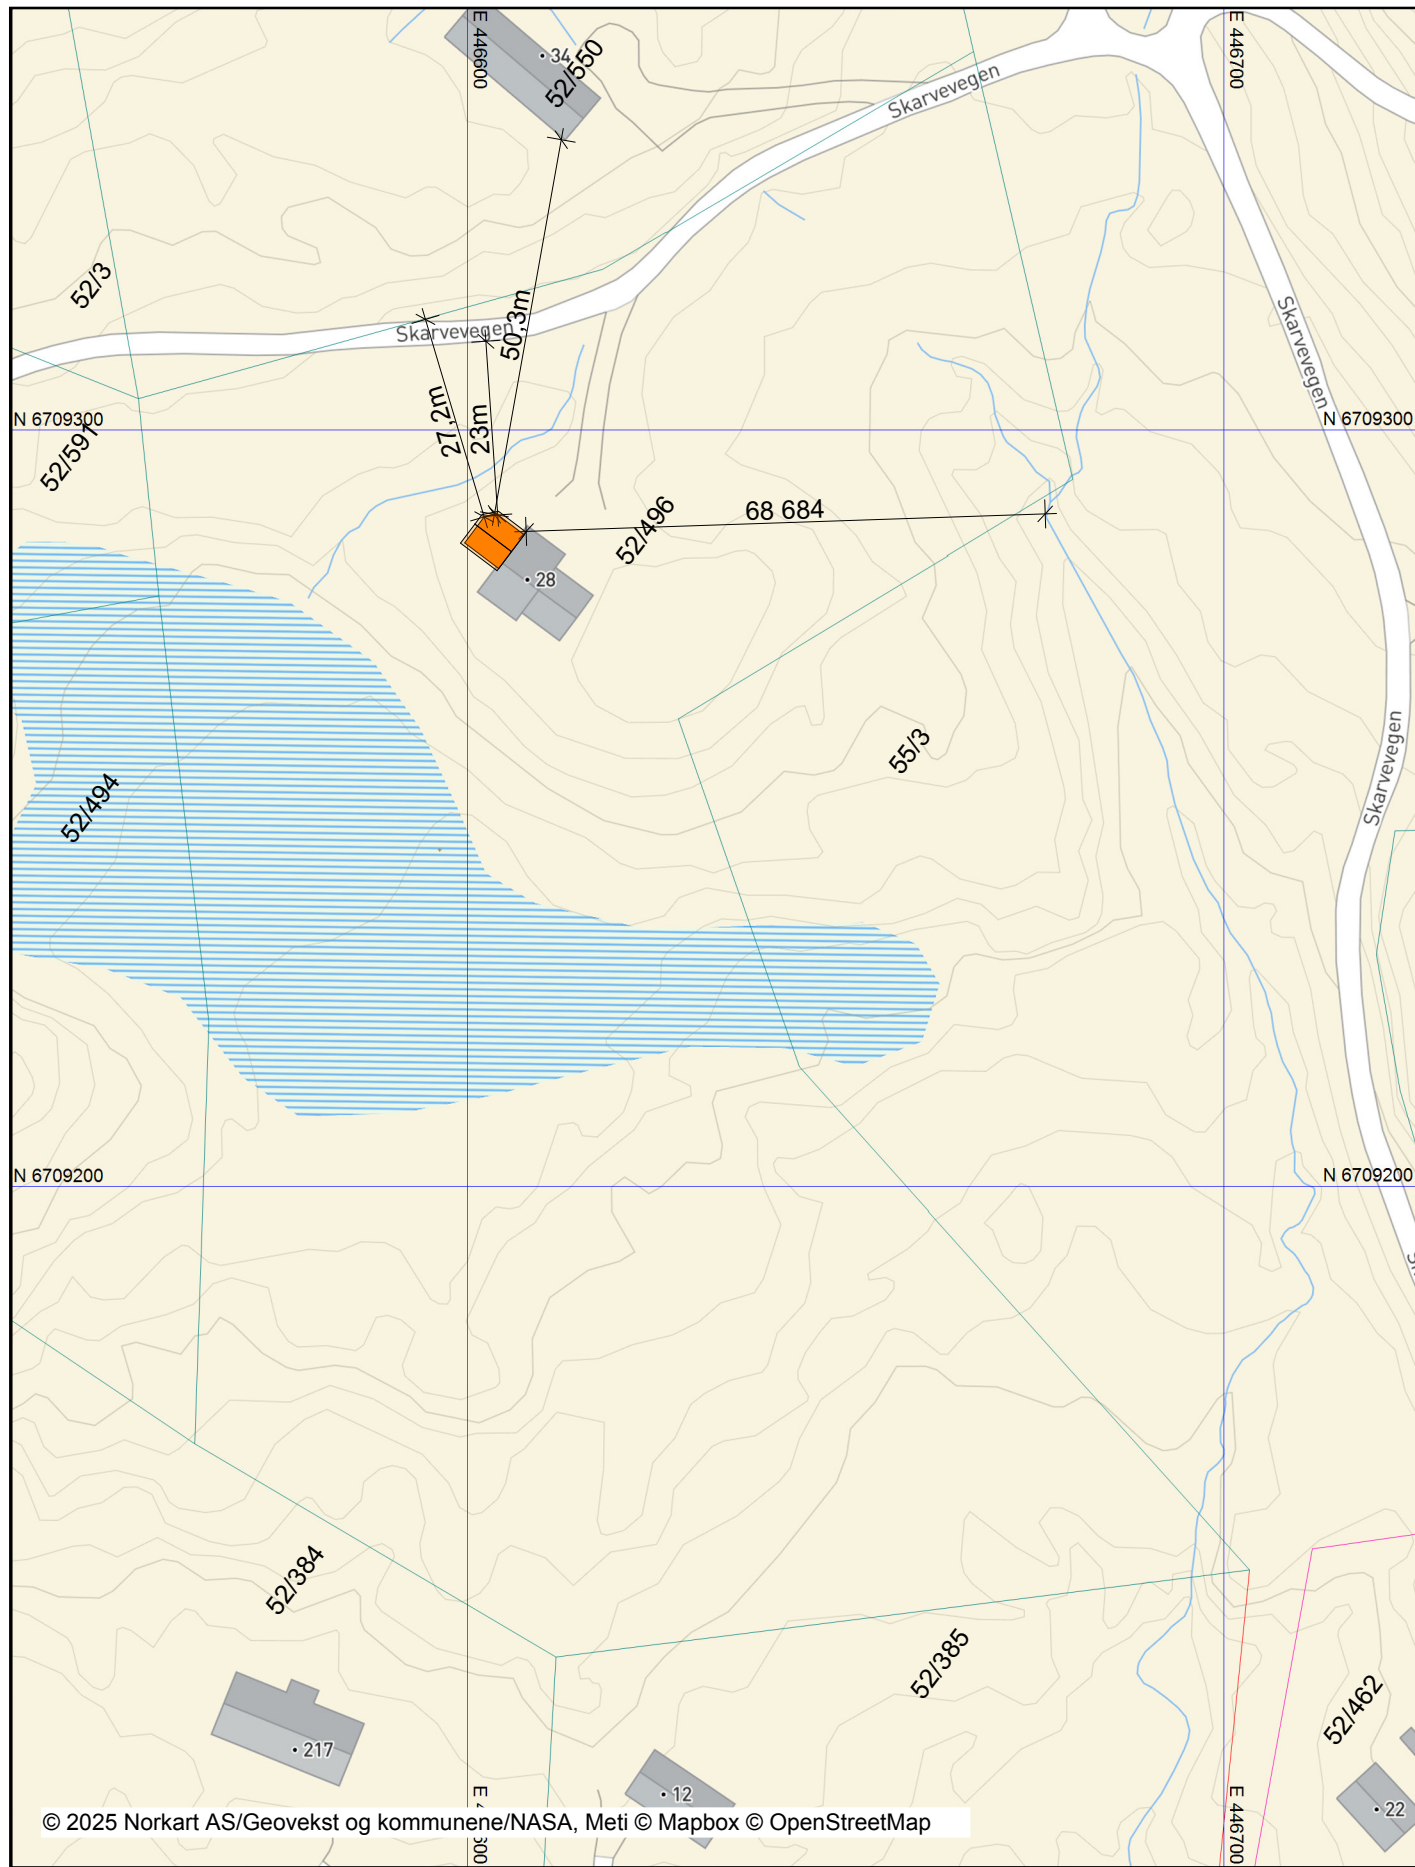

© 2025 Norkart AS/Geovekst og kommunene/NASA, Meti © Mapbox © OpenStreetMap

BIM med ArchiCAD 25 NOR Filplassering: \\gaserv\prosjekt\GEILOARK\Laussund\1644 Laussund kontrollm\tpin.pln

 GEILOARK	GEILOARK AS Lienvegen 155B 3580 GEILO 405 56 993 post@geiloark.no www.geiloark.no	Tegning Situasjonsplan Prosjekt Laussund Tiltakshaver Laussund	Prosjektnr. 1644	Dato opprettet 28.02.2025	Gnr./Bnr./Festenr. 52/496	Tegner BBS	Tegningsnr. A10-01
			Fase. Søknad	Mål: 1:500, 1:1000	Kommune Hol	Kontroll STØ	Rev. ID