


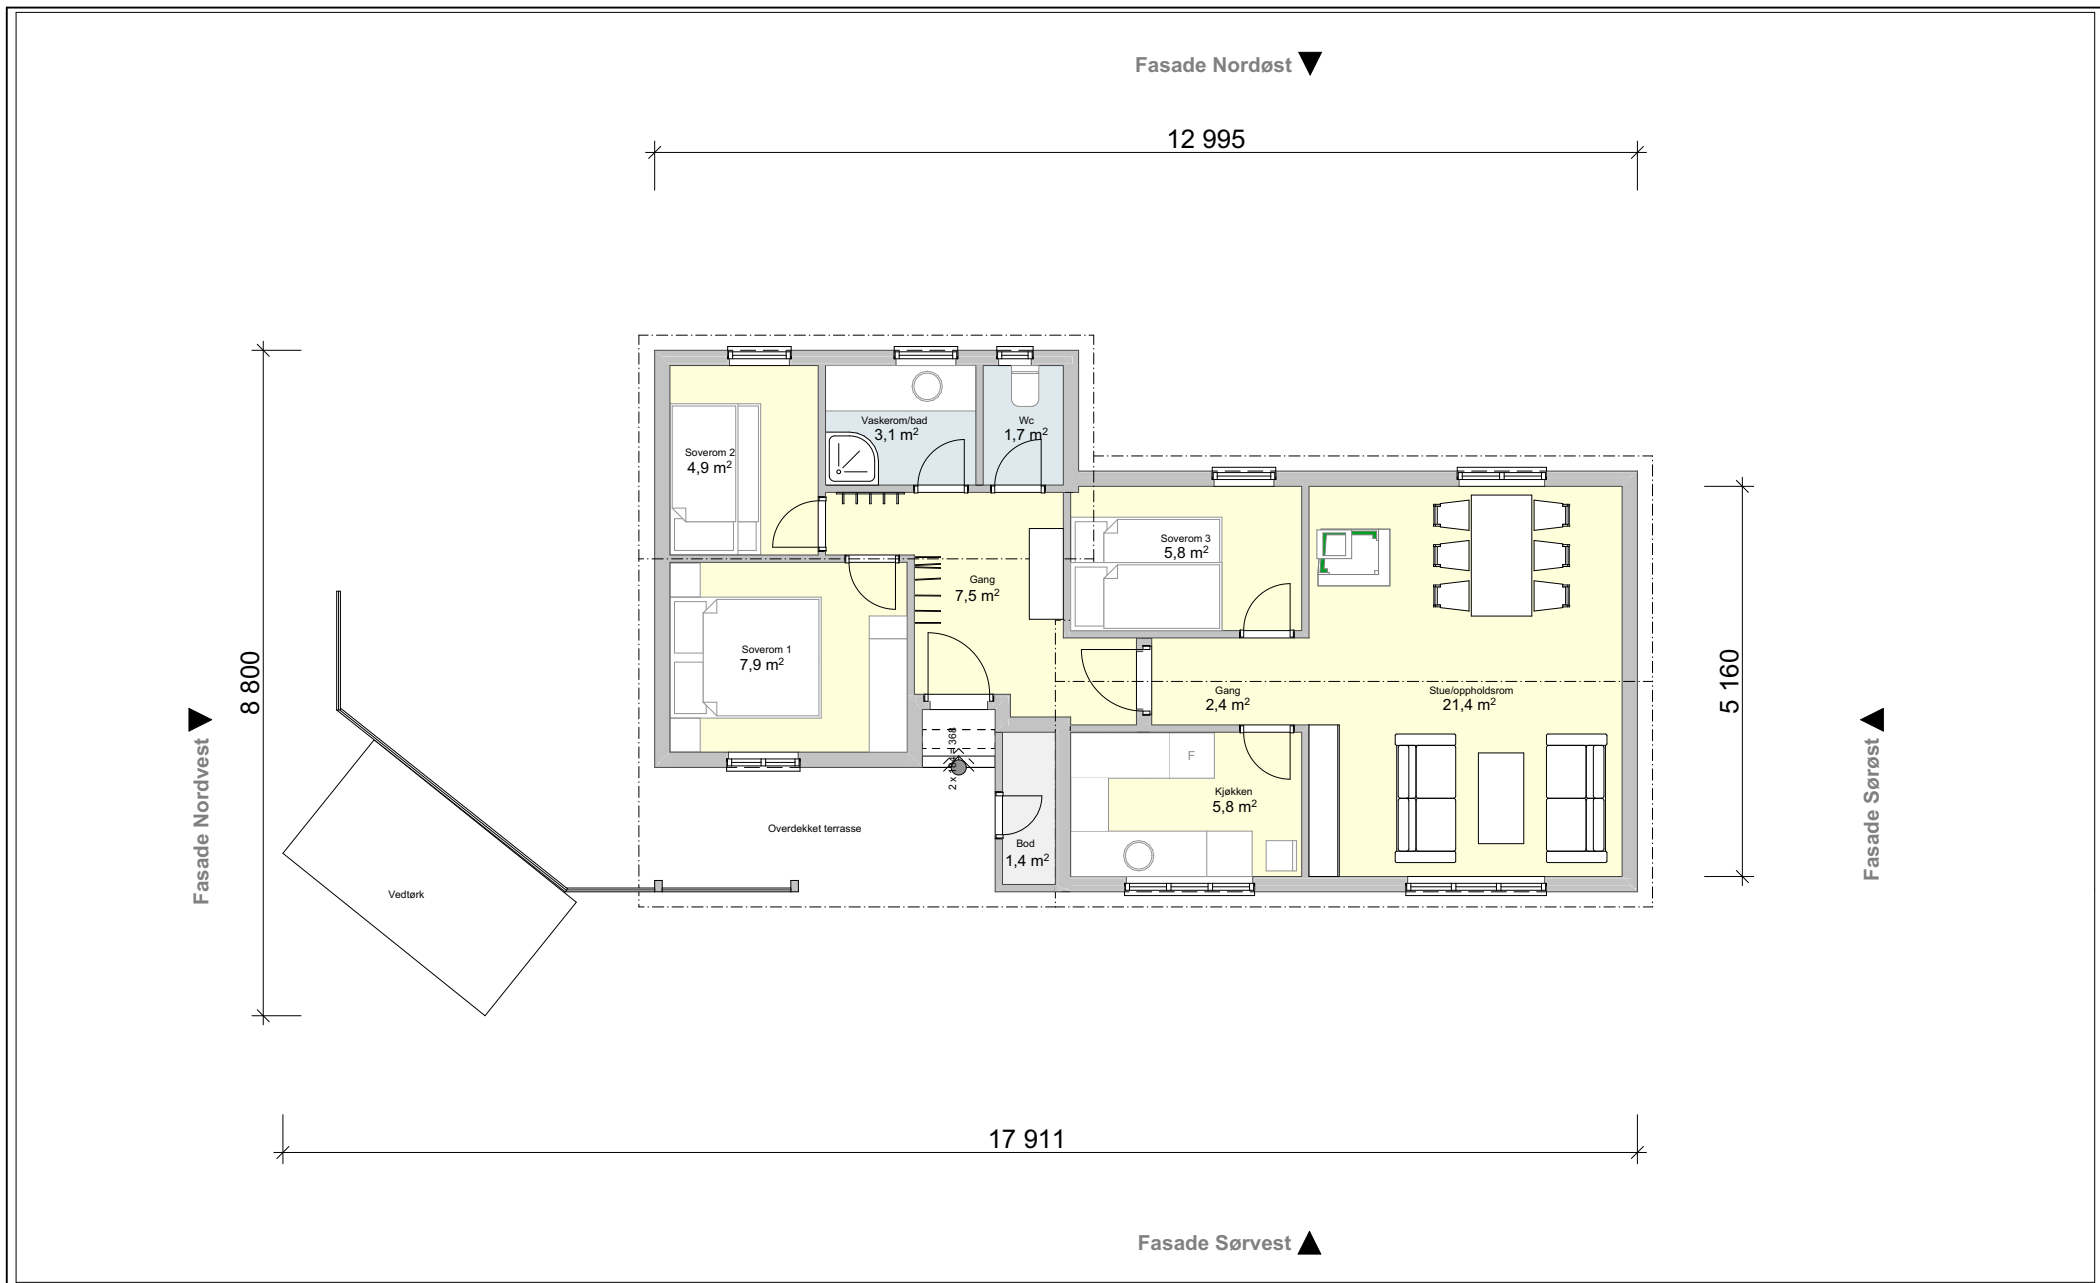

Tiltakshaver:
Lill Barbro Bødtker og Sigve Fossedal Olsen

**Karistøltangen 29
3595 Haugastøl**

Prosjekterende:
Core arkitektur AS

**Eidsvågveien 32
5101 Eidsvågneset** E-post: lbb@corearkitektur.no
Tel: +47 995 96 327

Tegning
Plan 1. Etasje, eksisterende

Orientering:

Dato opprettet
2025-06-29

Prosjektnr.
C16-05

Gnr./Bnr./Festenr.
55/489

Fase.
Rammesøknad

Mål:
1:100

Ark:
A 4

Sign.
lbb

Tegningsnr.
A20-01

Kontroll
sfo