



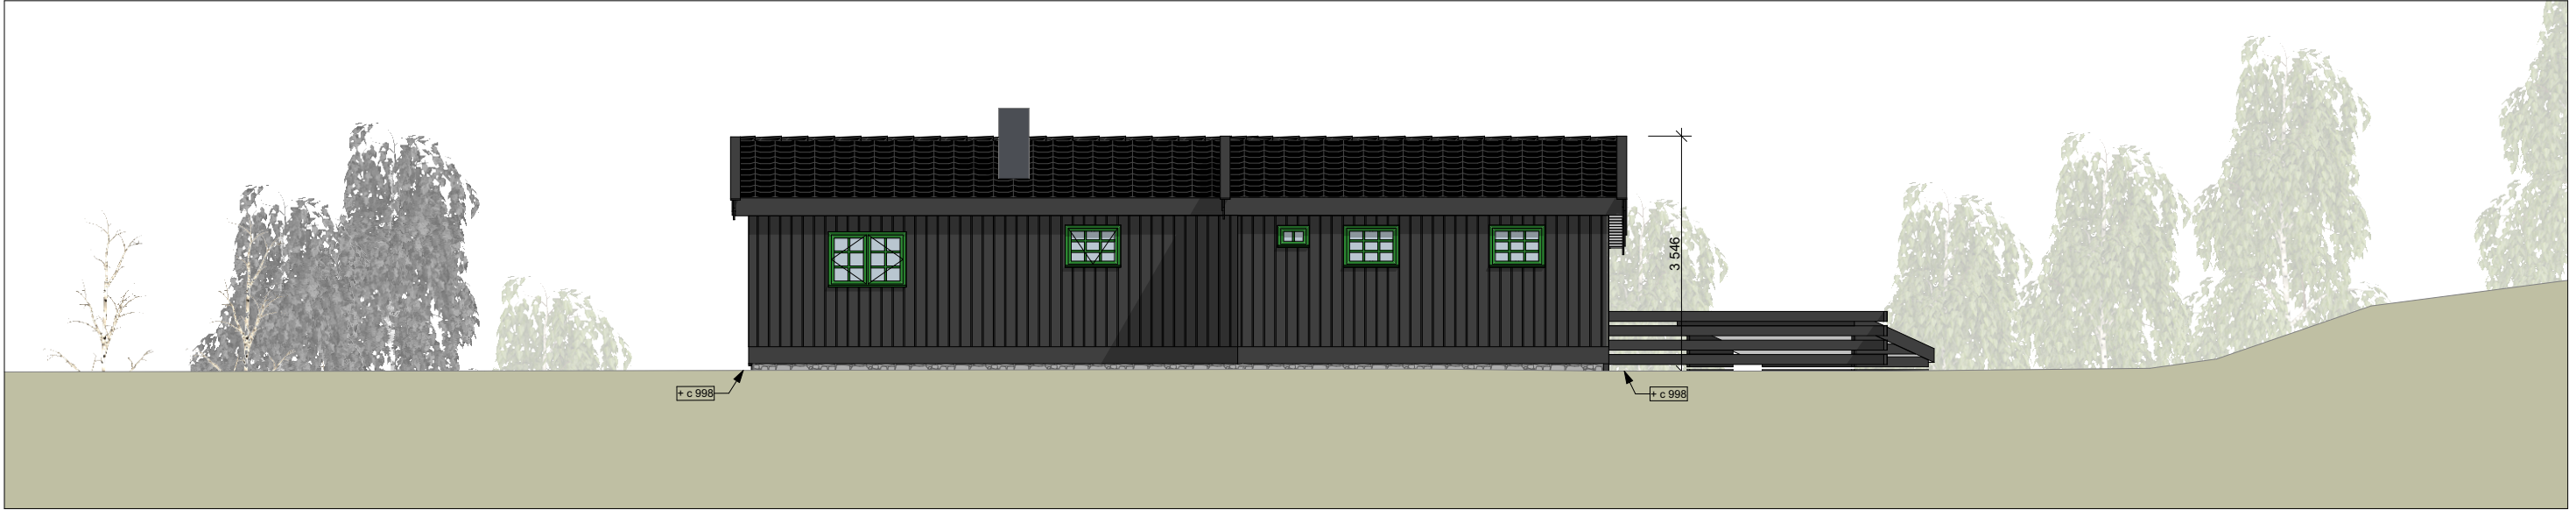


1:100 Fasade Sørvest



1:100 Fasade Nordøst

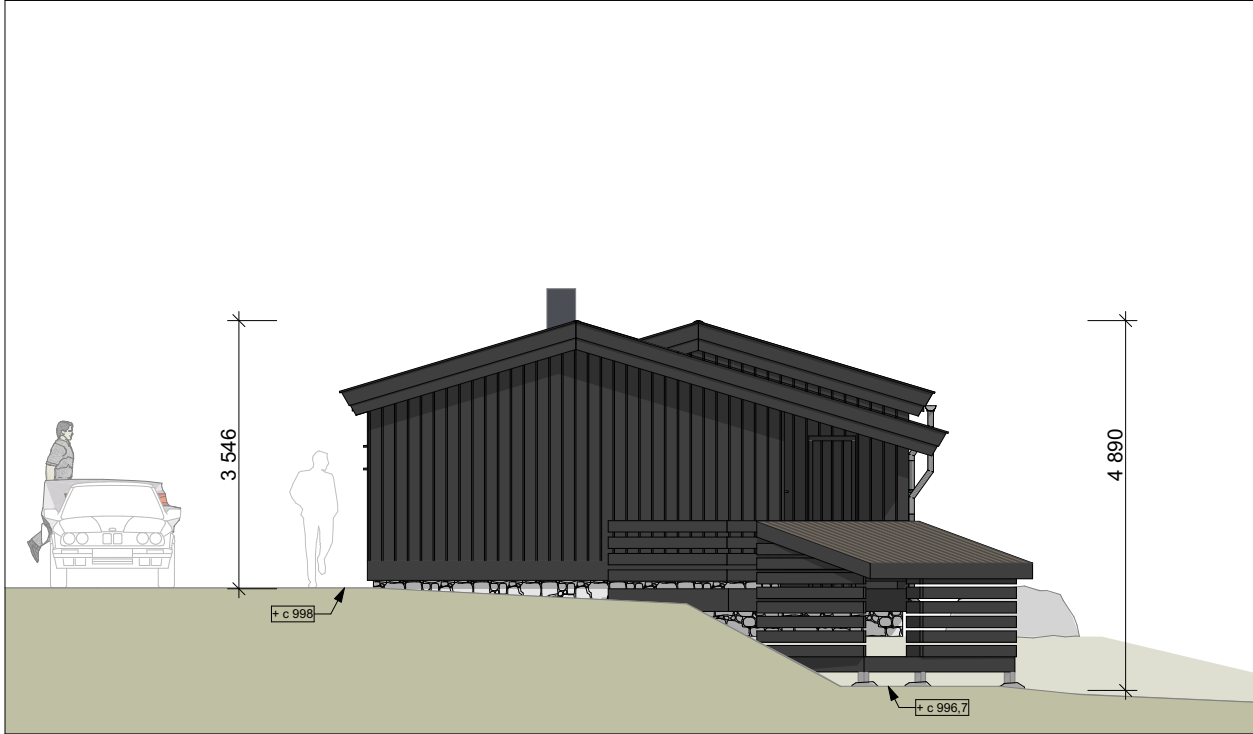

1:100 Fasade Nordvest

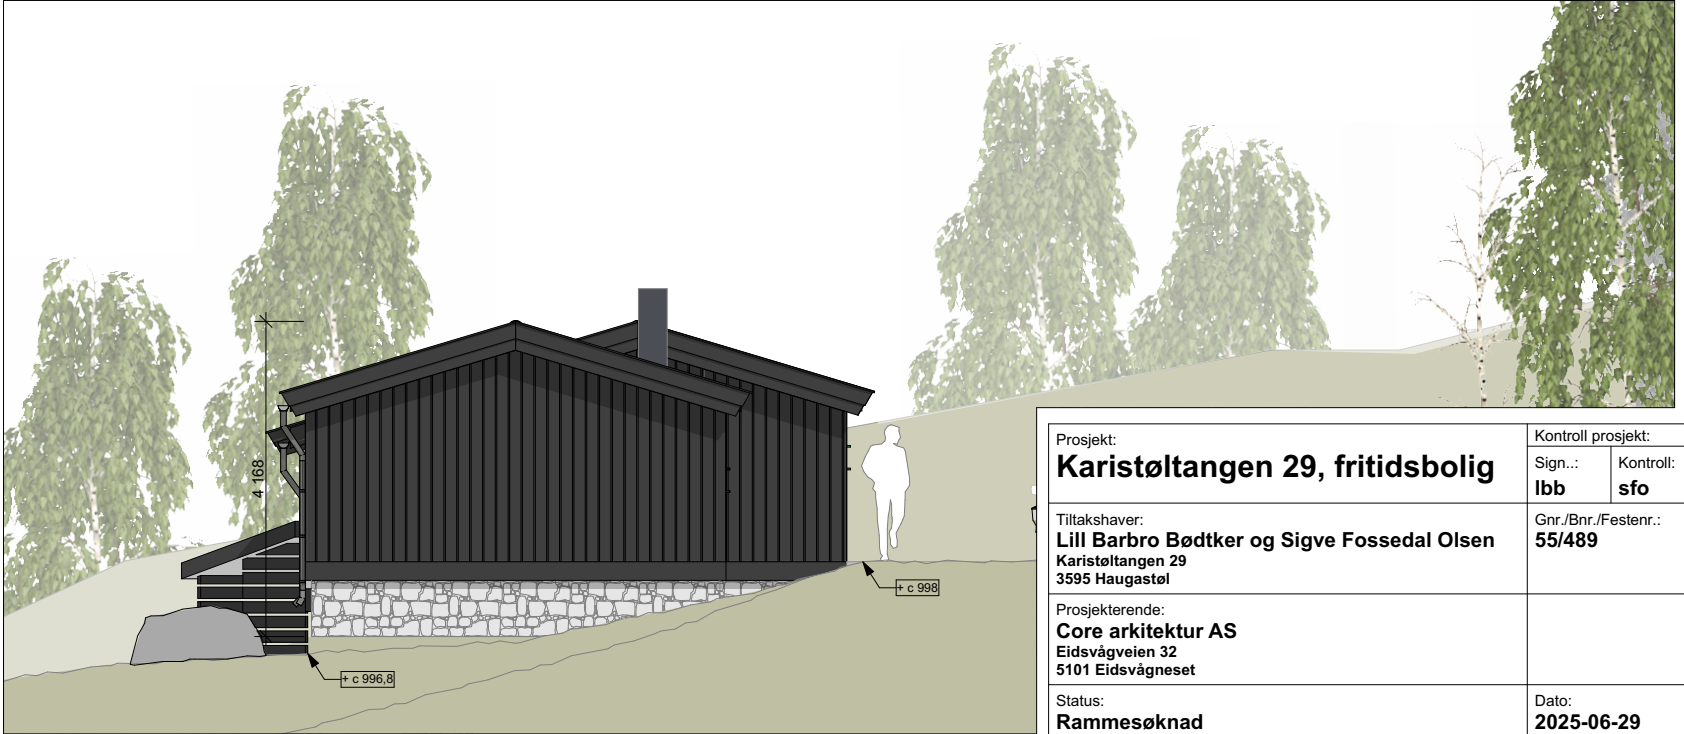

1:100 Fasade Sørøst

Prosjekt: Karistøtangen 29, fritidsbolig		Kontroll prosjekt:	
Sign.:	lbb	Kontroll:	sfo
Tiltakshaver: Lill Barbro Bødtker og Sigve Fossedal Olsen Karistøtangen 29 3595 Haugastøl		Gnr./Bnr./Festenr.: 55/489	
Prosjekterende: Core arkitektur AS Eidsvågveien 32 5101 Eidsvågneset			
Status: Rammesøknad		Dato: 2025-06-29	
Tegning: Eksisterende fasader		Målestokk: 1:100	Ark: A3
Tegningsnr.: A40-1		Rev.: 	