

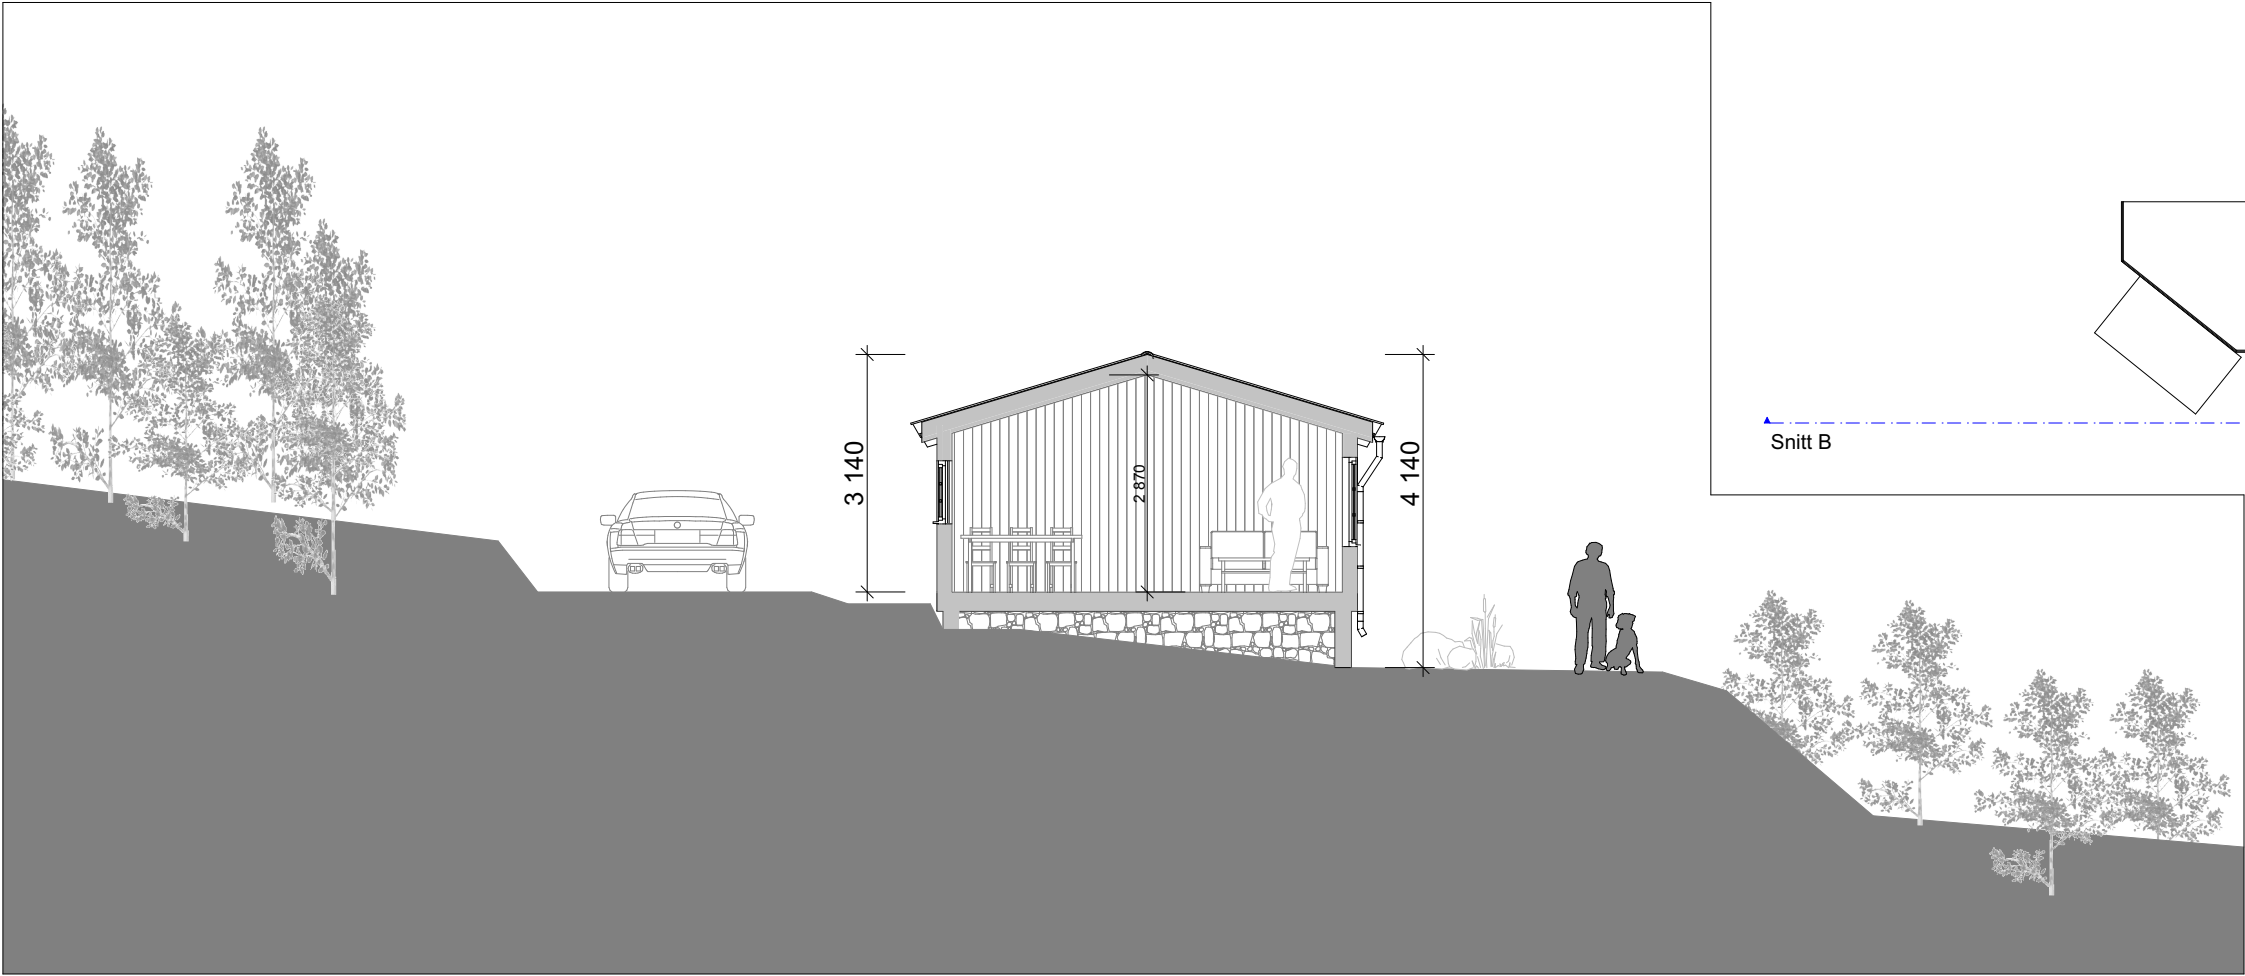


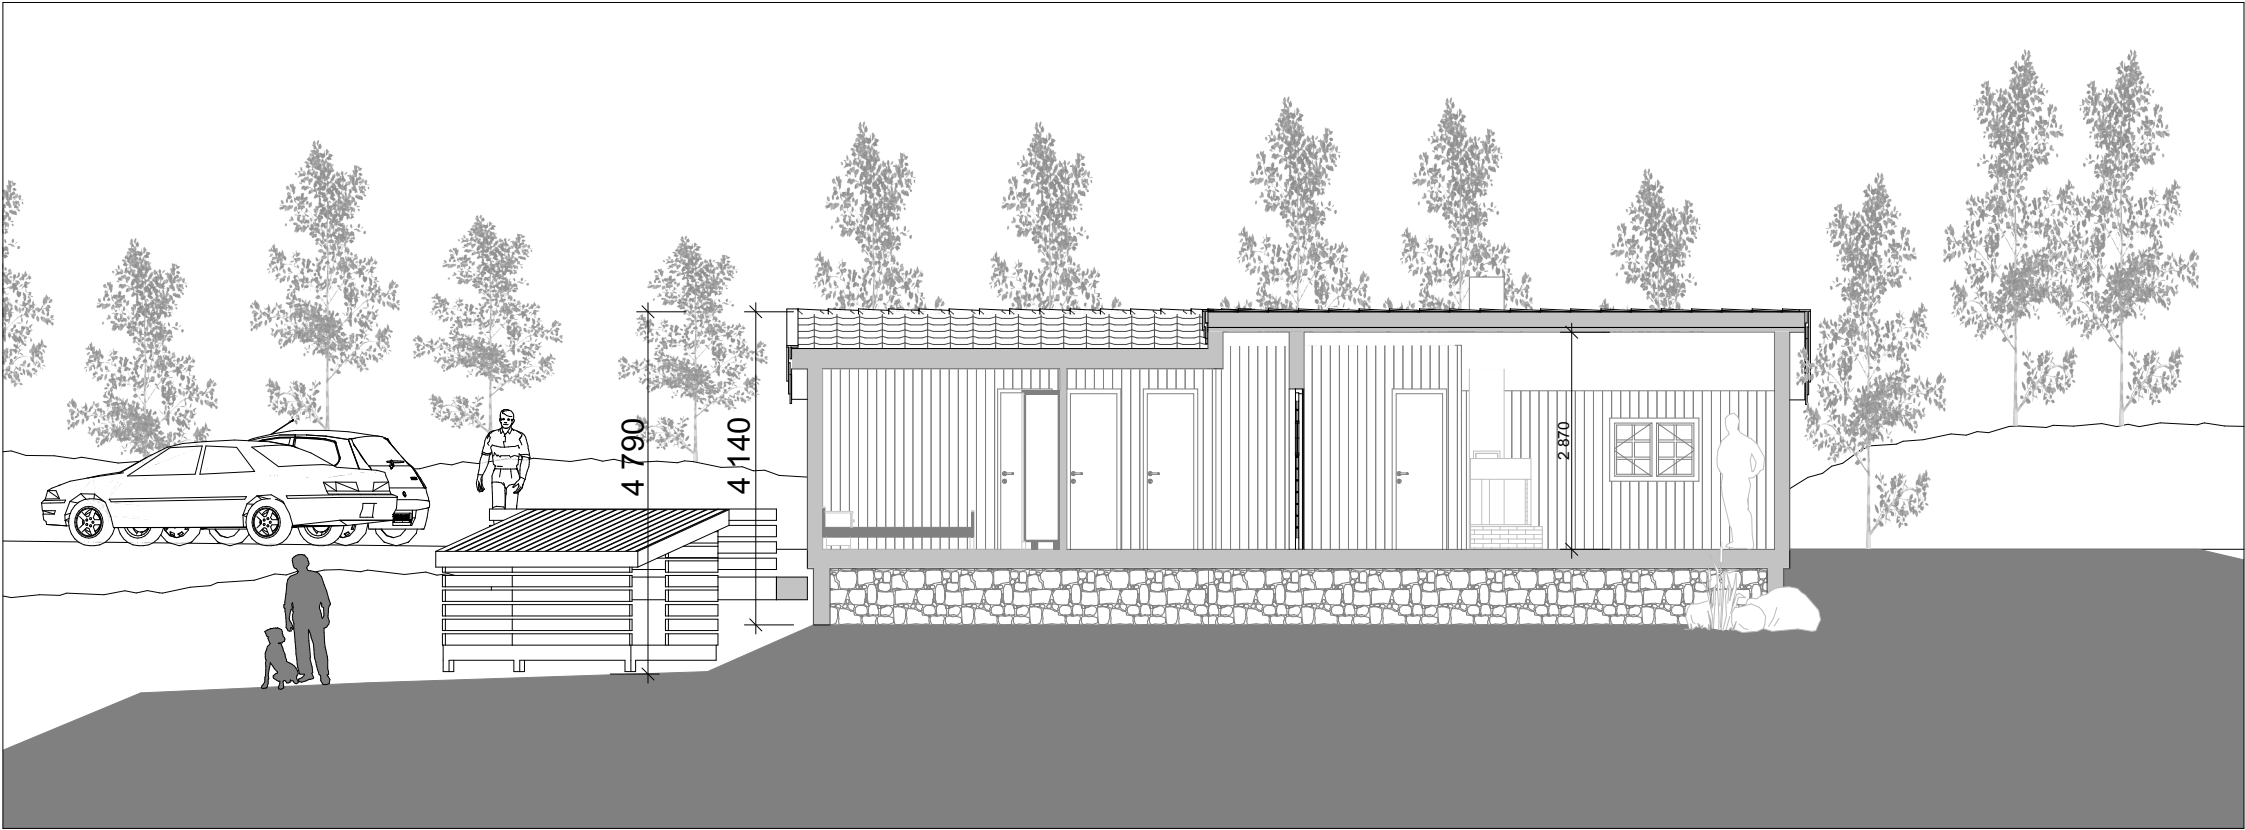

1:100 Snitt A

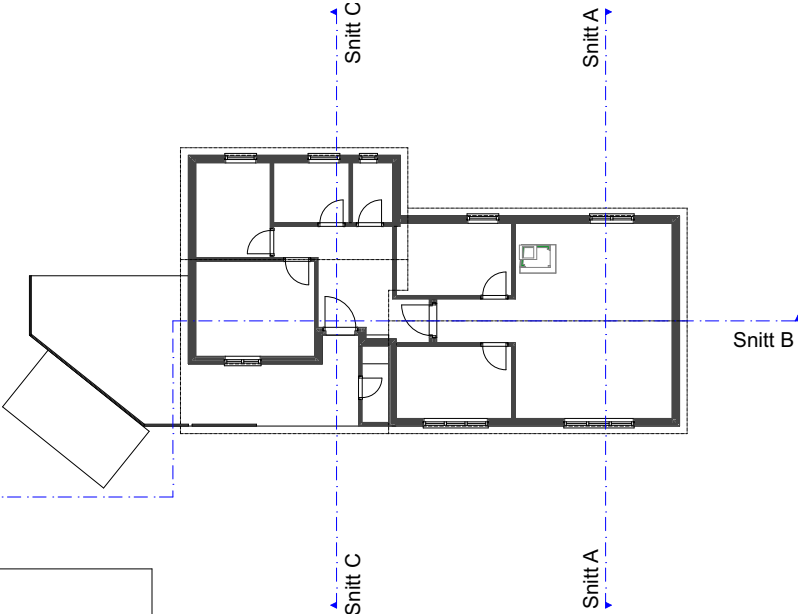

1:100 Snitt B

Prosjekt:		Kontroll prosjekt:	
Karistøtangen 29, fritidsbolig		Sign.:	Kontroll:
Tiltakshaver:		lbb	sfo
Lill Barbro Bødtker og Sigve Fossedal Olsen		Gnr./Bnr./Festenr.:	55/489
Karistøtangen 29			
3595 Haugastøl			
Prosjekterende:			
Core arkitektur AS			
Eidsvågveien 32			
5101 Eidsvågneset			
Status:		Dato:	
Rammesøknad		2025-06-29	
Tegning:		Målestokk:	Ark:
Snitt A og B, eksisterende		1:100	A3
		Tegningsnr.:	Rev.:
		A30-1	