
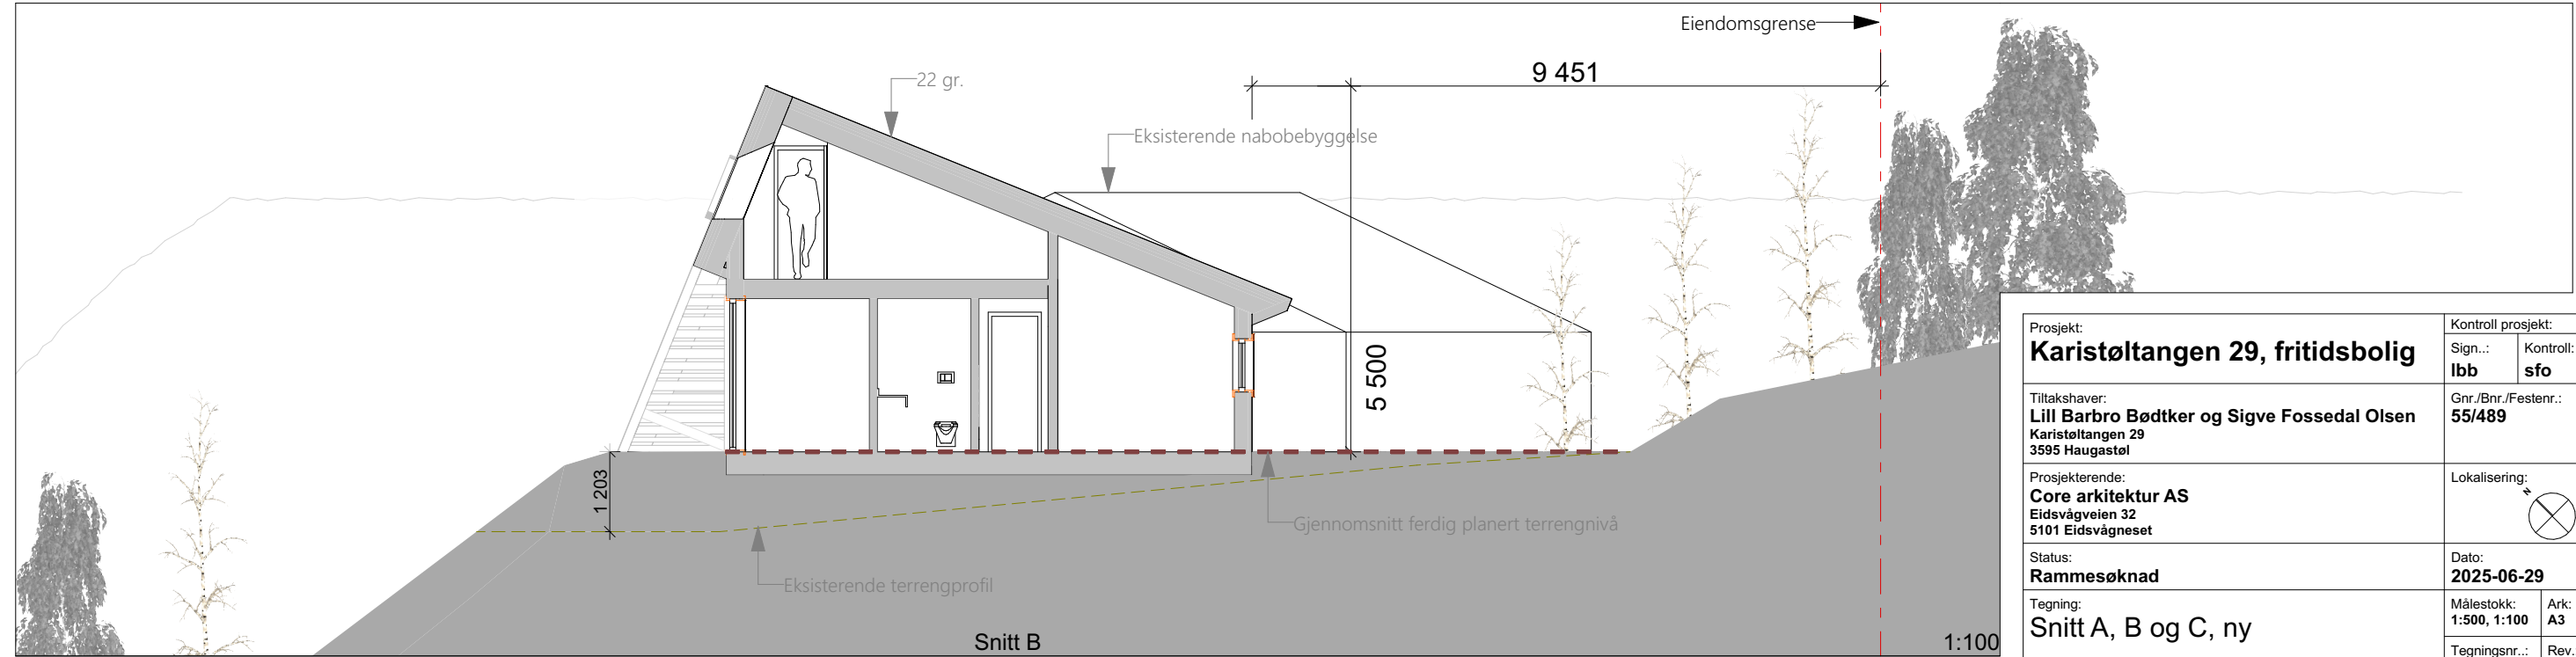
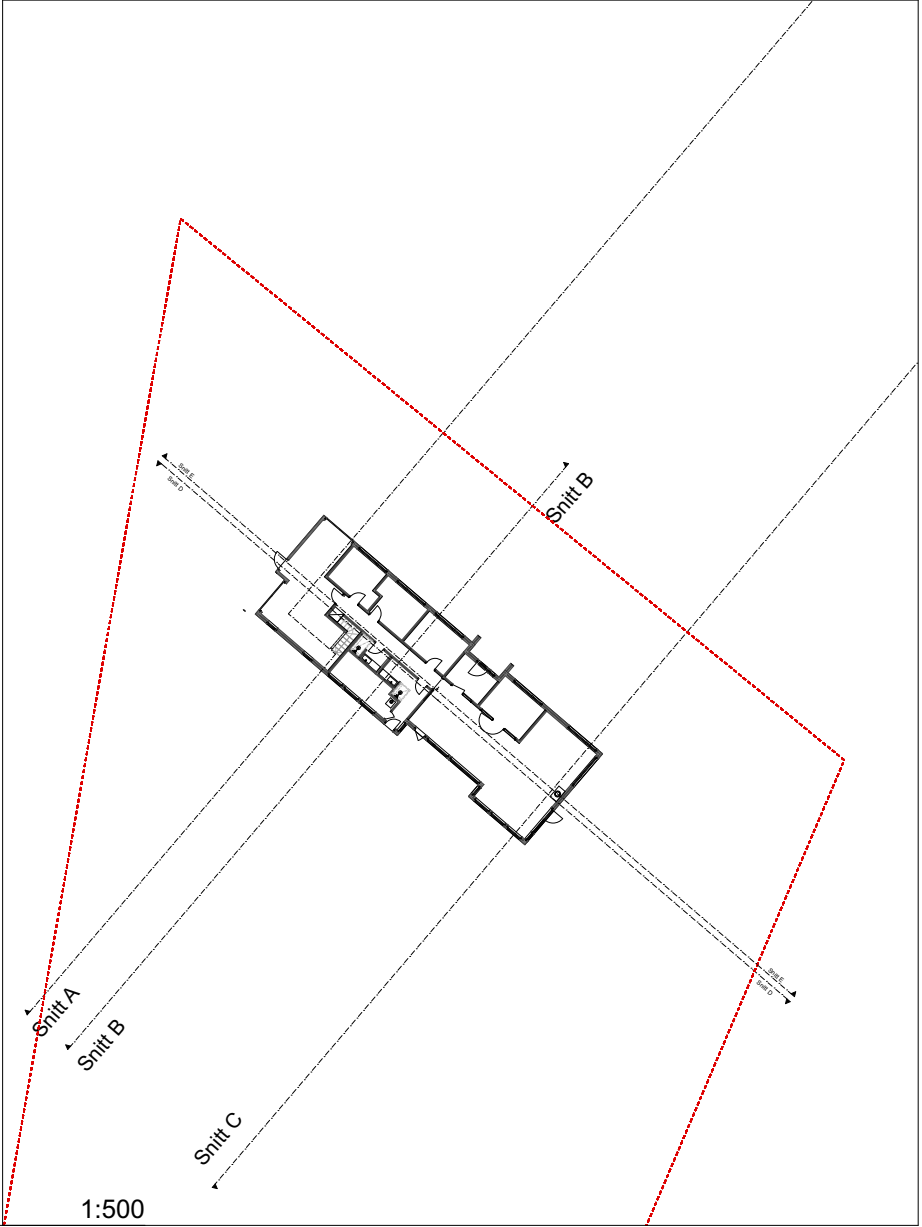
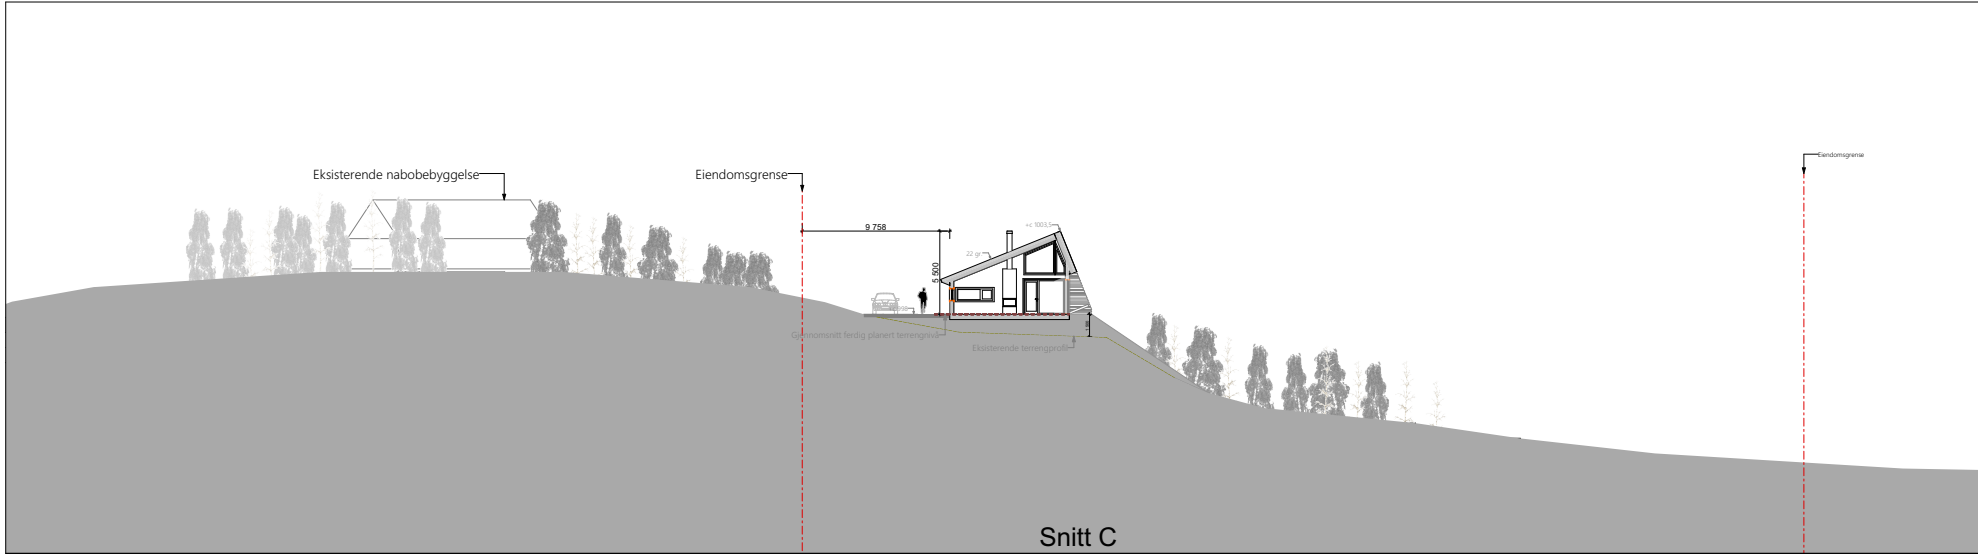


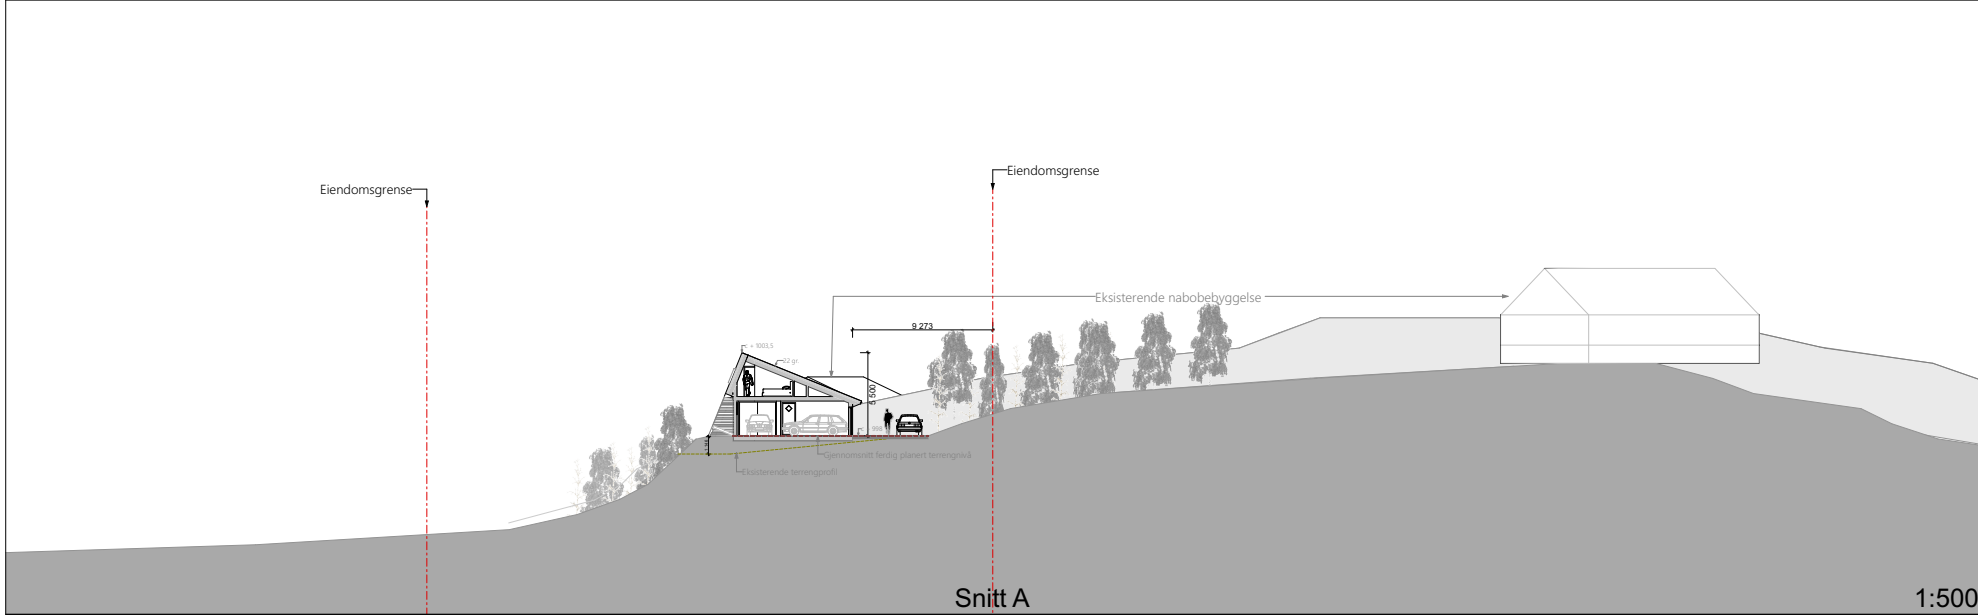

Prosjekt: Karistøltangen 29, fritidsbolig		Kontroll prosjekt:	
Tiltakshaver: Lill Barbro Bødtker og Sigve Fossedal Olsen		Sign.: lbb	Kontroll: sfo
Prosjekterende: Core arkitektur AS Eidsvågveien 32 5101 Eidsvågneset		Gnr./Bnr./Festenr.: 55/489	
Status: Rammesøknad		Lokalisering: 	
Tegning: Snitt A, B og C, ny		Dato: 2025-06-29	
Målestokk: 1:500, 1:100		Ark: A3	
Tegningsnr.: A30-01		Rev.: 	