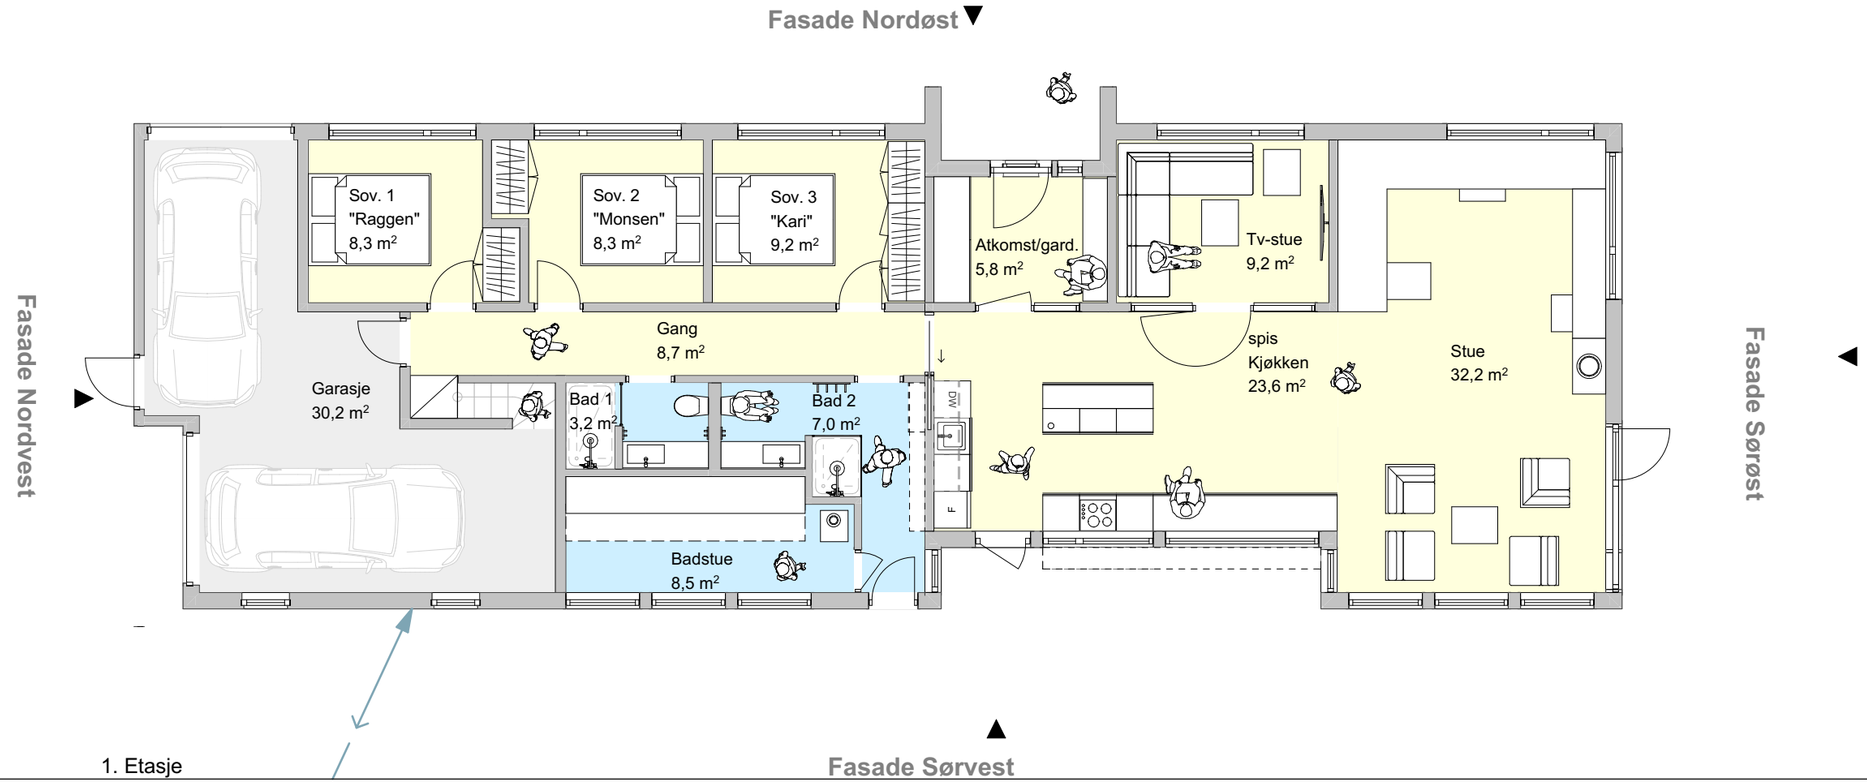


1. Etasje

1:100

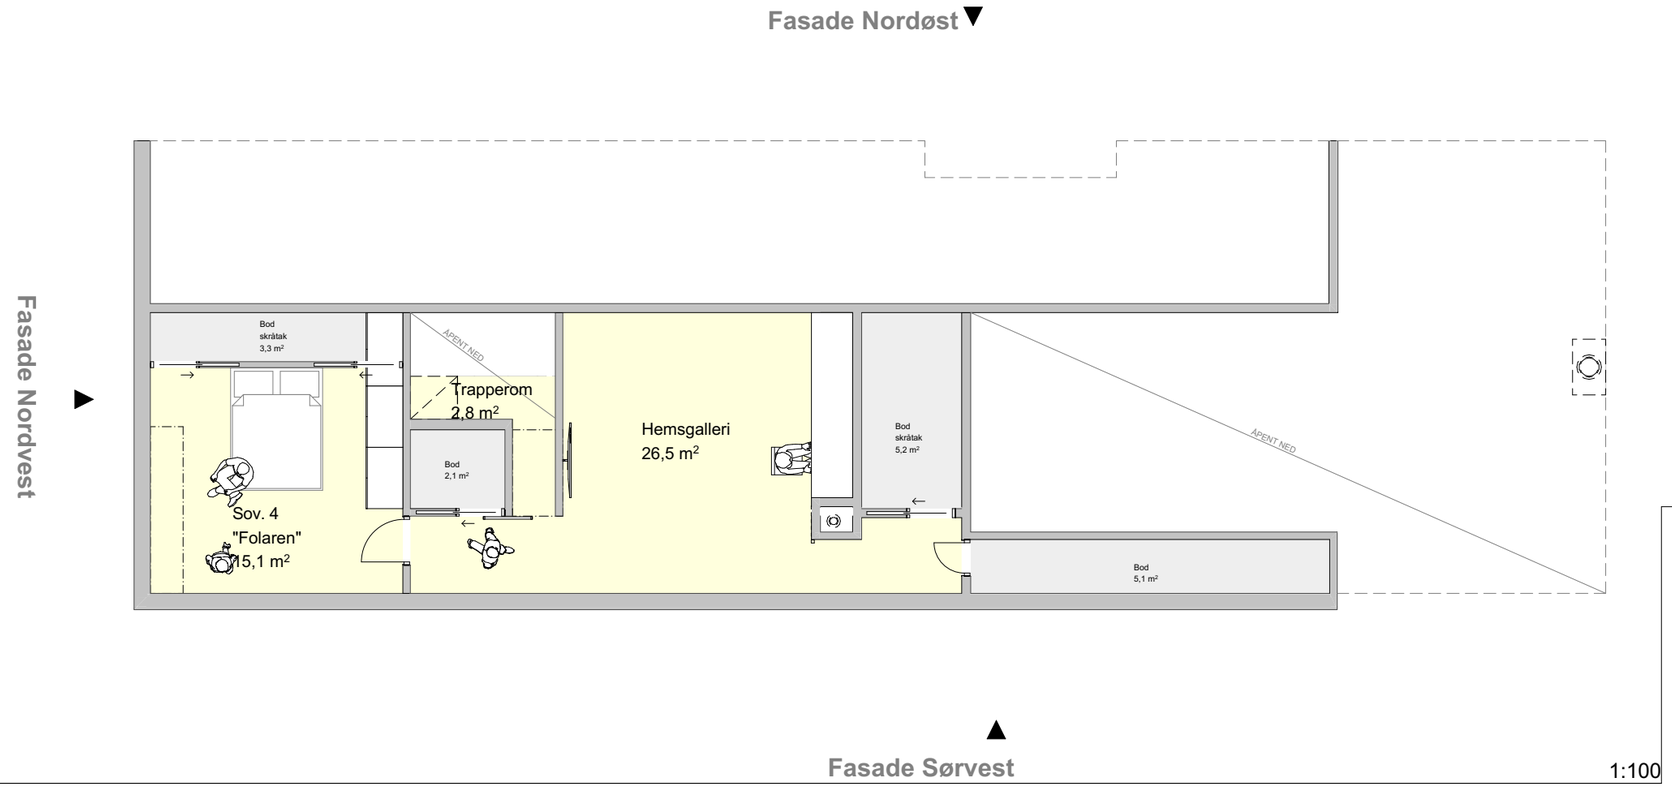


Hems

1:100

| | |
|---|---|
| Prosjekt: **Karistøltangen 29, fritidsbolig** | Kontroll prosjekt: Sign..: **lbb** Kontroll: **sfo** |
| Tiltakshaver: **Lill Barbro Bødtker og Sigve Fossedal Olsen** **Karistøltangen 29** **3595 Haugastøl** | Gnr./Bnr./Festenr.: **55/489** |
| Prosjekterende: **Core arkitektur AS** **Eidsvågveien 32** **5101 Eidsvågneset** | Lokalisering: |
| Status: **Rammesøknad** | Dato: **2025-06-29** |
| Tegning: Planer, ny | Målestokk: **1:100** Ark: **A3** Tegningsnr..: **A20-01** Rev.: |