
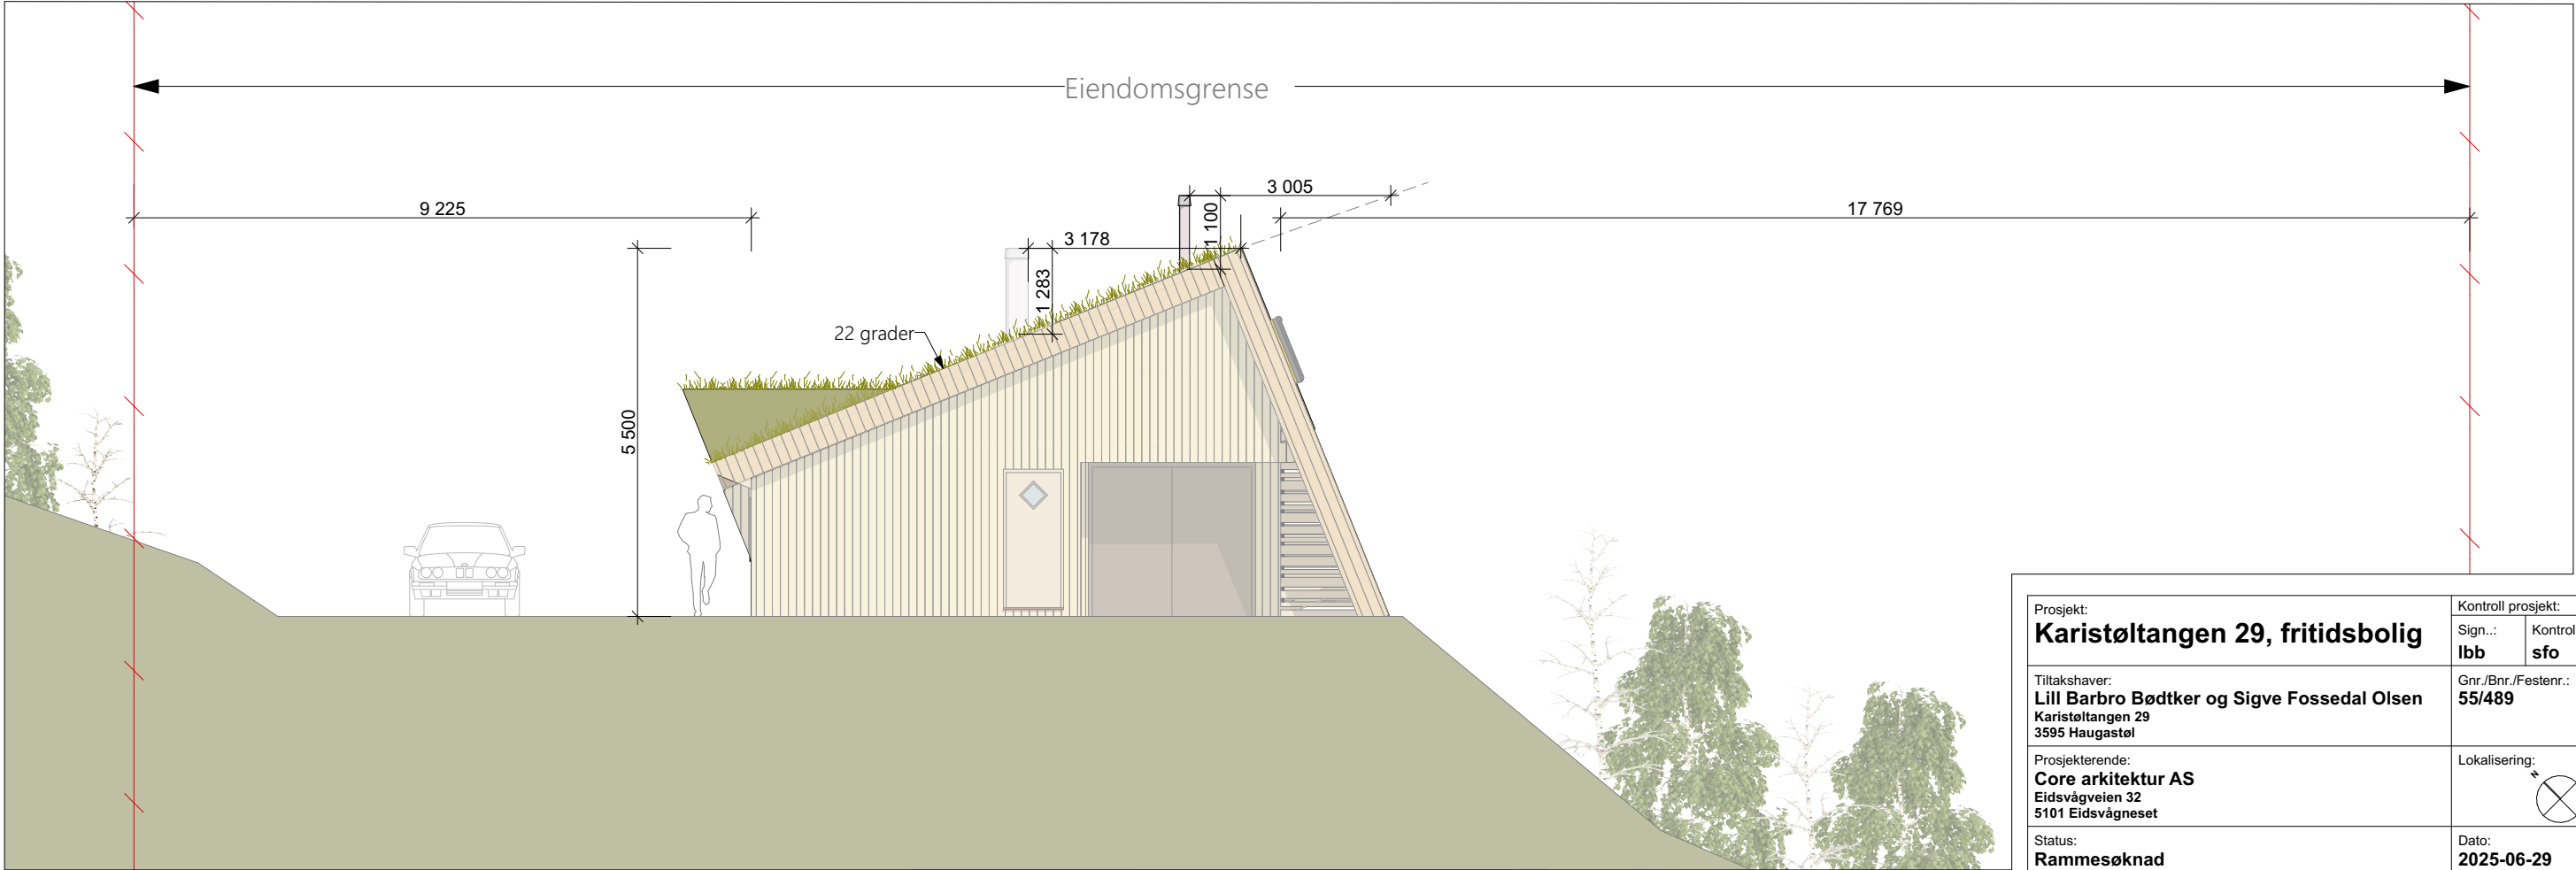


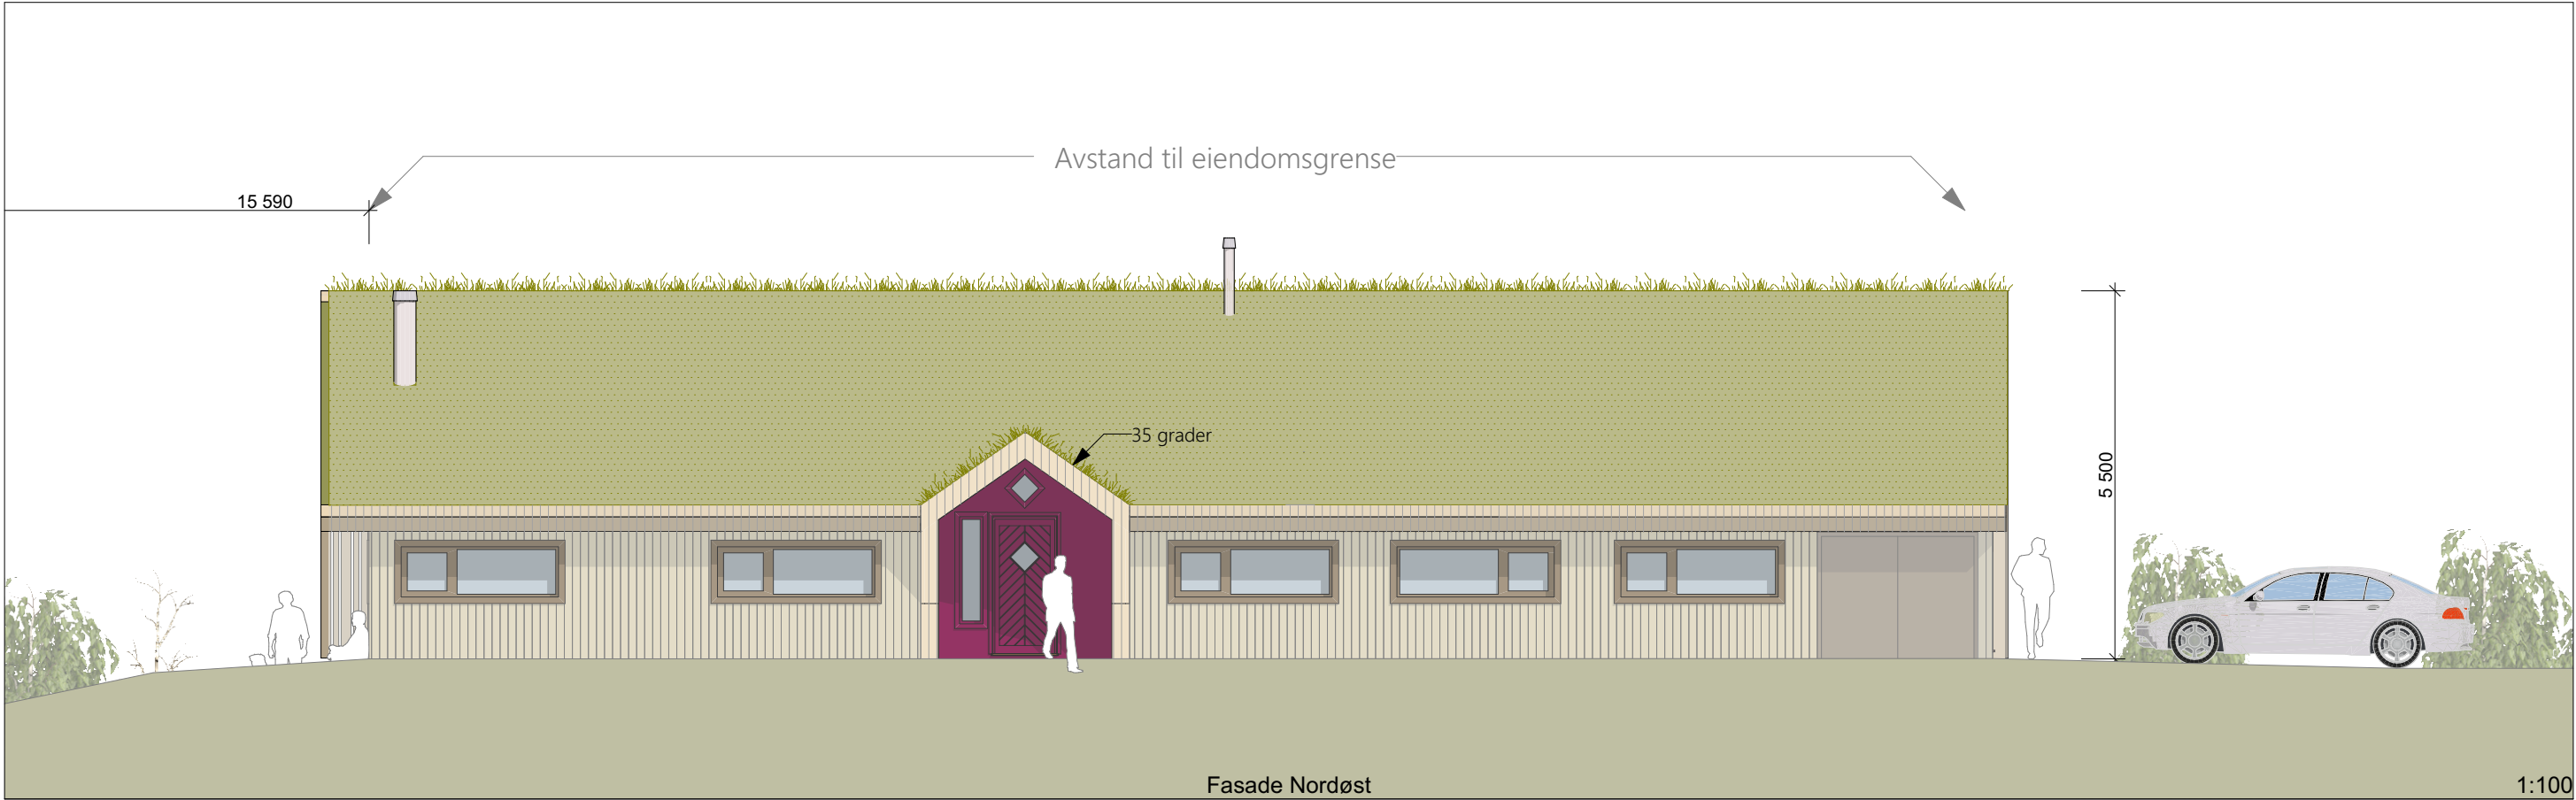

Prosjekt: Karistøtangen 29, fritidsbolig		Kontroll prosjekt:	
Sign.: lbb		Kontroll: sfo	
Tiltakshaver: Lill Barbro Bødtker og Sigve Fossedal Olsen Karistøtangen 29 3595 Haugastøl		Gnr./Bnr./Festenr.: 55/489	
Prosjekterende: Core arkitektur AS Eidsvågveien 32 5101 Eidsvågneset		Lokalisering: 	
Status: Rammesøknad		Dato: 2025-06-29	
Tegning: Fasade Nordøst og Nordvest, ny		Målestokk: 1:100	Ark: A3
Tegningsnr.: A40-01		Rev.:	