



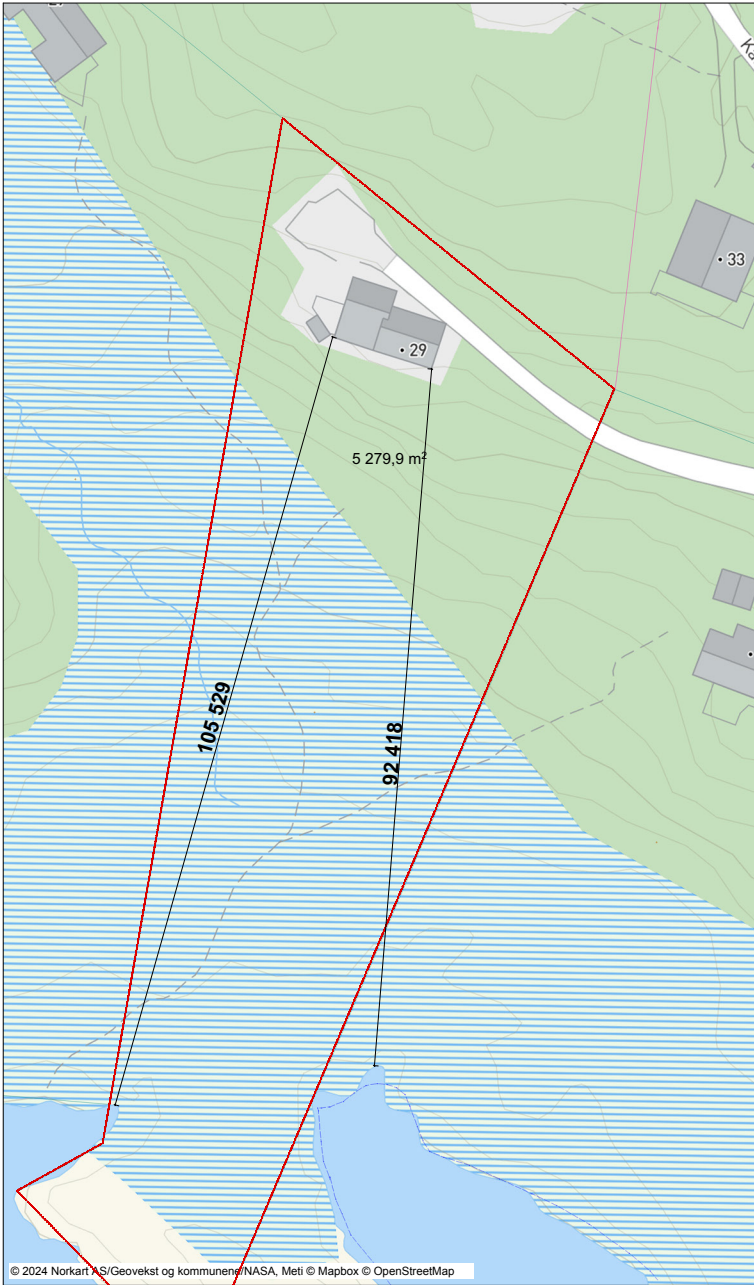


Eksisterende situasjon

1:1000

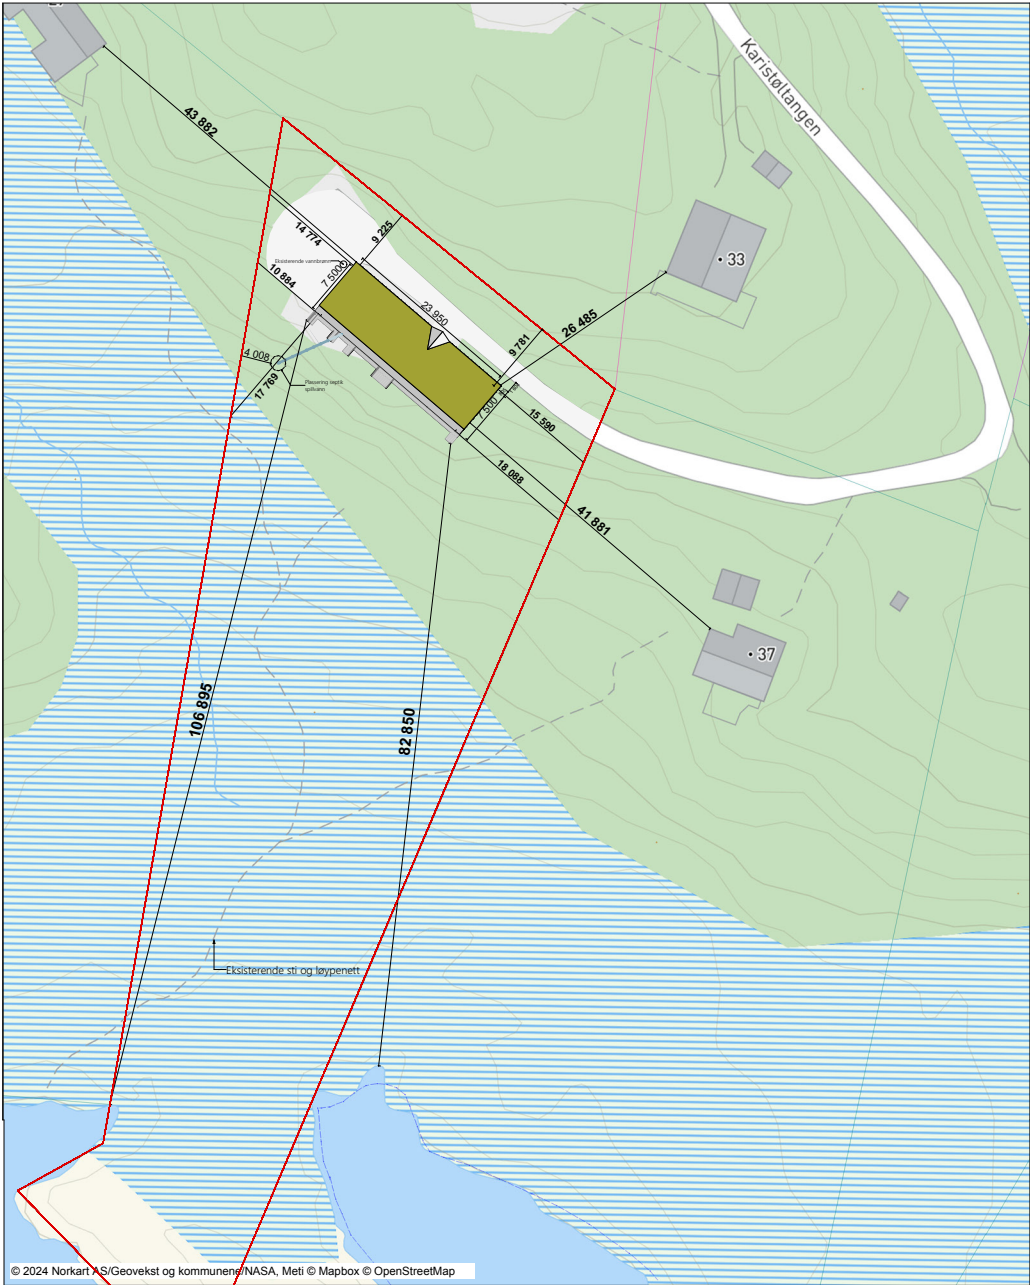


Situasjonskart, ny

1:1000

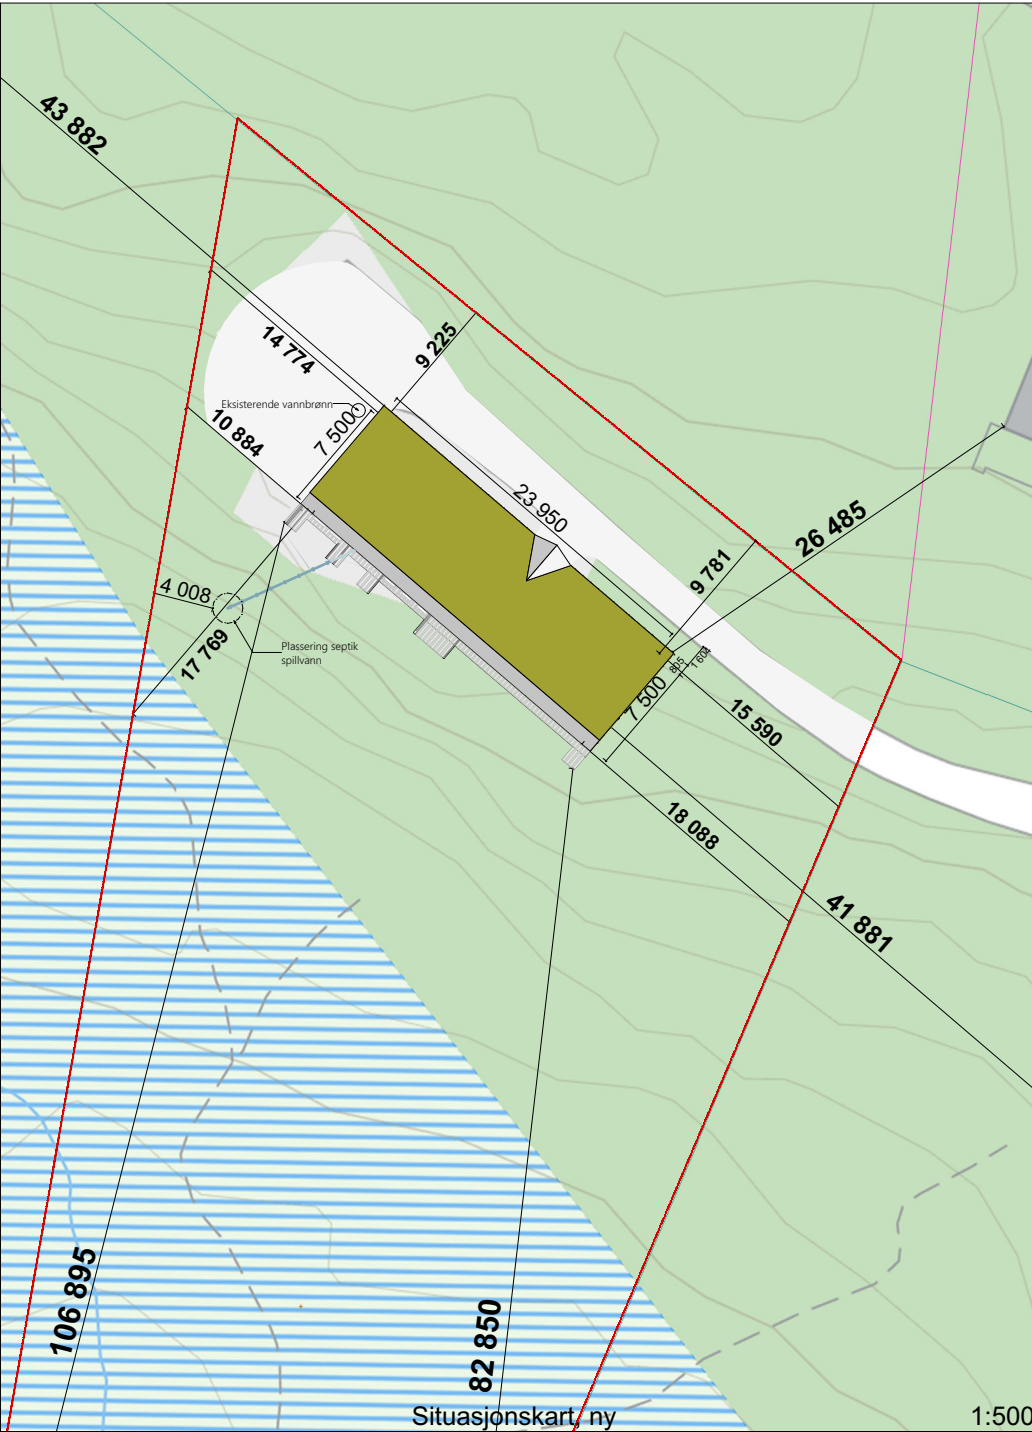

Situasjonskart, ny

1:500

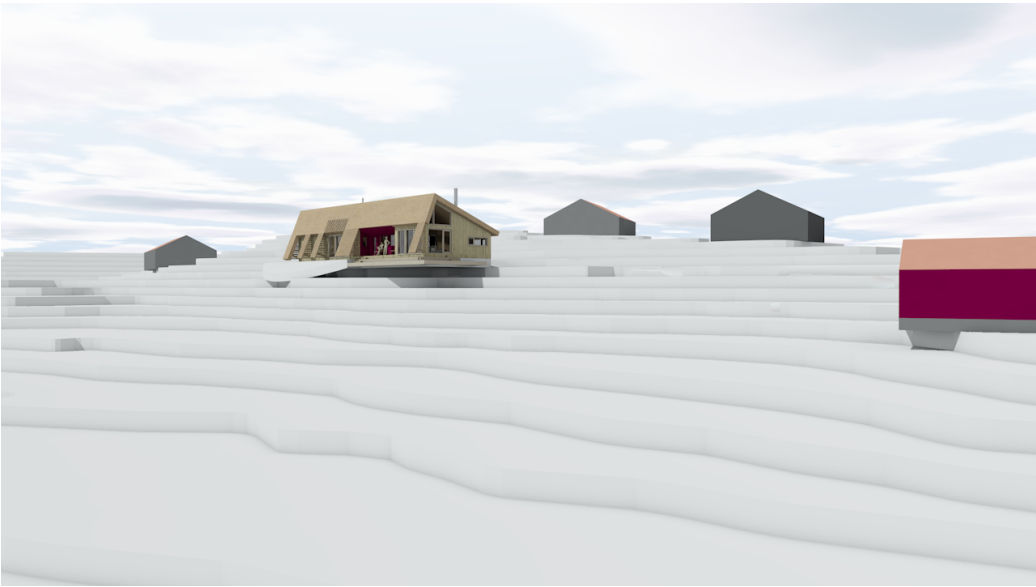

Prosjekt: Karistøtangen 29, fritidsbolig		Kontroll prosjekt:	
Tiltakshaver: Lill Barbro Bødtker og Sigve Fossedal Olsen		Sign.: lbb	Kontroll: sfo
Prosjekterende: Core arkitektur AS Eidsvågveien 32 5101 Eidsvågneset		Gnr./Bnr./Festenr.: 55/489	
Status: Rammesøknad		Lokalisering: 	
Tegning: Situasjonsplan, eksisterende og ny		Dato: 2025-06-29	
Tegningsnr.: A10-01		Målestokk: 1:1000, 1:500, A3	Ark: A3
		Rev.: A10-01	Rev.: A10-01