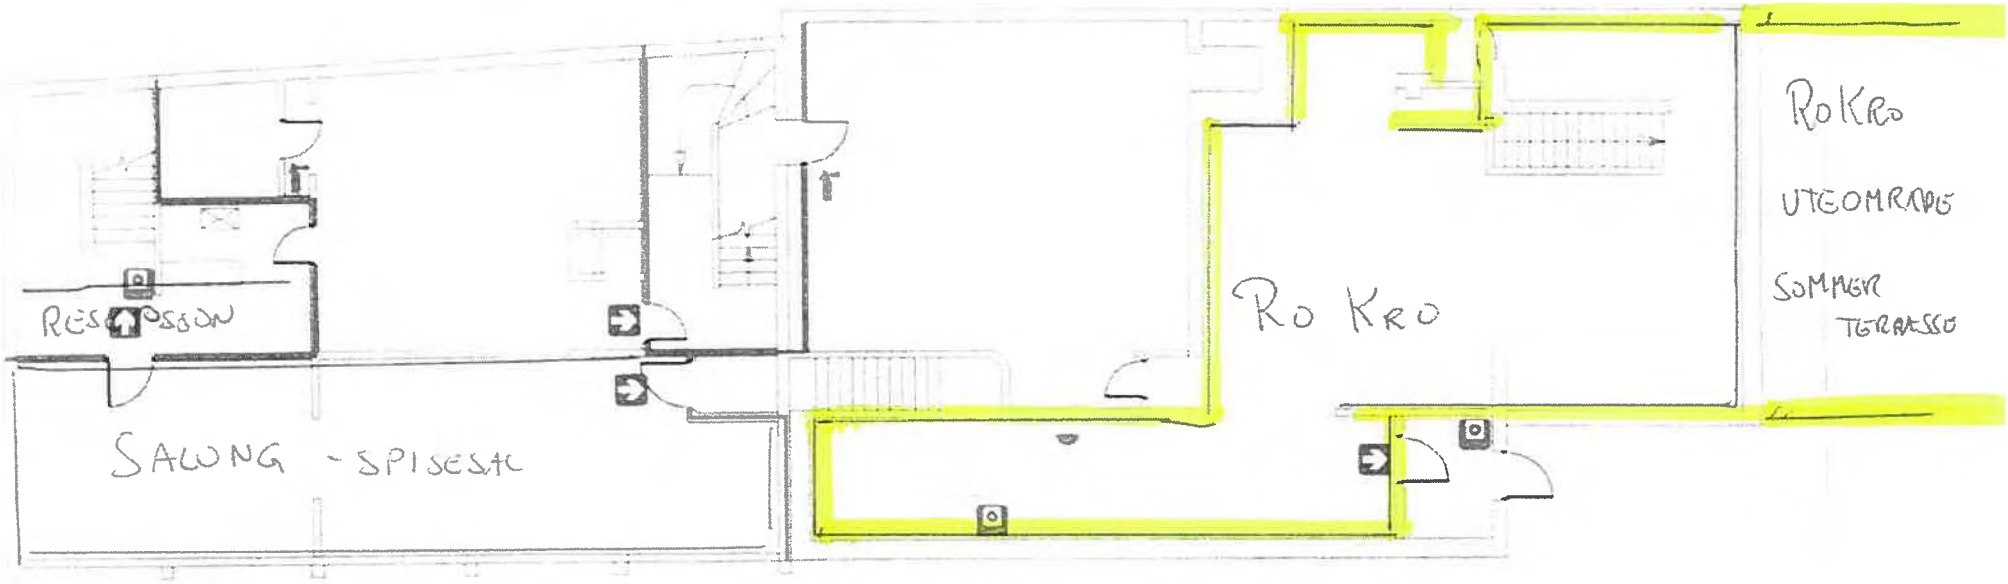

TEIKNFORKLARING

- RØMMINGSVEG
- MANUELL MELDAR
- ALARMKLOKKE
- BRANNALARMSENTRAL
- BRANNCELLEVEGG - EI 60
- BRANNSLANGE
- HANDSLOKKAR

RO HOTELL OG
RO KRO

BRANNTEIKNING
PLAN 2 ETG. HOTELL

DBC BRANN OG SIKRING AS

JR | 20.01.11
1:100 | 2 | A