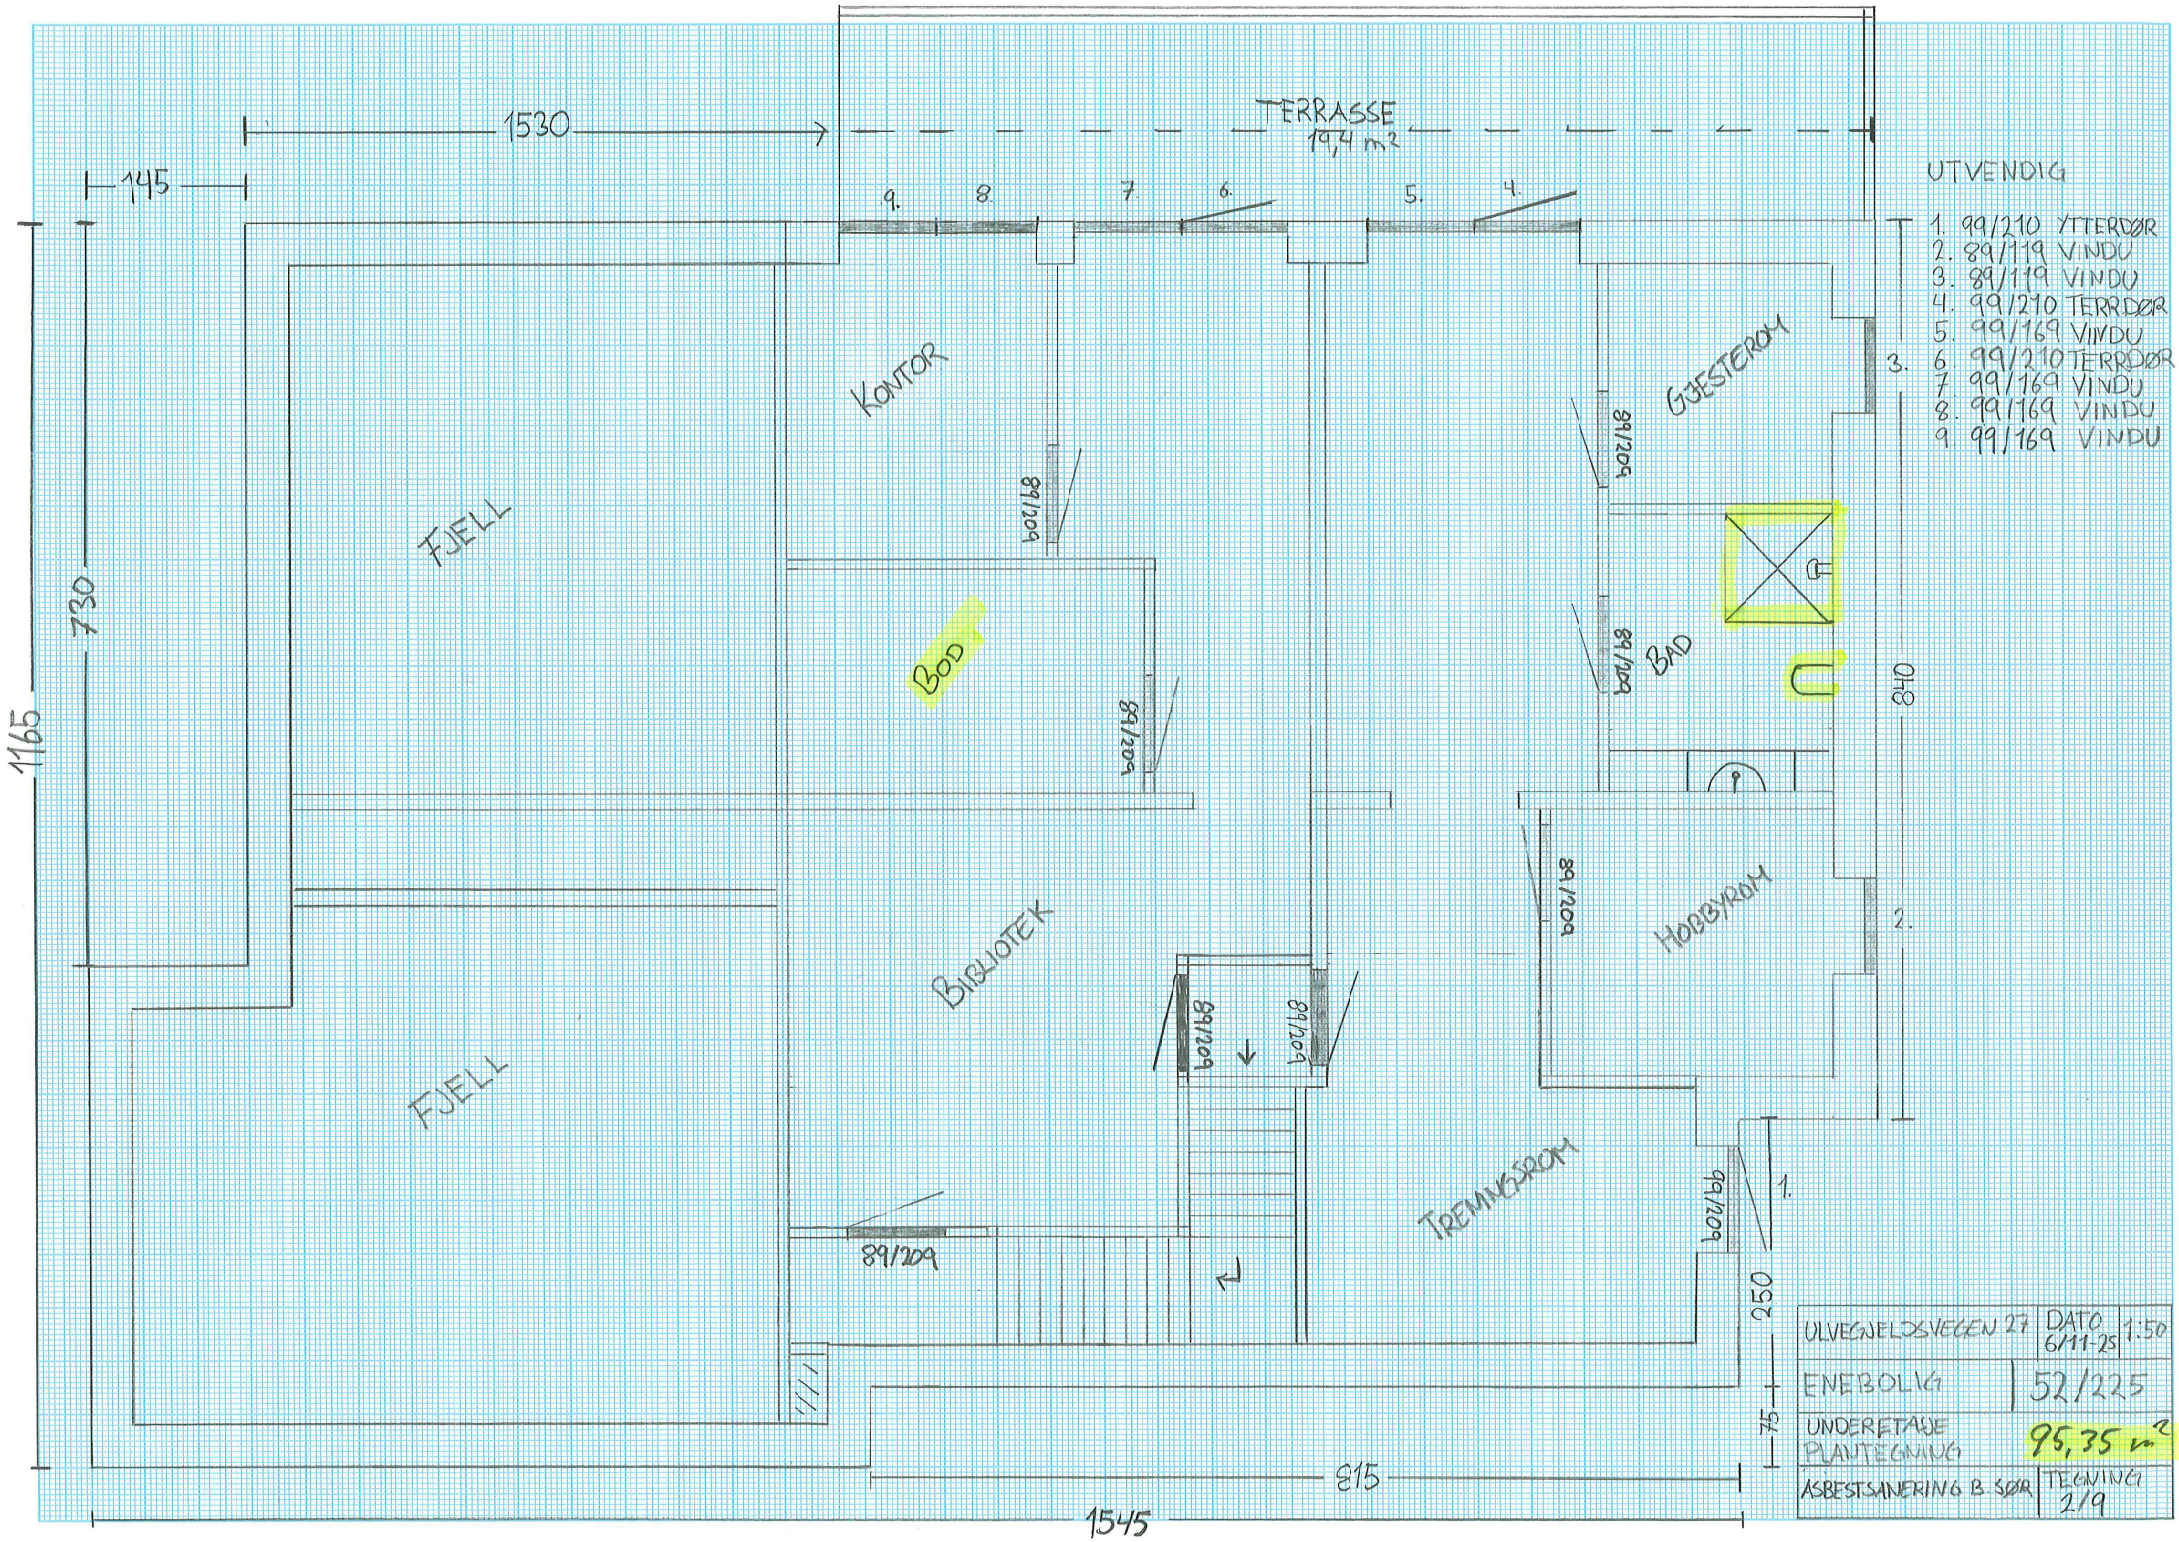
TERRASSE
19,4 m²
1530
145
730
1165
815
1545
250
75
840
KONTOR
FJELL
BOD
BIBLIOTEK
FJELL
GJESTEROM
BAD
HOBBYROM
TREMNESROM
89/209
99/209
UTVENDIG
1. 99/210 YTTERDØR
2. 89/119 VINDU
3. 89/119 VINDU
4. 99/210 TERRDØR
5. 99/169 VINDU
6 99/210 TERRDØR
7 99/169 VINDU
8. 99/169 VINDU
9 99/169 VINDU
ULVEGNELOSVEGEN 27
DATO 6/11-25
1:50
ENEBOLIG
52/225
UNDERETASJE PLANTEGNING
95,35 m²
ASBESTSANERING B. SØR
TEGNING 2/9