


SNITT VEST

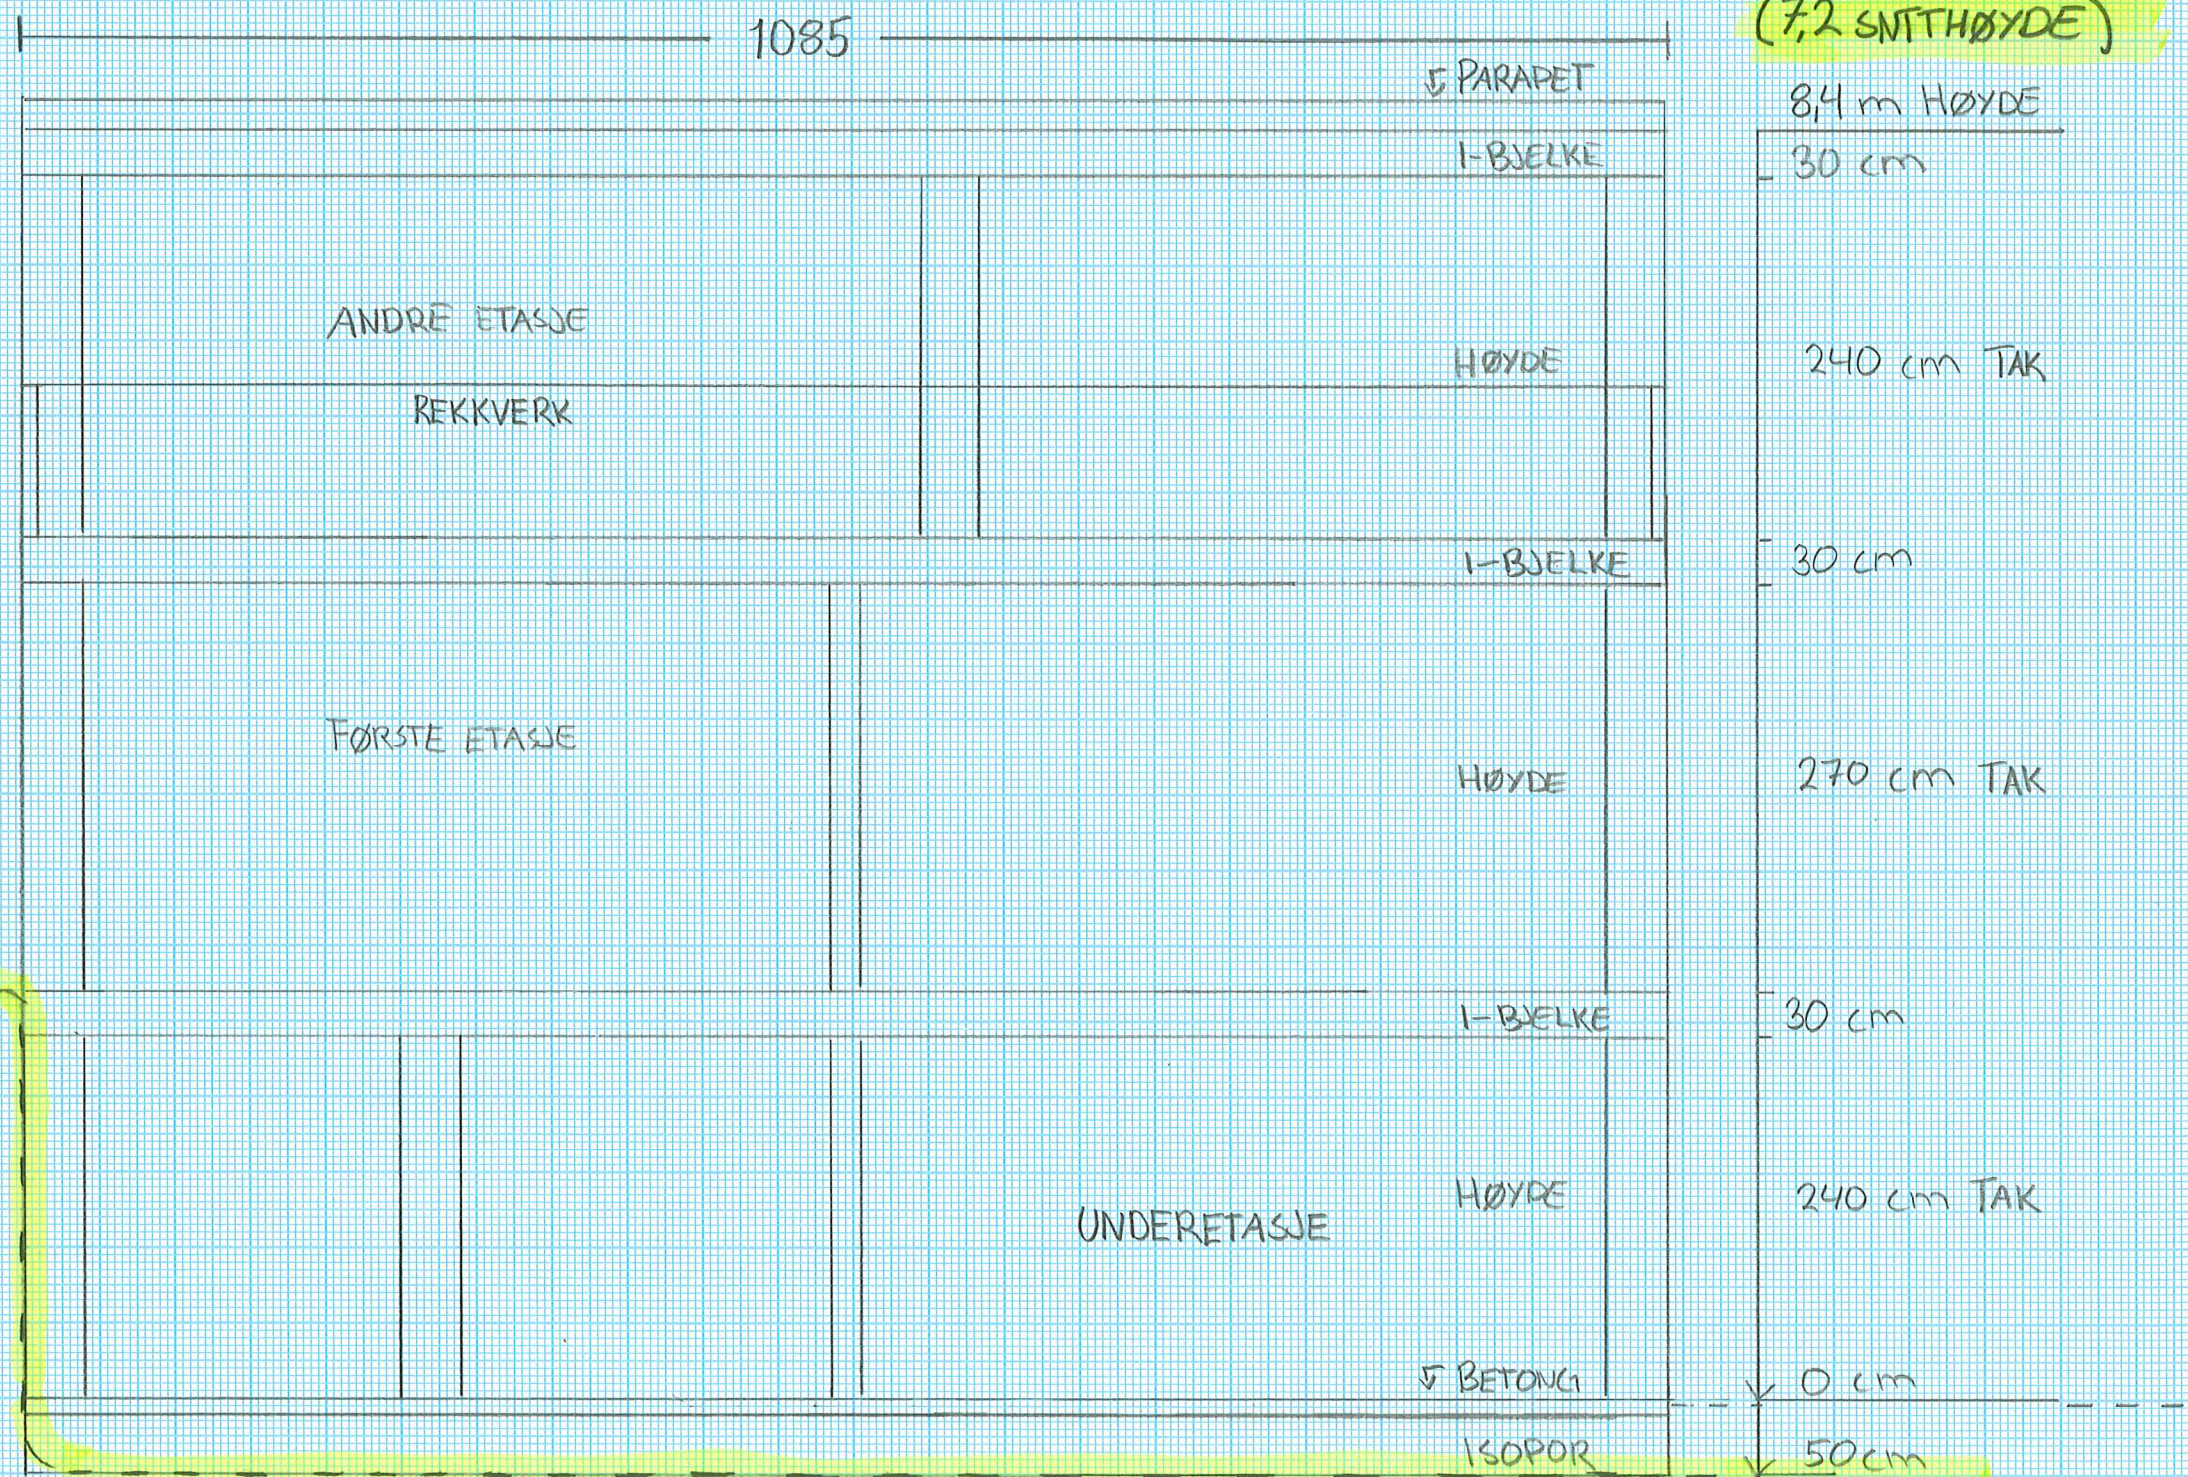

EKSISTERENDE/
PLANERT
TERRENG

ULVEGJELDSVEGEN 27	DATO	1:50
ENEBOLOG	52/225	
SNITT VEST		
ASBESTSANERING B.SØR	TEGNING	7/19