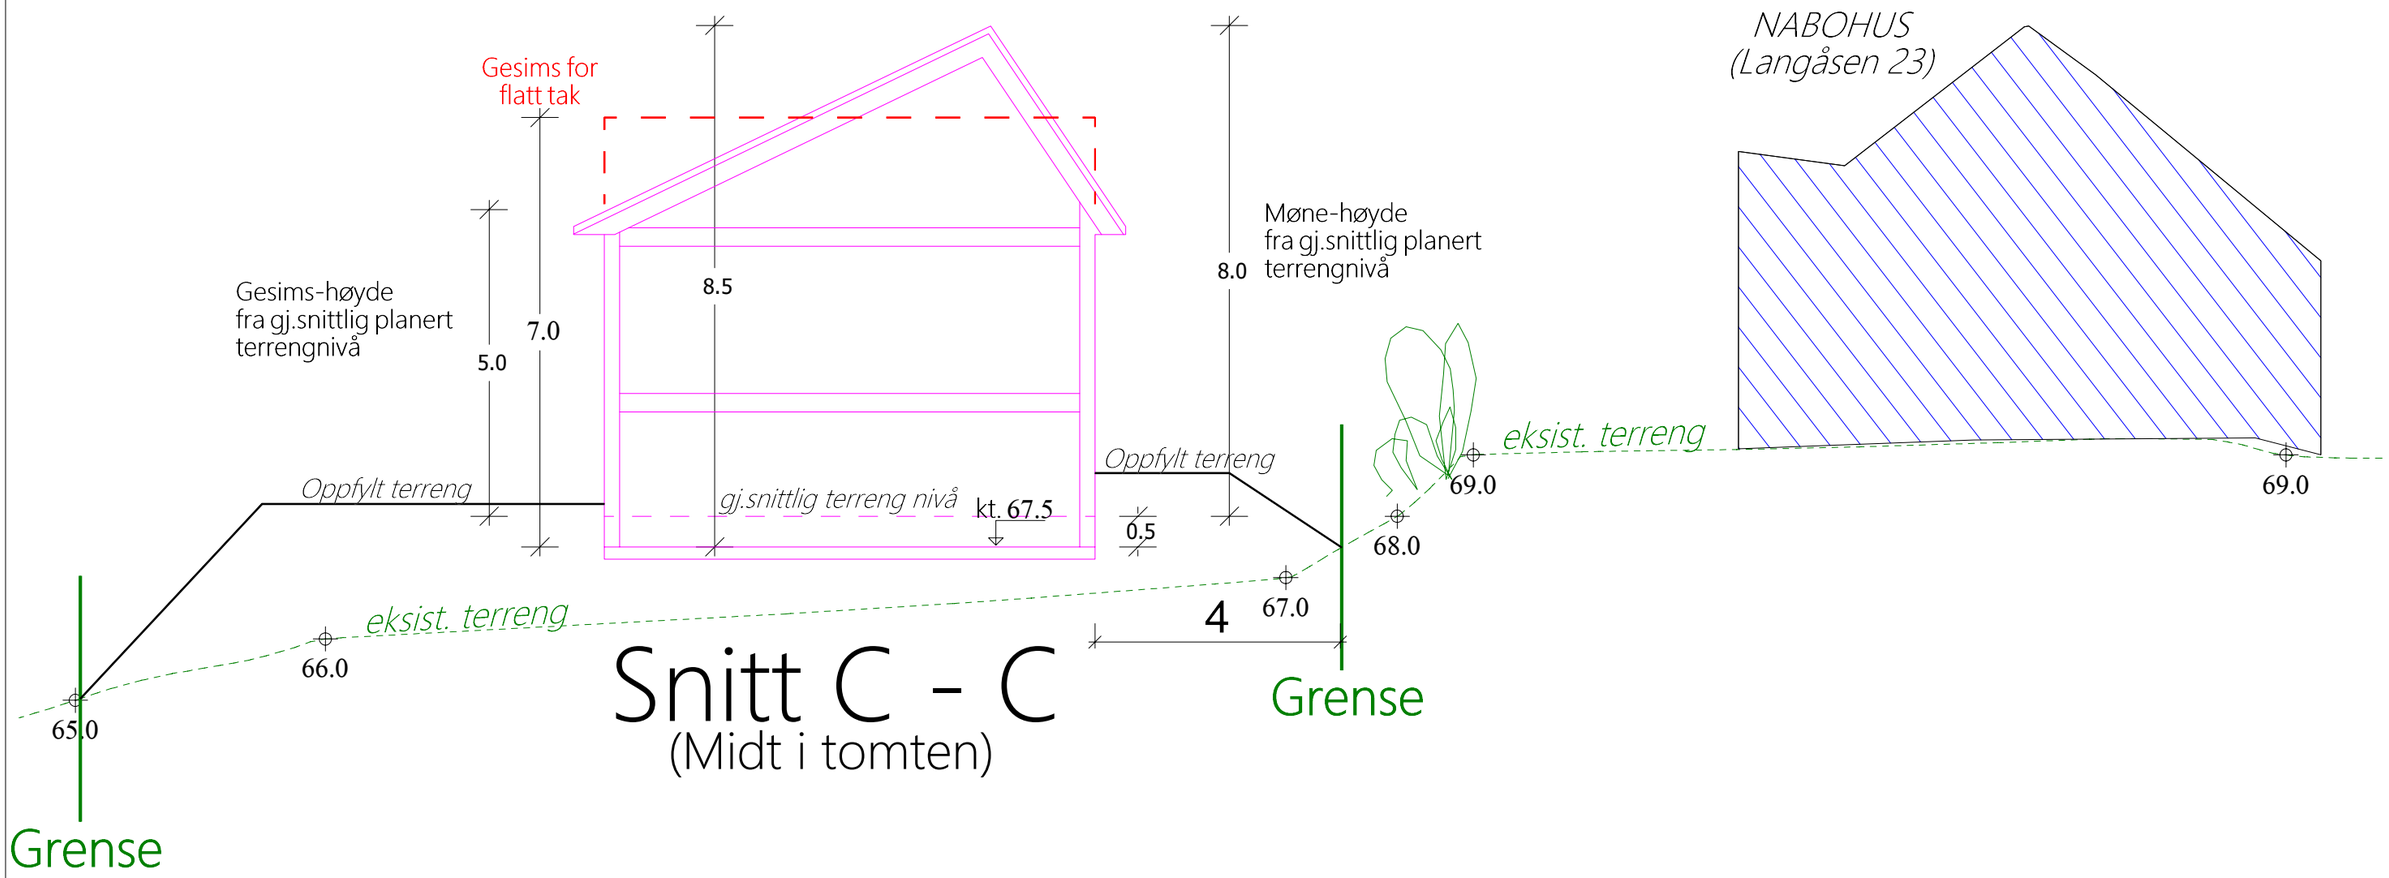

Snitt C - C
(Midt i tomten)

Enebolig

A	03.06.2026	IL	Korr tak, suppl terrenglinje mm

DATA DESIGN SYSTEM
A NEMETSCHEK COMPANY

LATEGNE
ARKITEKT-/KONSULENTTJENESTER

lategne.no
M:91322832
Lategne AS, Gismerøyveien 89, 4515 MANDAL

© Tegningen er beskyttet iht. lov om opphavsrett til åndsverk mv.

Tiltakshaver: Åse Michaelsen
Byggeplass: Langåsen 27
Kommune: Lindesnes
Gnr.: 74 Bnr: 487 Mål: 1 : 100
SNITT C - C

Dato: 21.05.2026
Tegn: IL
Prosjekt nr.: 25M01
Tegn.nr.: 505
25M01-Michaelsen