



På vei til Banken




Takdekke: alternativt midbordkledning og alternativt sedum (m/regionale arter)

Kilder:  
 Bro, Odderøya: Helen & Hord (Insta)  
 Naturusel, Mosvann, Stavanger  
 Dovevode, DC, Raulf Kamstad (Insta)  
 Hytteprosjekt, Vardhaugen arkitektur (Insta)  
 Gangvei, Vikingebyen i Borreparken, Holten



Stier


Situasjonsplan målestokk 1:500

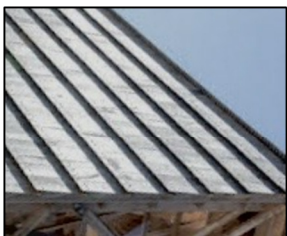


Kledning: "stående" montert lerk



Overdekket, men åpen konstruksjon

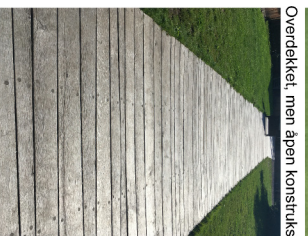

Gangvei: eik (tilsv. Midtalderparken)

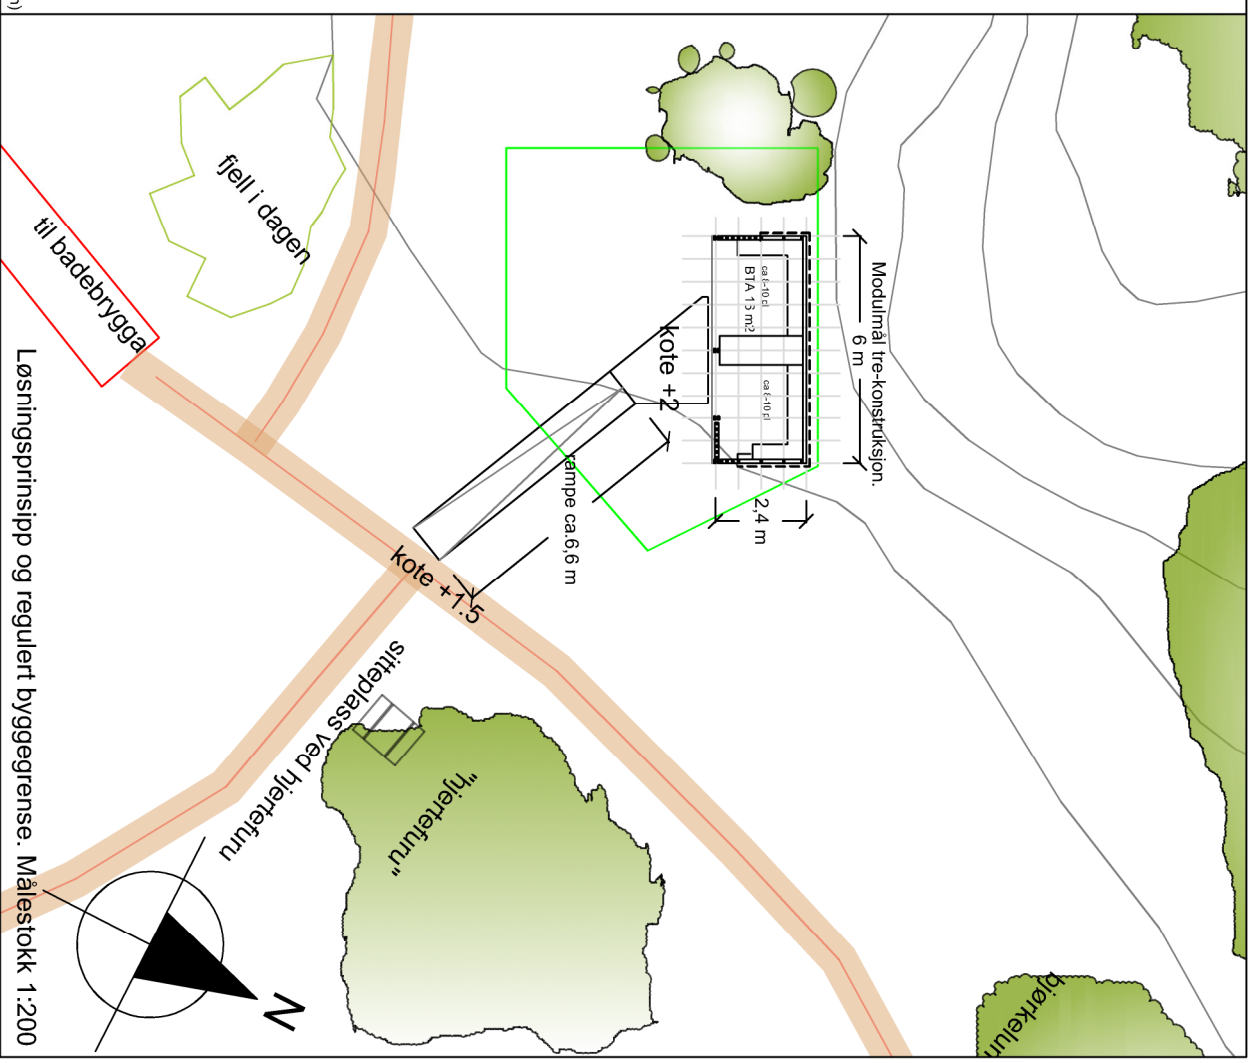

Løsningsprinsipp og regulert byggegrense. Målestokk 1:200

ARKITEKT WENDT  
 sivilarkitekt MNAL

FURULUNDSGATA 7, 4514 Mondal

Mob: 979 88 105 E-post: geitrud.c.wendt@gmail.com

Ansv:	gw	Oppdragsgiver	Furulundens venner
Tegn:	gw	Sak:	02-2026
Kontr:	gw	Program:	Badehus på Banken
Mål:	A4 1:200	Detaljprosjekt	
Dato:	02.06.26		