




1:100 Fasade Sør

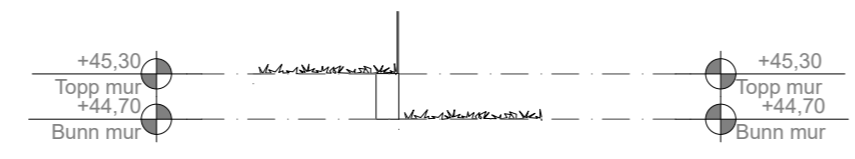

1:100 Snitt A

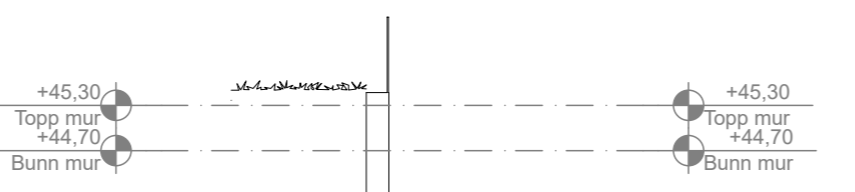


1:100 Snitt B

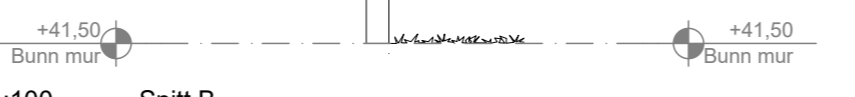

1:100

Lokalisering:

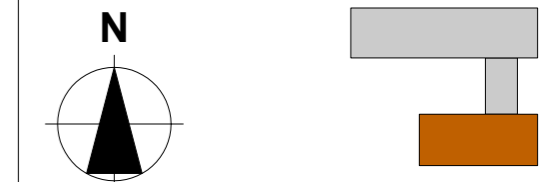

Prosjekteringsgruppen

- ARK : JA Arkitekter AS
Torjusheigata 6A
4514 Mandal
Tlf.: 918 40 355
jan@ja-arkitekter.no
- RIB : Rådg. ing. Bygg
RIBveien 29
0000 RIBbyen
Tlf: 000 00 000
rib@ribfirma.no
- RIE : Rådg. ing. Elektro
RIEveien 29
0000 RIEbyen
Tlf: 000 00 000
rie@riefirma.no
- RIV : Rådg. ing. VVS
RIVveien 29
0000 RIVbyen
Tlf: 000 00 000
riv@rivfirma.no

Fase

Fase

Tiltakshaver

**Familien Nøsted
von Zernichow**

Prosjekt

**Støttemur
Oksevollen 3
4514 Mandal**

Godkjent

Kontroll prosjekt.

Sign. Kontroll

Jan

Filnavn

26-S08.pln

Dato

04.04.2026

Målestokk

1:100

Kontroll utførende

Sign. Kontroll

Gnr./Bnr./Festnr.:

51/171

Prosjektnr.:

0000

Tegningsnr.:

A20-1

Prosjektnr. for

prosjekterende/lev.

Type tegning:

Plan, fasade, snitt