


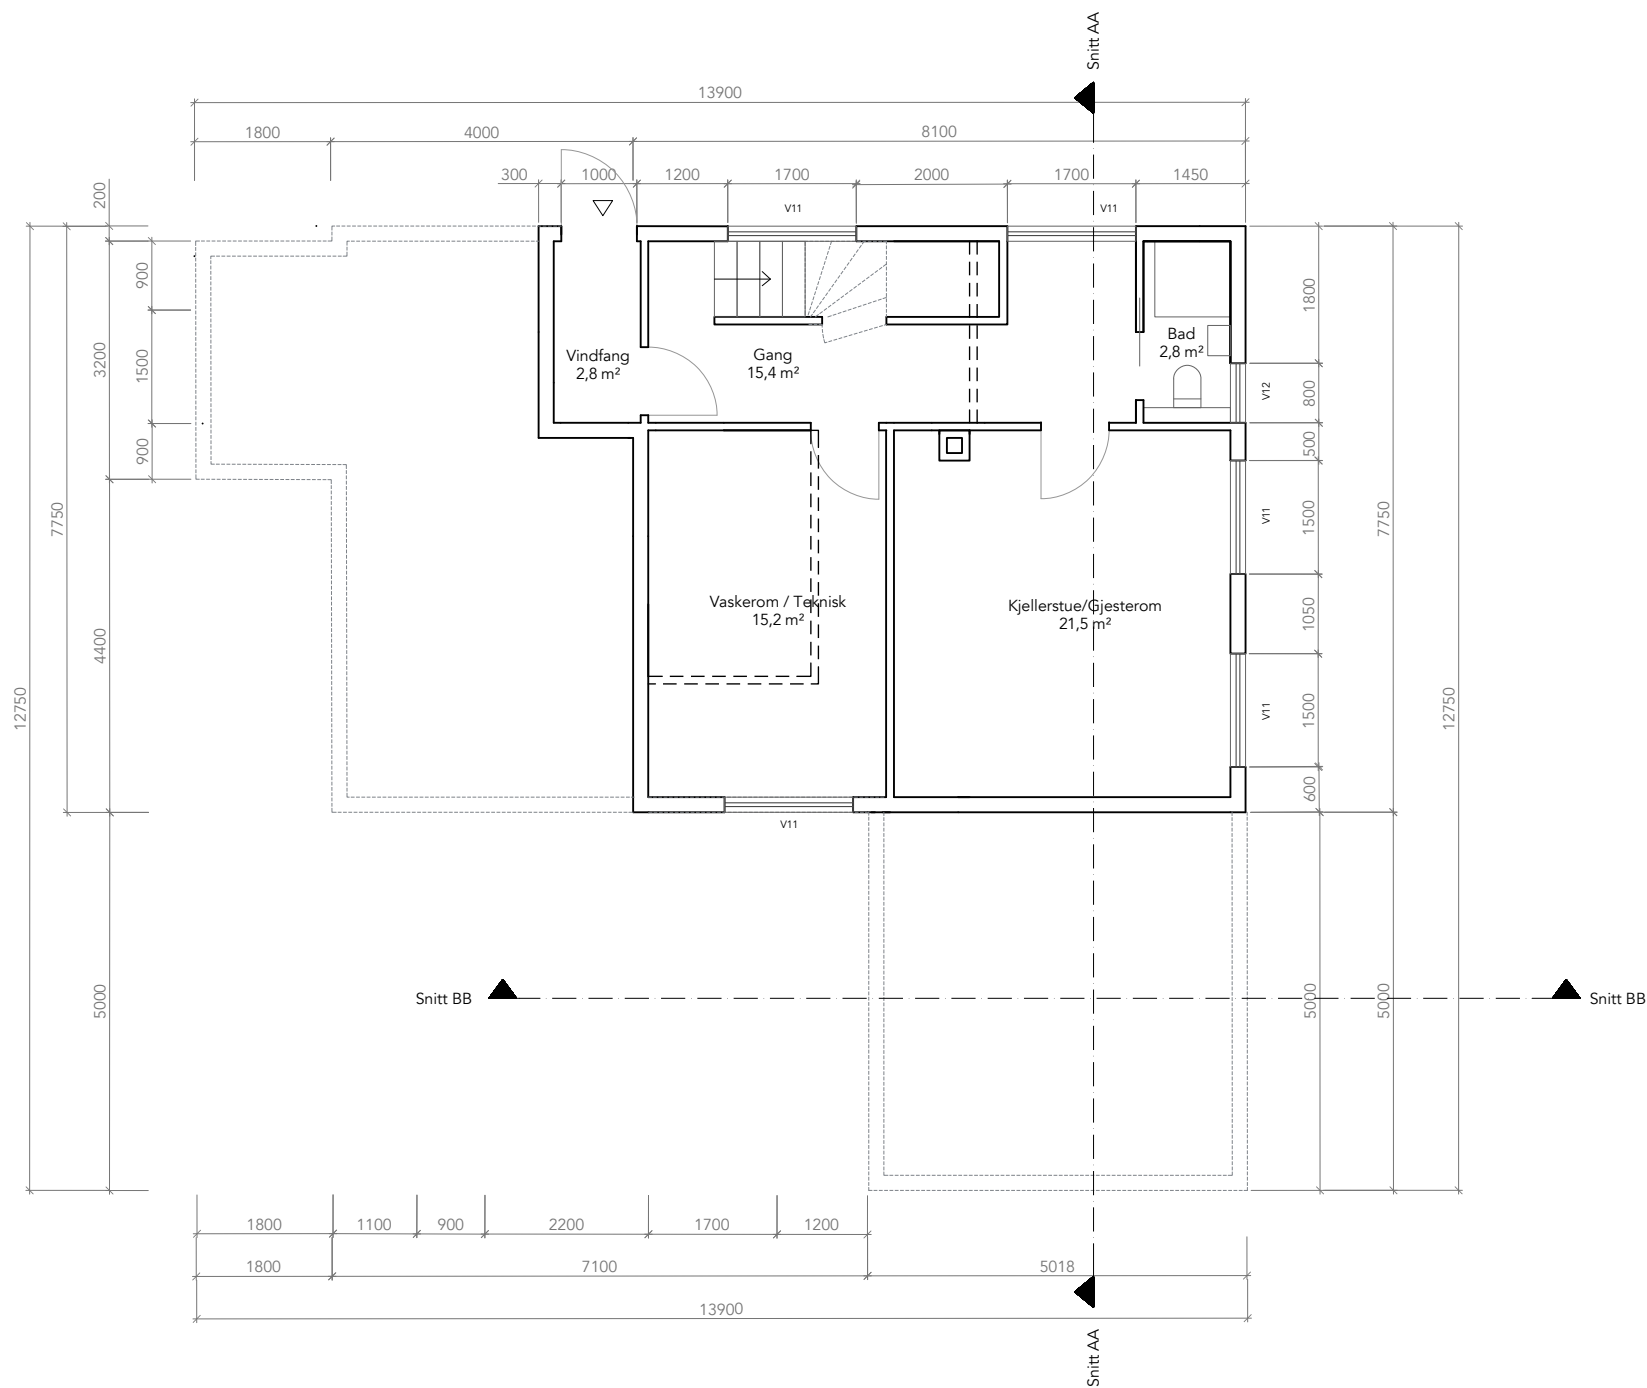

Kristina Line
ARCHITECTURE & INTERIOR DESIGN

Tlf.nr +4542680688
hello@kristinaline.com



Tiltakshaver
Kaia & Matias Line

Prosjekt
Lars O.Røllandsgate 19

Tegning
Plan U1

Rev. 00	Dato 04.05.26
------------	------------------

Målestokk
1:100

Format
A4

Tegn.nr.
E-03

Fase
Rammesøknad