



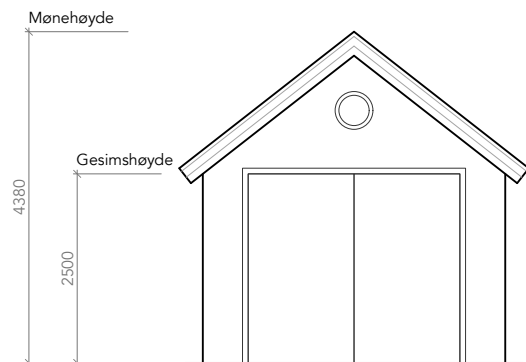

Kristina Line  
ARCHITECTURE & INTERIOR DESIGN


Tlf.nr +4542680688  
hello@kristinaline.com

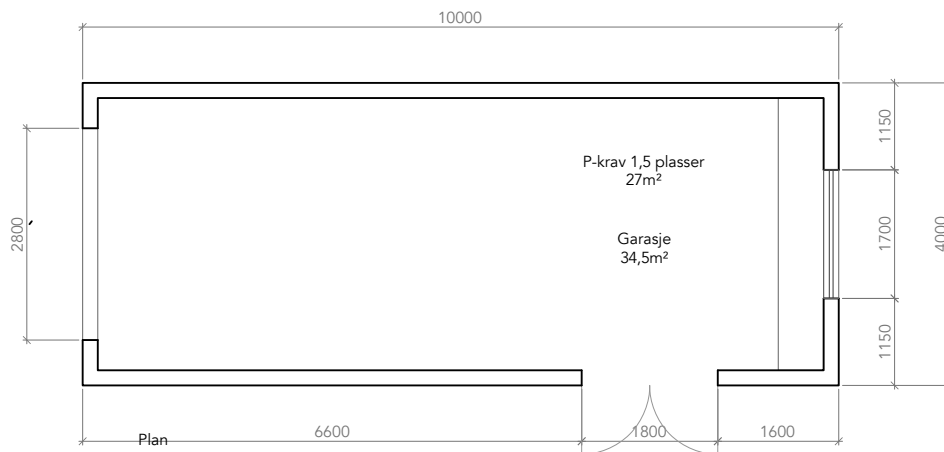

Fasade Syd



Fasade Øst

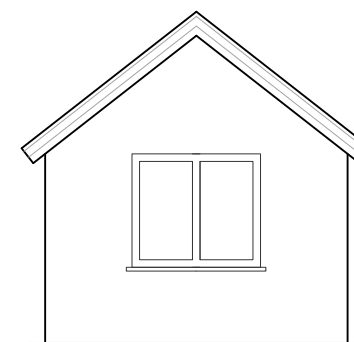

Fasade Nord

Tiltakshaver  
Kaia & Matias Line

Prosjekt  
Lars O. Røllandsgate 19

Tegning  
Garasje

Rev. 00	Dato 05.03.26
------------	------------------

Målestokk  
1:100

Format  
A4

Tegn.nr.  
E-02

Fase  
Rammesøknad