


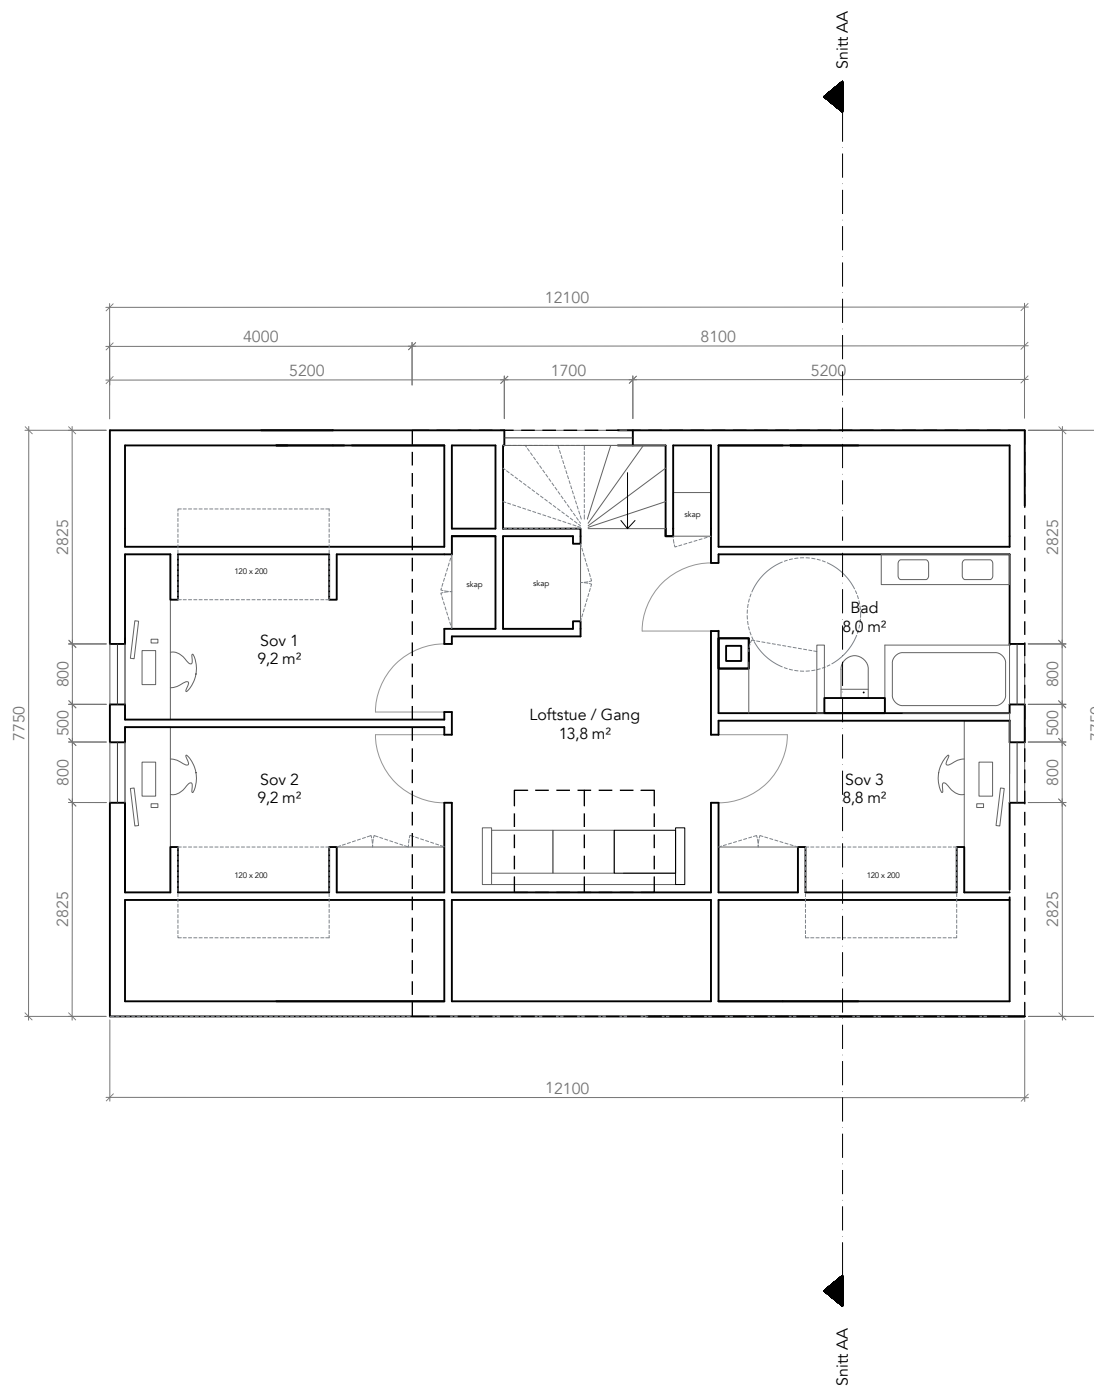

Kristina Line
ARCHITECTURE & INTERIOR DESIGN

Tlf.nr +4542680688
hello@kristinaline.com



Tiltakshaver
Kaia & Matias Line

Prosjekt
Lars O. Røllandsgate 19

Tegning
Plan 02

Rev. 00	Dato 05.03.26
------------	------------------

Målestokk
1:100

Format
A4

Tegn.nr.
E-05

Fase
Rammesøknad