




Kristina Line  
ARCHITECTURE & INTERIOR DESIGN

Tlf.nr +4542680688  
hello@kristinaline.com

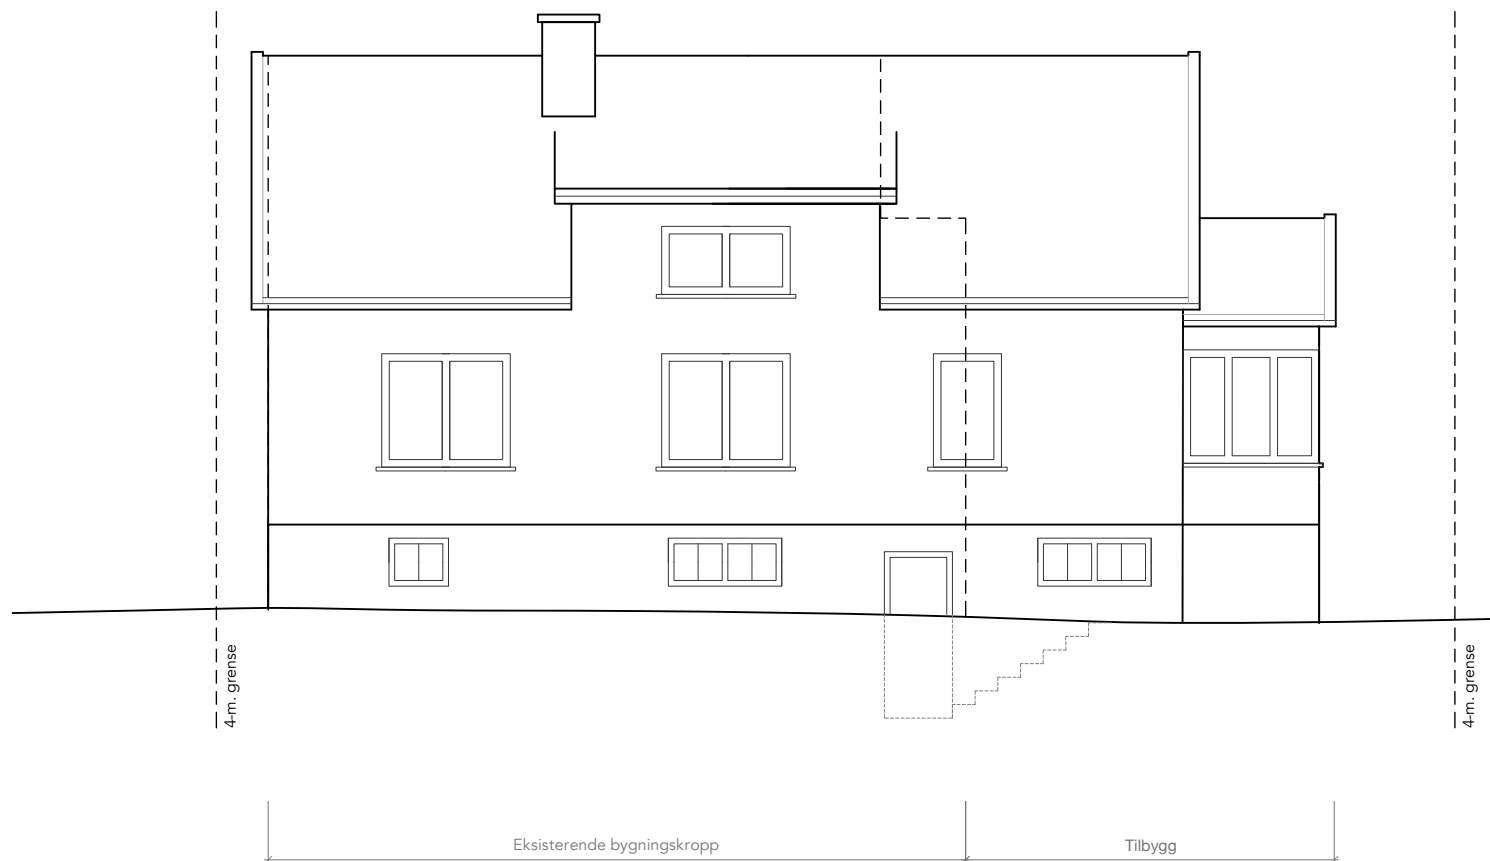

Tiltakshaver  
Kaia & Matias Line

Prosjekt  
Lars O. Røllandsgate 19

Tegning  
Fasade Nord

Rev. 00	Dato 18.02.26
------------	------------------

Målestokk  
1:100

Format  
A4

Tegn.nr.  
E-08

Fase  
Rammesøknad