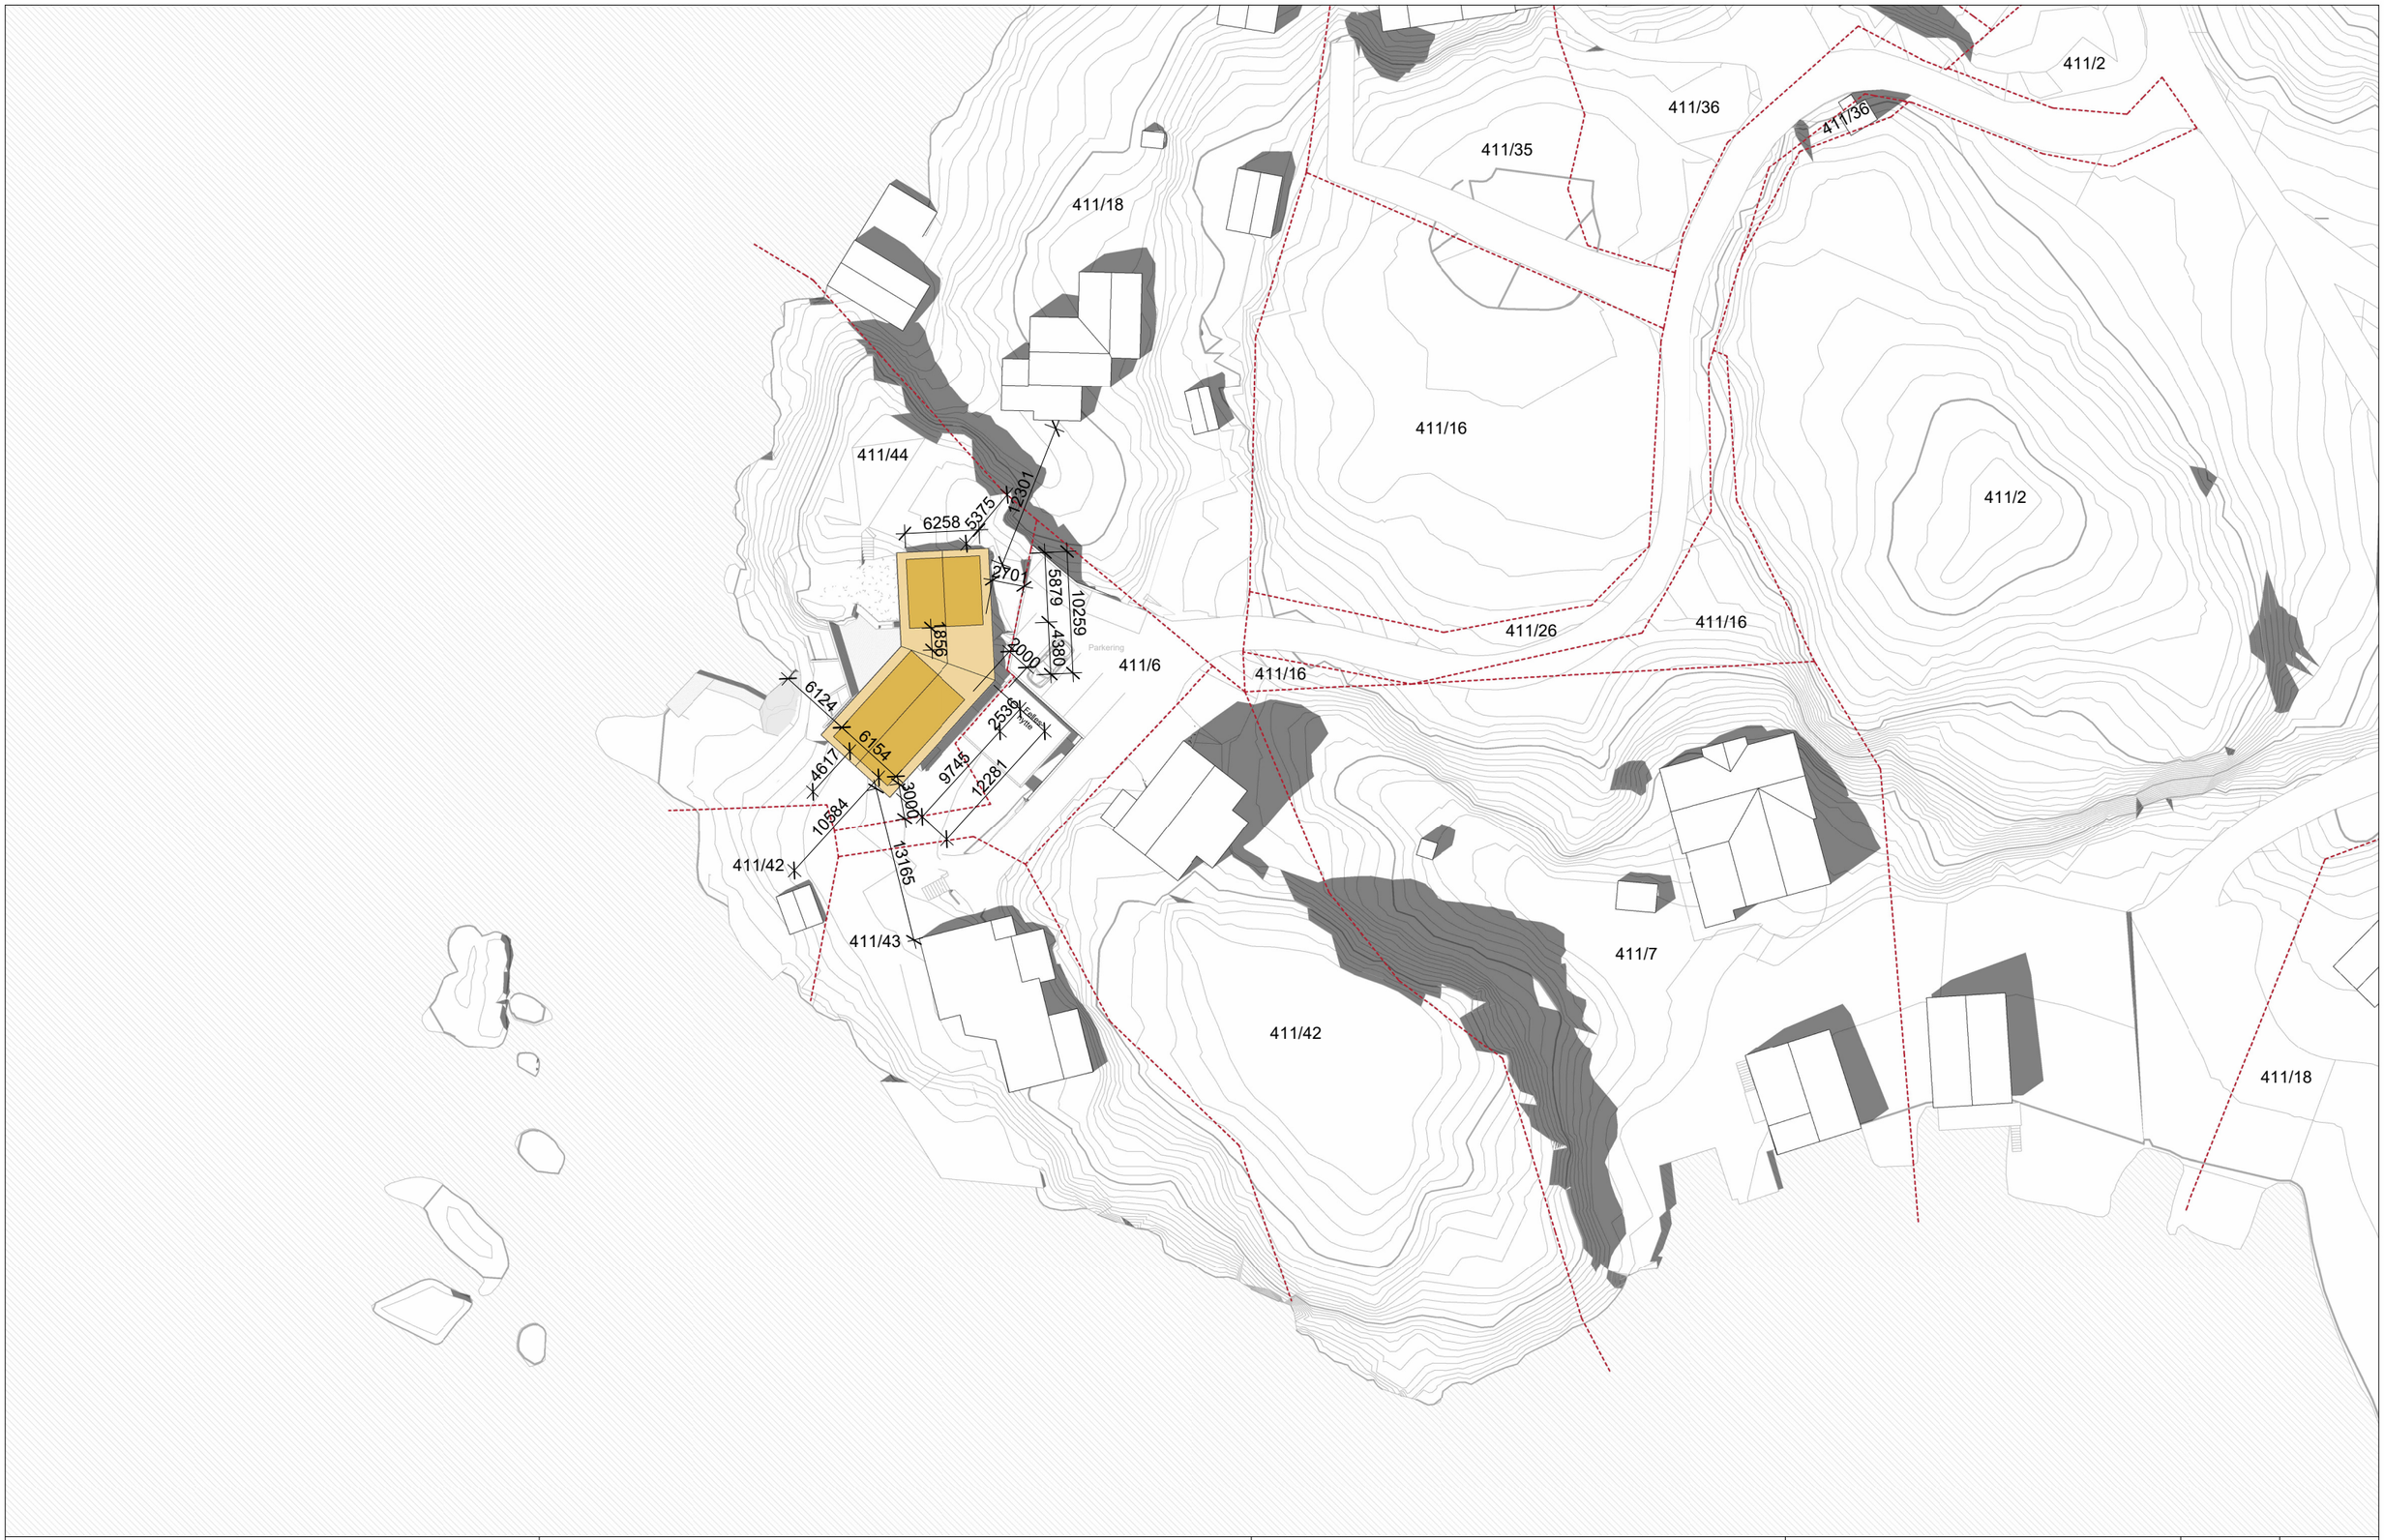

ARKITEKT: **Agde arkitektur**	PROSJEKT: **Hytte Lenefjorden**	BYGGHERRE / TILTAKSHAVER: **Dag Skagestad**	TEGNINGSTITTEL: **Situasjonsplan**	UTARB: **FJ**	DATO: **20.04.2026**
KONTAKTINFO: **Tlf.: 47 64 84 22 E-post: frodejerdal@gmail.com**	ADRESSE: **Einerbakken 15, 4520 Lindesnes - gnr/bnr 411/44**		TEGNING NR: **0023_01- 01**	MÅLESTOKK: **1 : 500**	REV:
				FASE: **Ramme**	