




Fasade mot nordvest

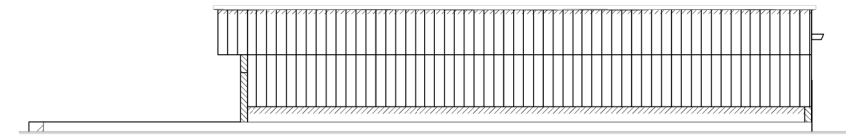

Fasade mot sørvest

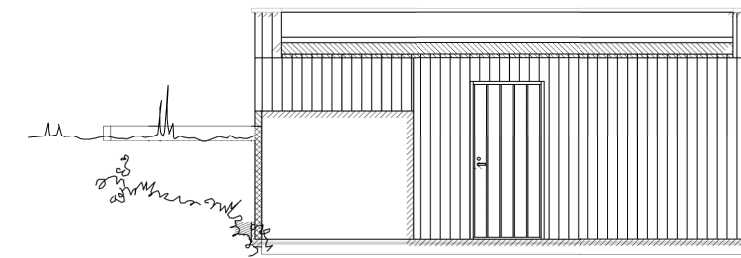

Fasade mot sørøst

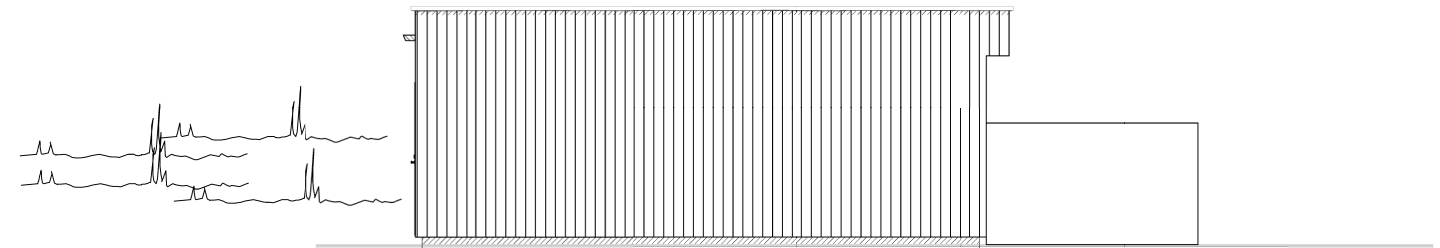

Fasade mot nordøst

Arealberegninger i hht. NS 3940	Bruksareal BRA kvm	
	Utvendig bod/garasje	Sum BRA
Hovedetasje	43.8	43.8
<b>SUM :</b>	<b>43.8</b>	<b>43.8</b>
BYA :	50.0	50.0

## Garasje

A 16.02.2026 jan Målsatt og større garasje



© Tegningen er beskyttet iht. lov om opphavsrett til åndsverk mv.

Tiltakshaver: **Vestlandshus Sør Eiendomsutvikling AS**

Byggeplass: **Nordre Valle 13 D**

Kommune: **Lindesnes**

Gnr.: **358** Bnr.: **274** Mål: **1 : 100**

Plan, snitt, fasader

Dato: **16.06.2023**

Tegn: **Jan**

Prosjekt nr.:

Tegn.nr.: **502**



SENTRALT  
GODKJENT

26-V03