


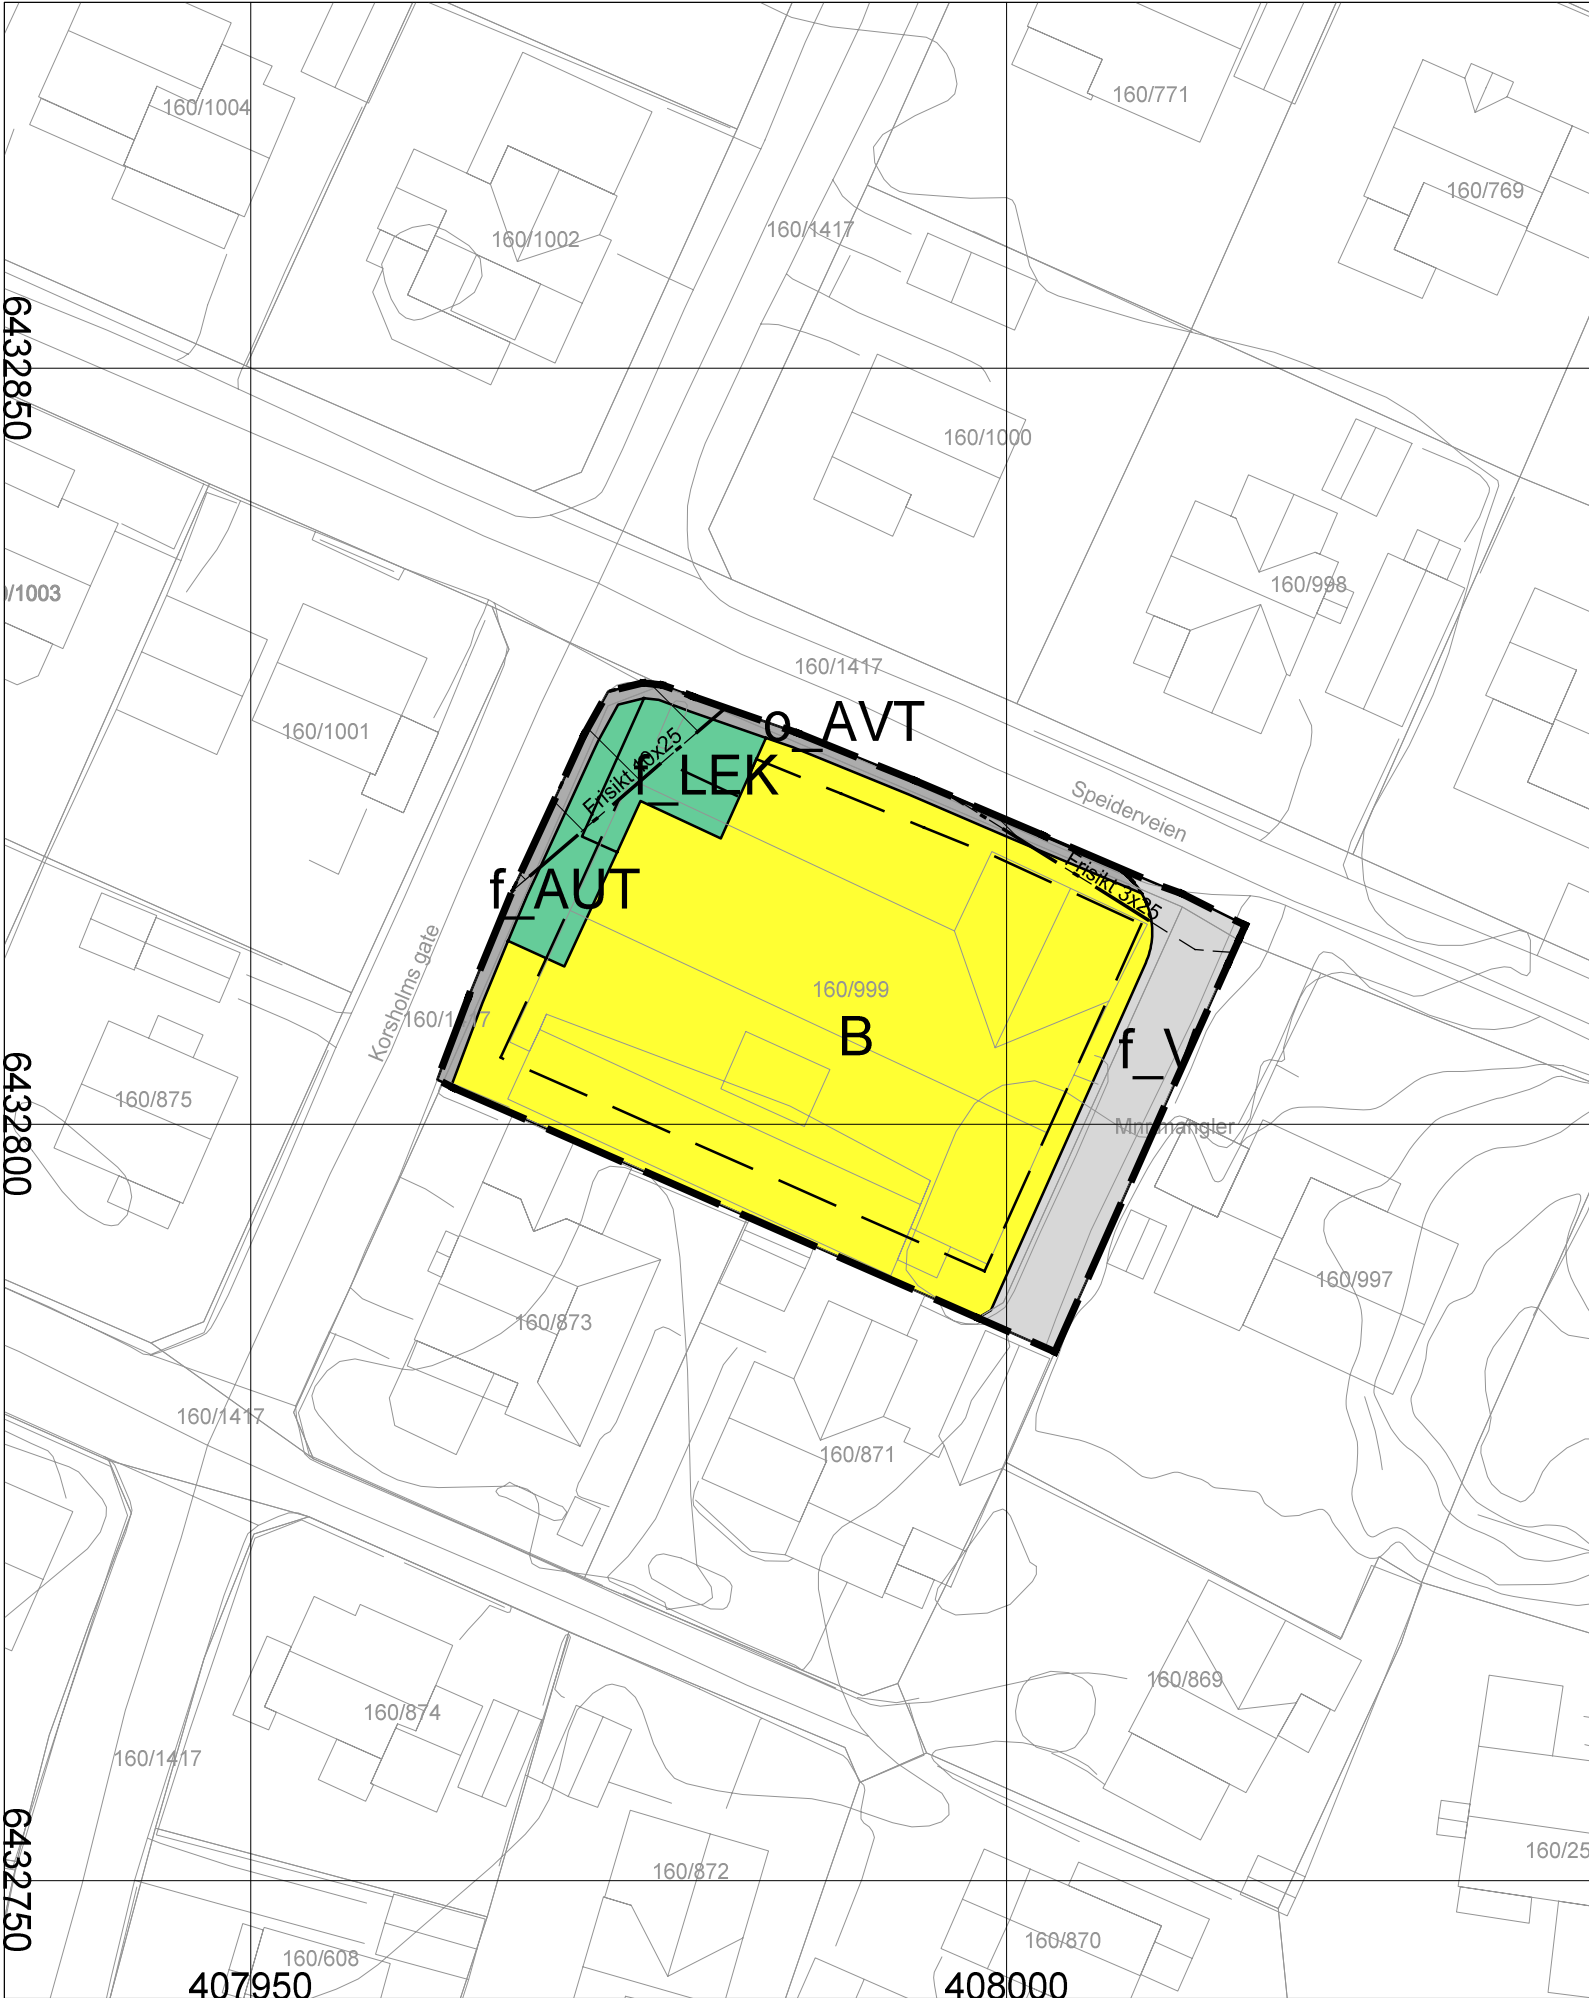

TEGNFORKLARING

Bebyggelse og anlegg (PBL § 12-5, nr. 1)

- Boligbebyggelse
- Lekeplass
- Annet uteoppholdsareal

Samferdselsanlegg og teknisk infrastruktur (PBL § 12-5, nr. 2)

- Veg
- Annen veggrunn - tekniske anlegg

Hensynssoner (PBL § 12-6)

- Frisikt

Linjesymbol


- Plangrense
- Formålsgrense
- Byggegrense
- Frisiktlinje
- Sikringsgrense

Kartprojeksjon: EUREF 89, UTM sone 32

Høydereferanse - NN2000

Ekvidistanse 1 m

Kartmålestokk 1: 500/A3

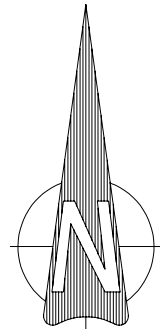

DETALJREGULERING FOR SPEIDERVEIEN 4

Plan ID:202408

	SAKSNR.	DATO	SIGN.
Planforslag		09.07.2026	
Revisjon A -			
SAKSBEHANDLING IFLG. PLAN- OG BYGNINGSLOVEN			
Melding om igangsatt planarbeid(1 og 2 gang)		19.12.2024/23.06.2025	
1. gangs behandling i utvalg for areal og miljø			
Offentlig ettersyn			
2. gangs behandling			
Kommunestyrets vedtak:			
Signatur av Ordføreren i Lindesnes kommune			
PLANEN UTARBEIDET AV: Ing Geir Gjertsen AS	SAKSNR.	TEGNNR.	SAKSBEH.
FORSLAGSTILLER: Kysteierdom AS			