


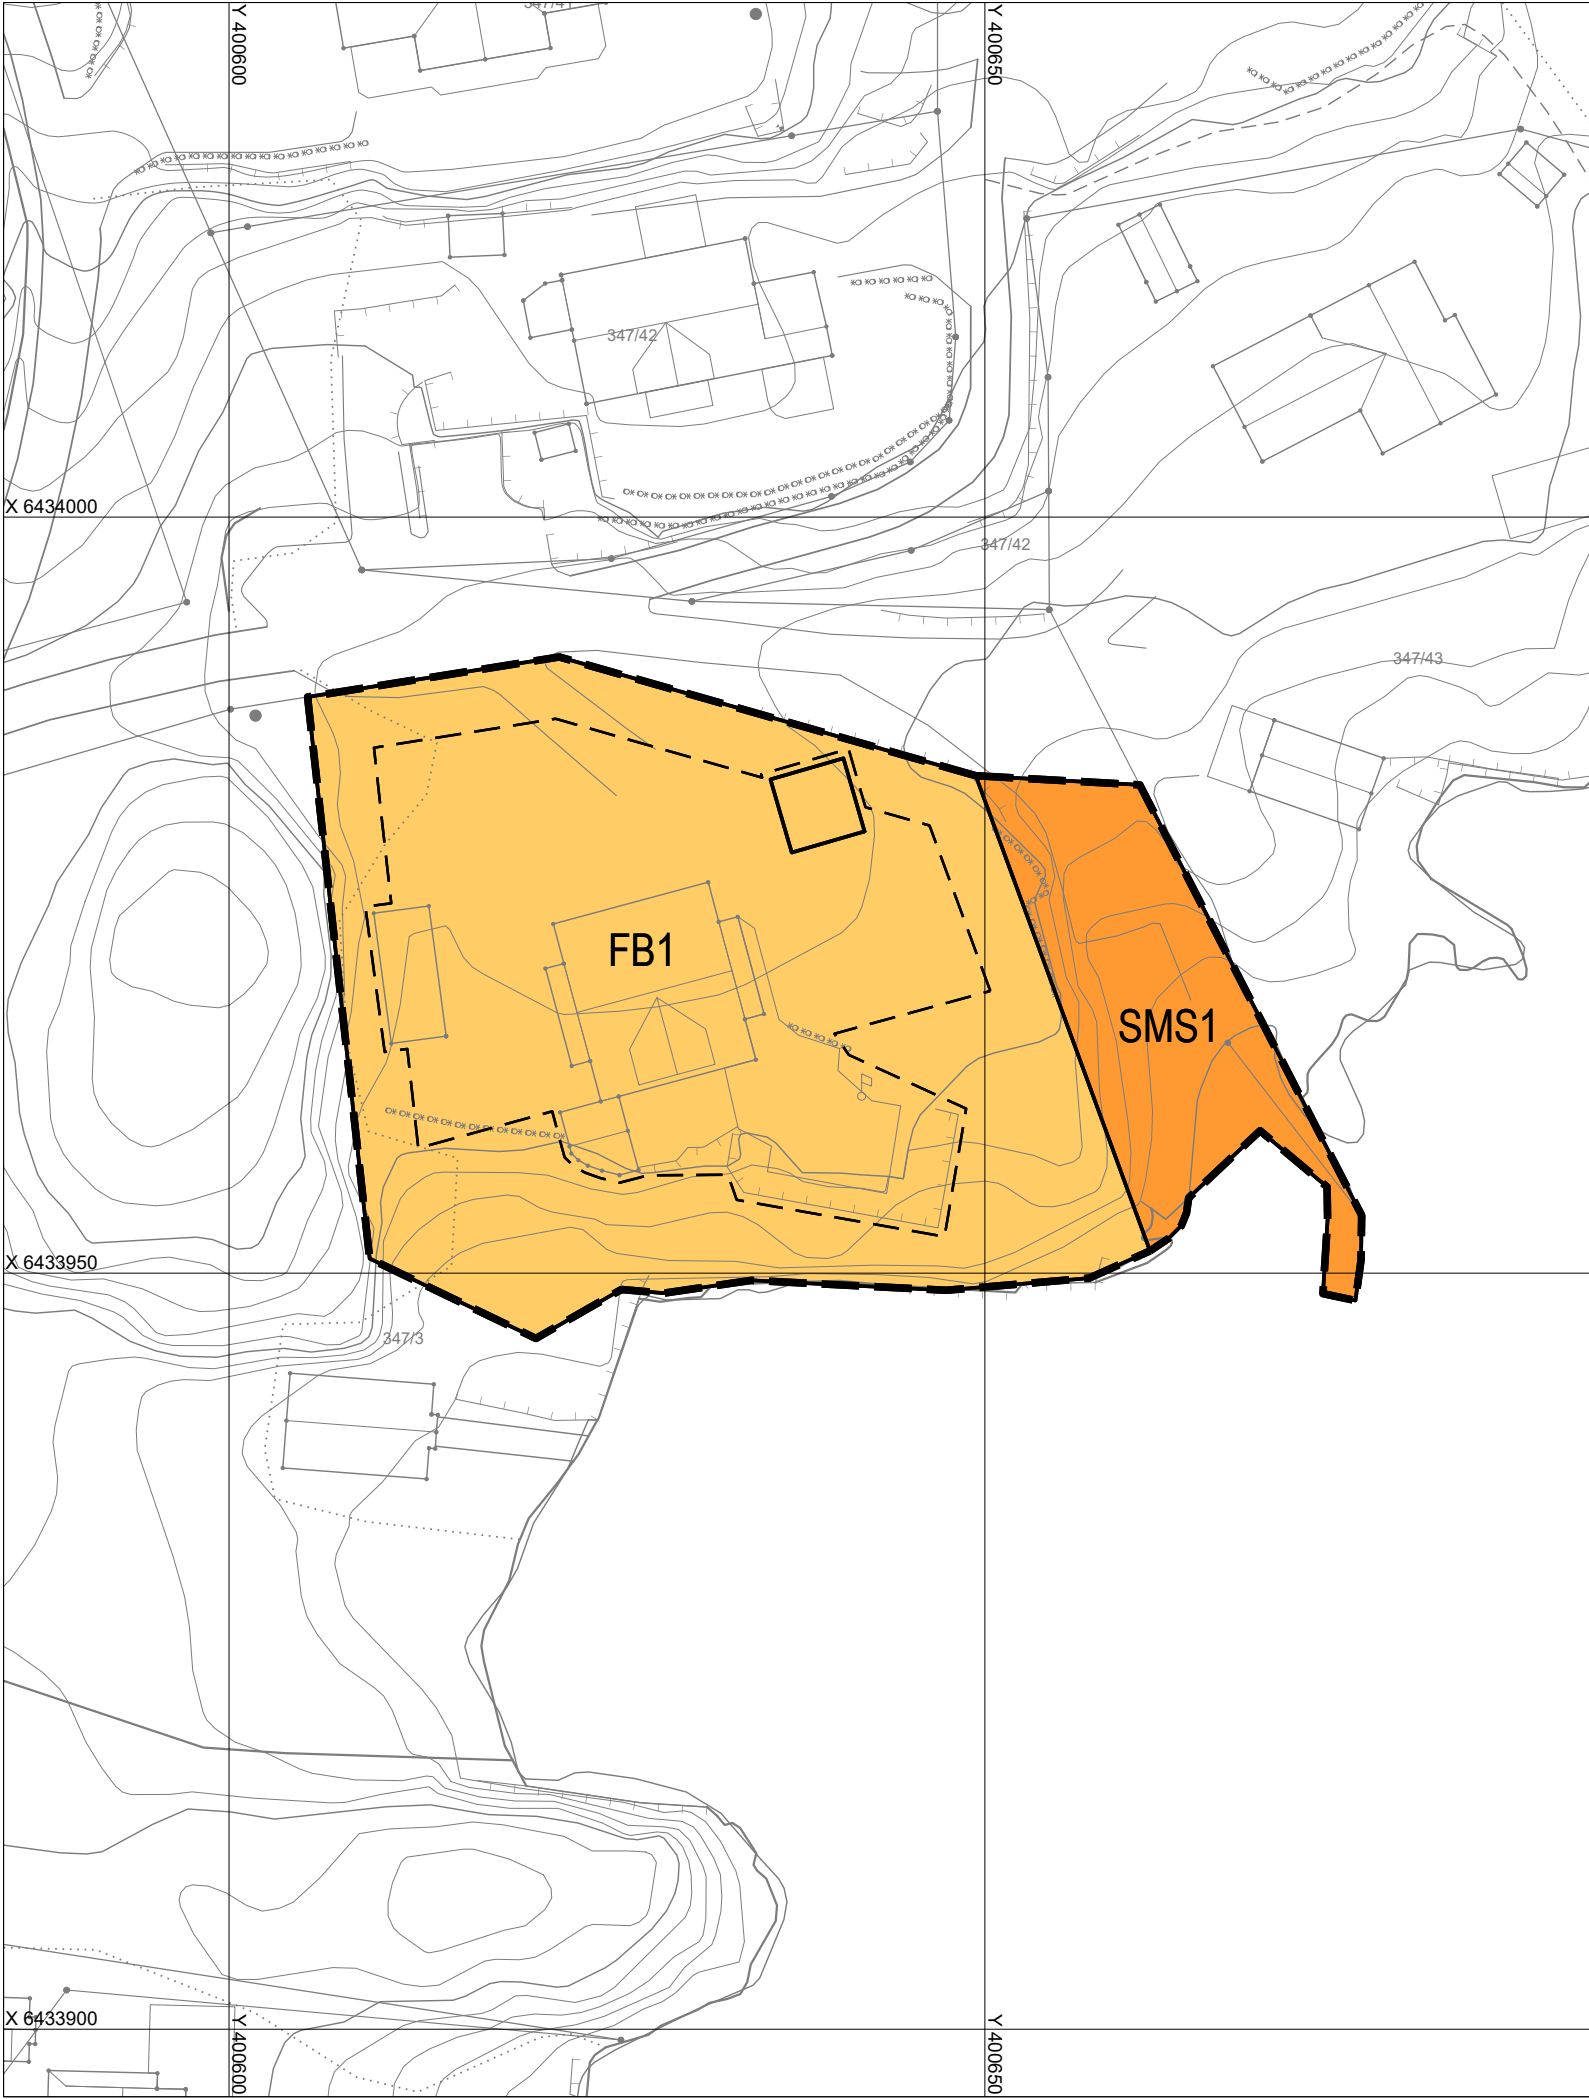


TEGNFORKLARING

REGULERINGSFORMÅL

- BEBYGGELSE OG ANLEGG (Pbl. §12-5, nr. 1)**
- FB** Fritidsbebyggelse (SOSI 1120)
 - SMS** Småbåtanlegg i sjø og vassdrag med tilhørende strandsone (SOSI 1588)


JURIDISKE LINJESYMBOLER

- Planens begrensning (SOSI 1201)
- Formålsgrense (SOSI 1202)
- Byggegrense (SOSI 1211)
- Bebyggelse som inngår i planen (SOSI 1214)

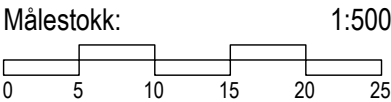

Geodetisk grunnlag:
Geodetisk høydegrunnlag:
Ekvidistanse:
Dato for kartgrunnlag:
Levrandør kartgrunnlag:

UTM32 EUREF 89
NN2000
1m
28.06.2024
Norkart

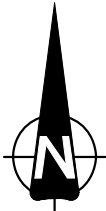

MINDRE REGULERINGSENDRING FOR DEL AV
Tjøm/Kåfjordnes, Ramsdal 261
PLANID. 1029104

MED TILHØRENDE BESTEMMELSER

Lindesnes kommune

SAKSBEHANDLING IFLG. PLAN- OG BYGNINGSLOVEN	DATO	SIGN.
Oppstartsmøte		
Kunngjøring av oppstart av planarbeidet		
1. gangs behandling i det faste utvalget for plansaker		
Offentlig ettersyn		
2. gangs behandling i det faste utvalget for plansaker		
Bystyrets vedtak		

PLANEN ER UTARBEIDET AV:



DIGITALISERING:
Torstein Ormestad
post@tomap.no
916 45 086

Dato: 05.06.2026