




Hille 45

Dato: 29.01.2026

Målestokk: 1:2000

Koordinatsystem: UTM 32N

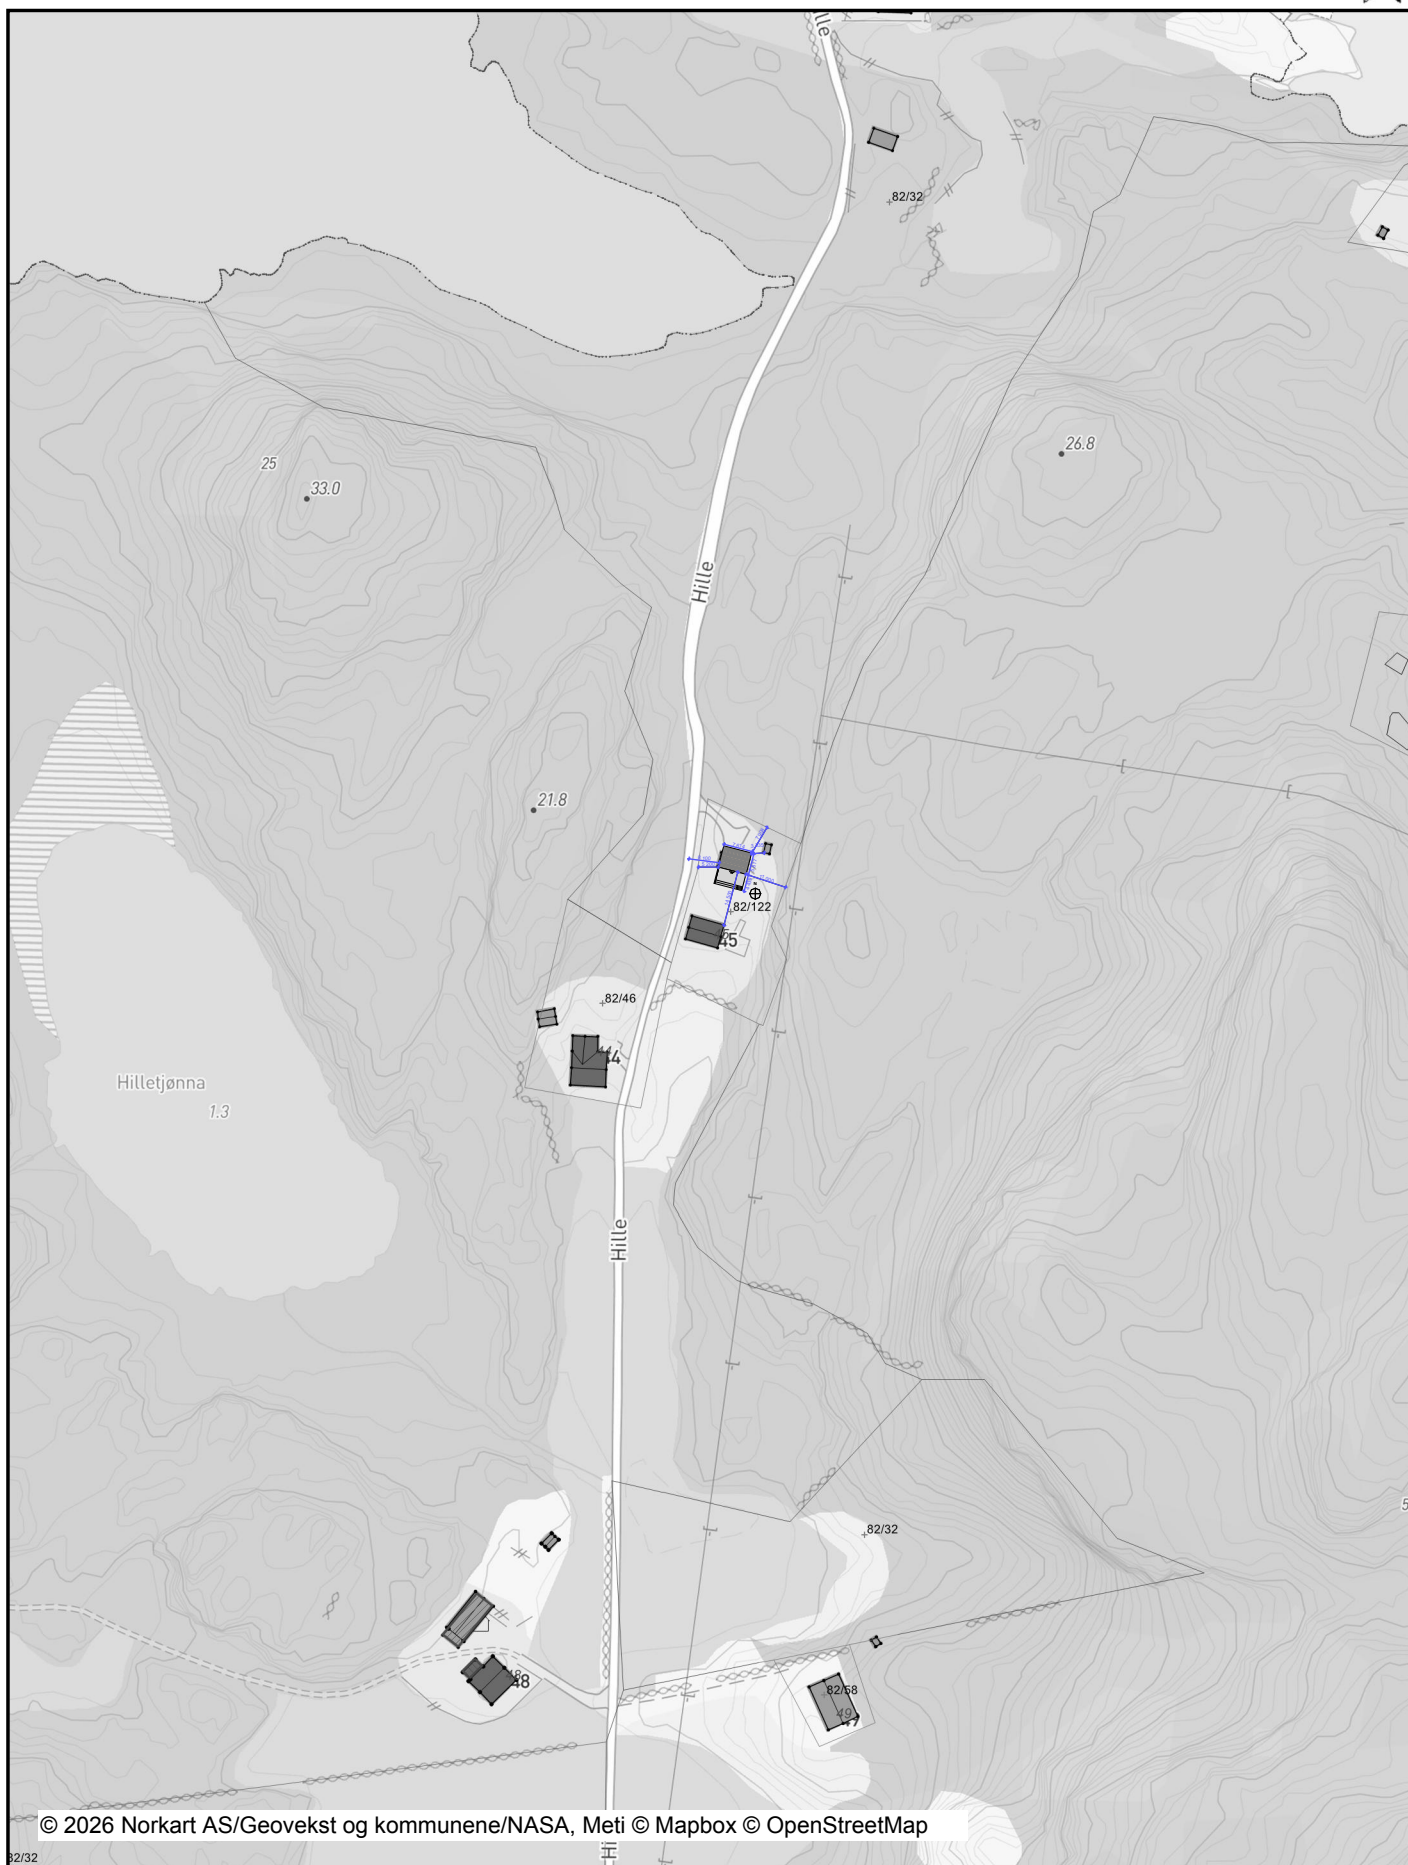

Det tas forbehold om riktigheten eller fullstendigheten av opplysningene i dette dokumentet. Det kan ikke rettes krav som følge av at disse opplysningene benyttes som grunnlag for beslutninger.

Prosjekt: Hille 45 - Anneks
Gnr. / Bnr.: 82/122
Oppdragsgiver: Morten Rønning



LY Arkitekter as
Vestre Strandgate 26
Postboks 151
6652 Kristiansand
Telefon: 417 78 000
Mail: prosj@lyark.no
Web: www.lyark.no

Ark A4
Målestokk 1:2000
ProsjektNr. 2635

Arkitekt HHD
Tegnet HHD
Dato 06.01.2026

Tegningsnr. A10-01
Tegnings Tittel: **Situasjonsplan**

Rev.

Rev. 29.01.2026