
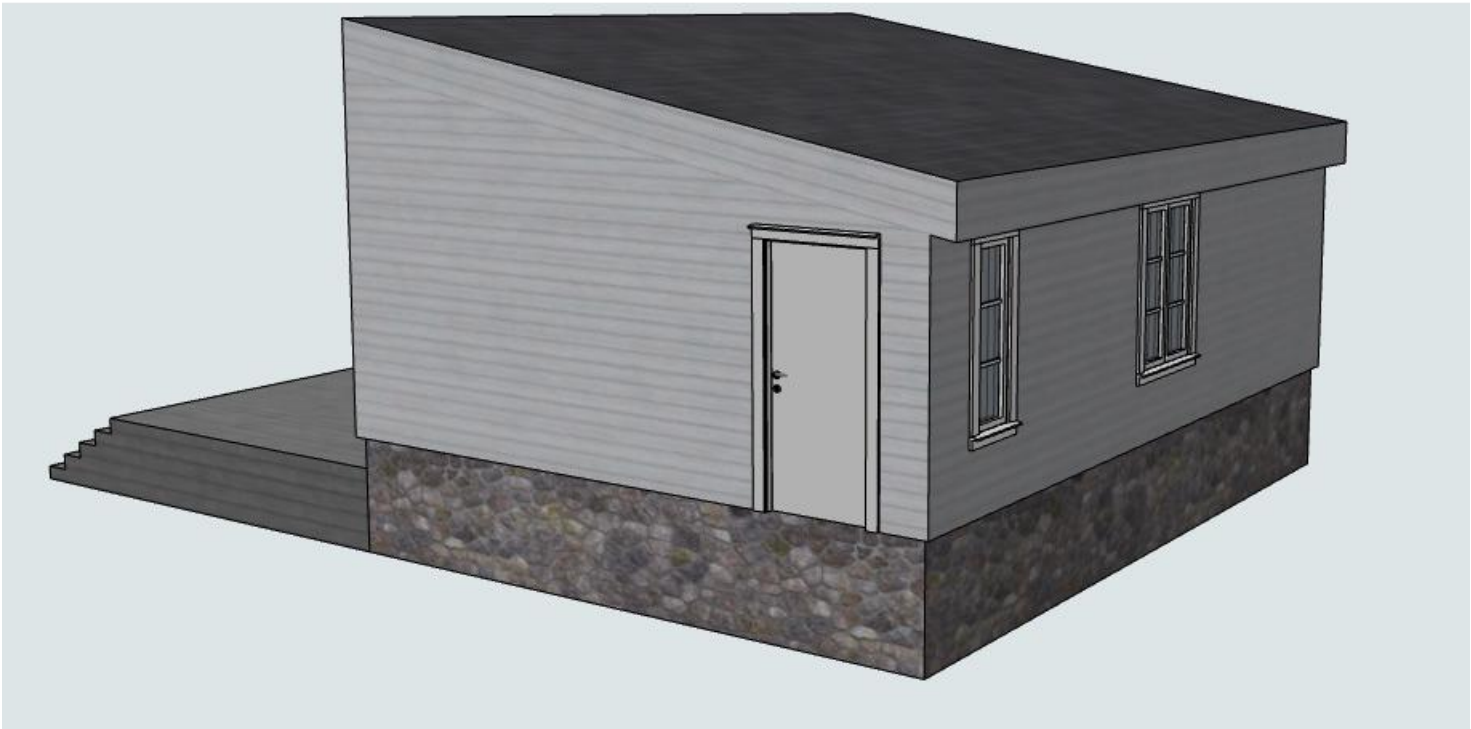
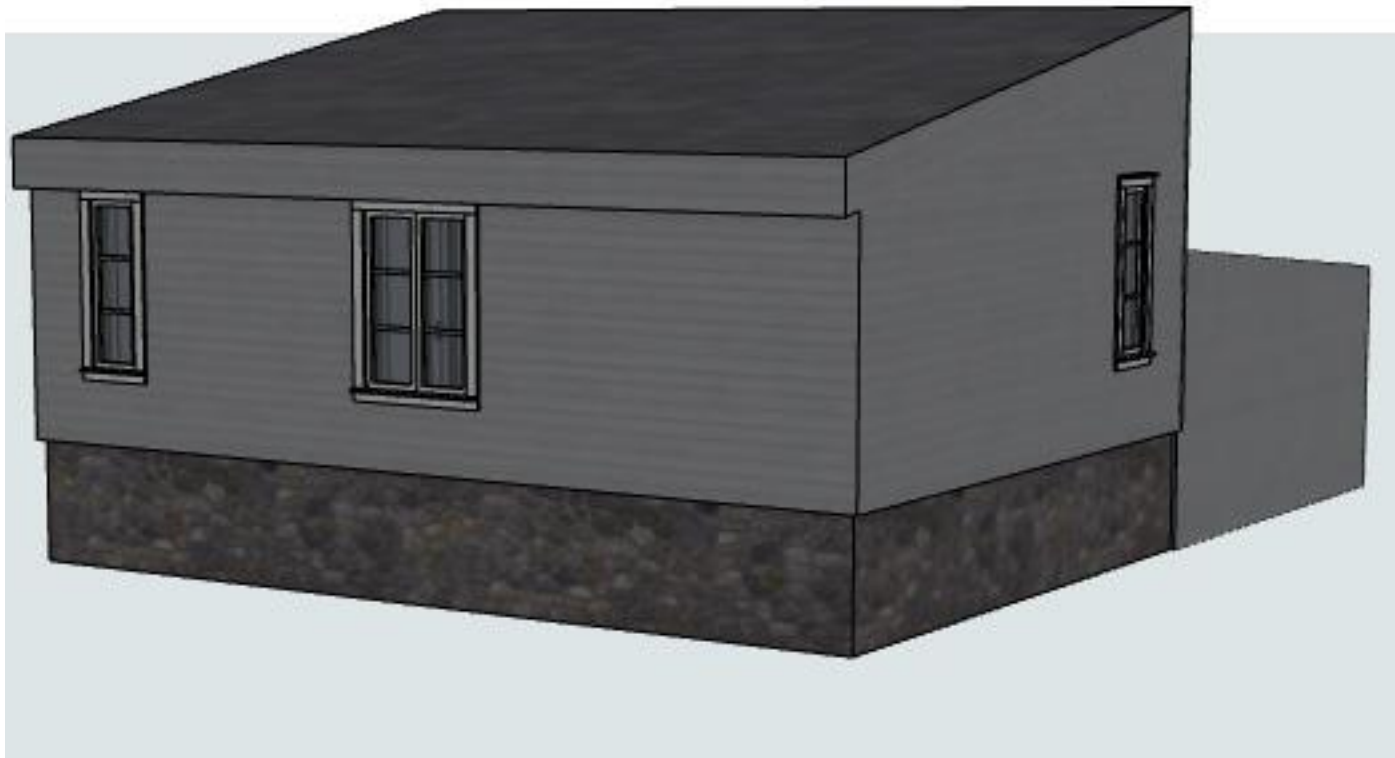


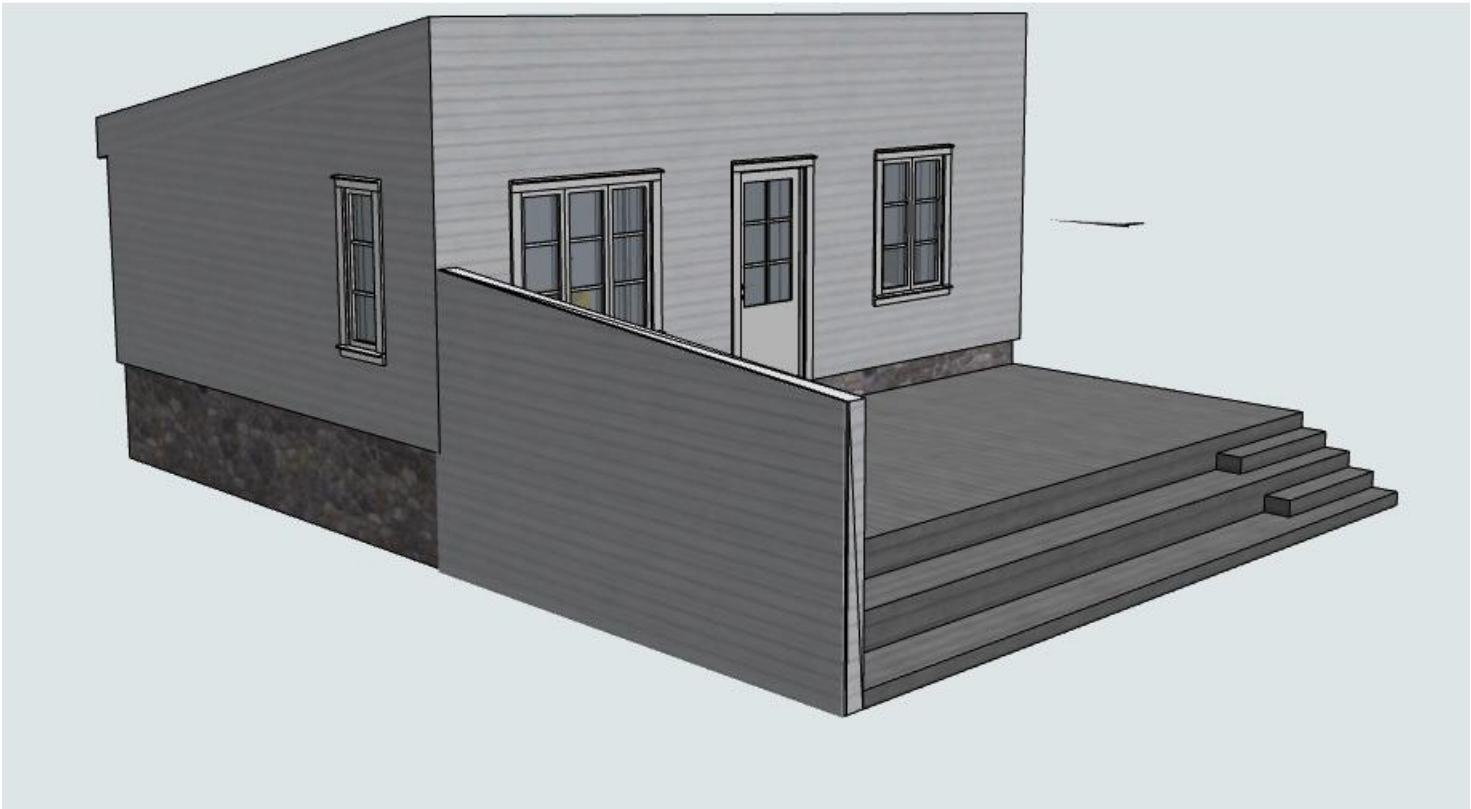

ARKITEKTER

LY Arkitekter as

Vestre Strandgate 26

Postboks 151

4692 Kristiansand

Telefon: 417 78 000

Mail: post@lyark.no

Web: www.lyark.no

Prosjekt:

Hille 45 - Anneks

Gnr. / Bnr.: 82/122

Tegnet	Arkitekt	Ark	Oppdragsgiver:	Morten Rønning	Rev.
HHD	HHD	A3	Tegningsnr.:	A30-02	
ProsjektNr..	Dato Opprettet	Målestokk	TegningsTittel		
2635	06.01.2026	1:200, 1:166,667, 1:100	Perspektiver		

29.01.2026