



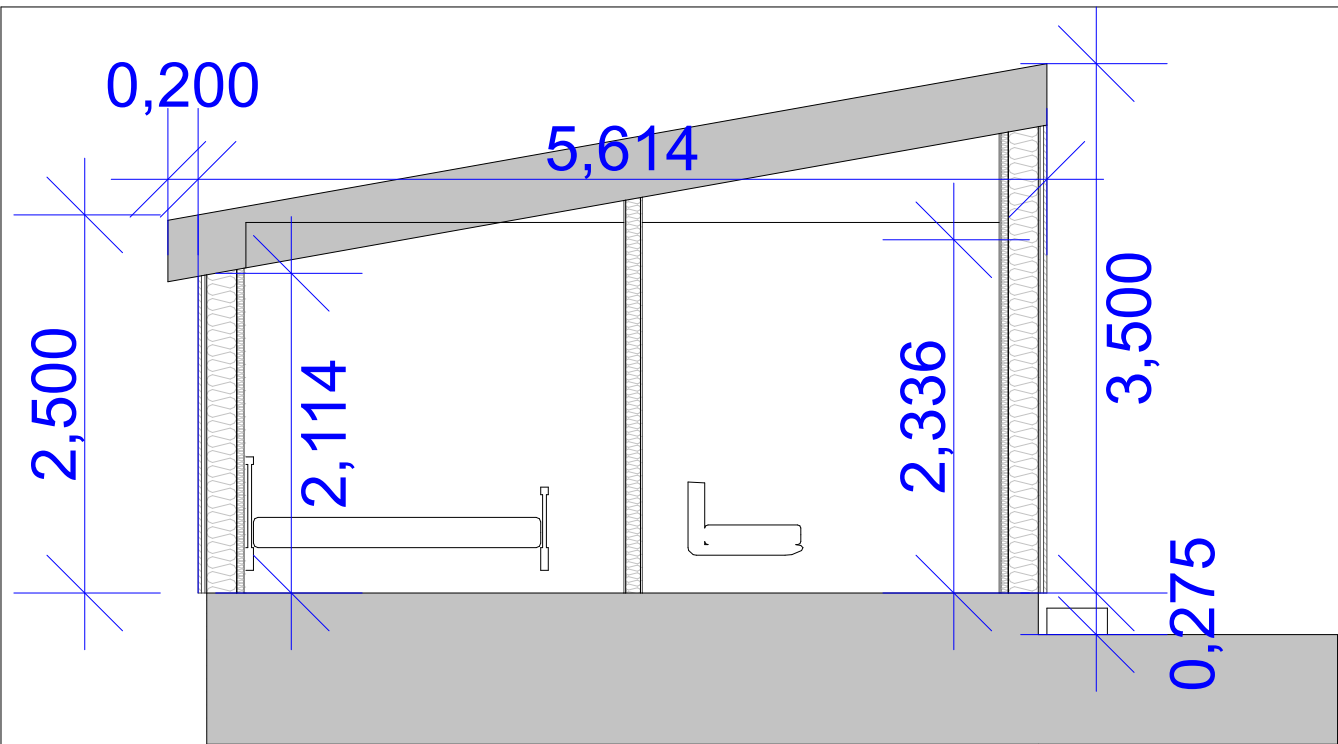


1:50

Snitt

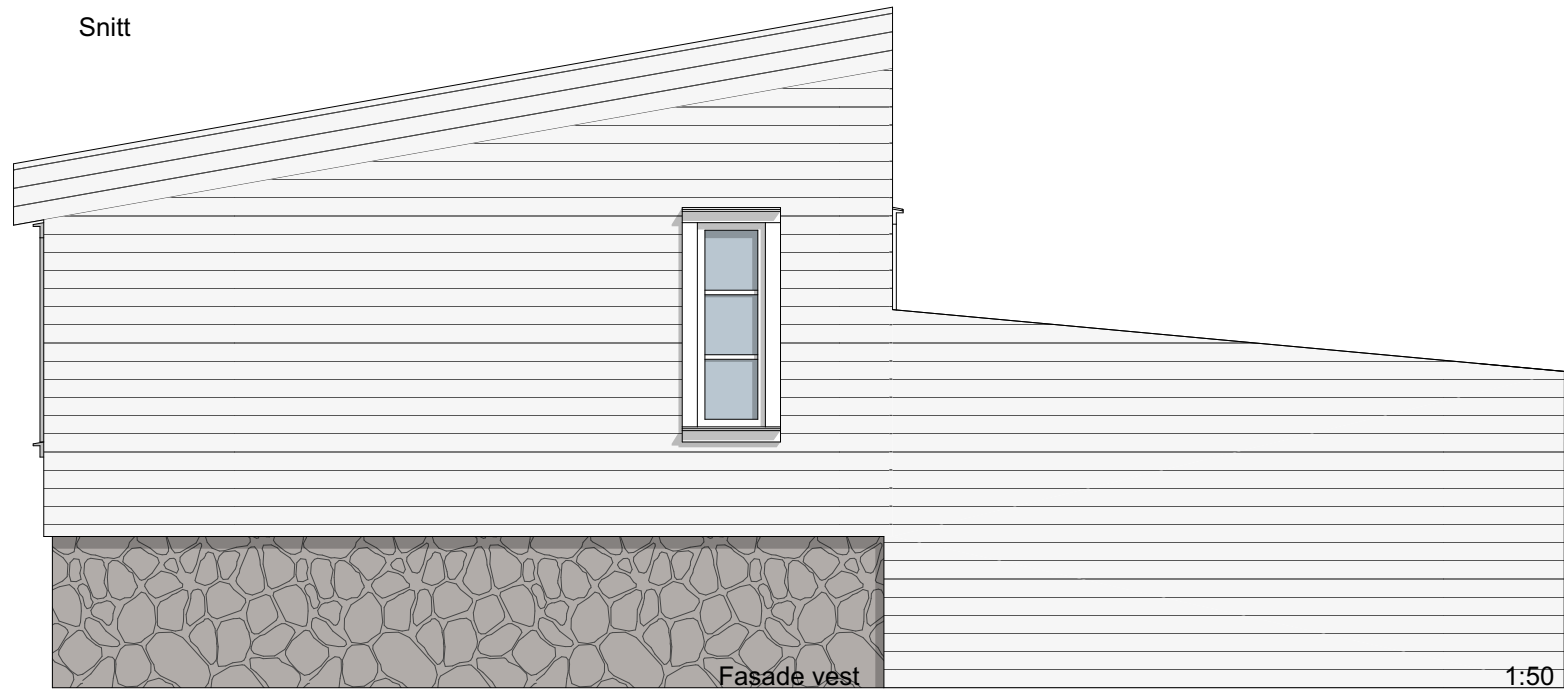

Fasade vest

1:50

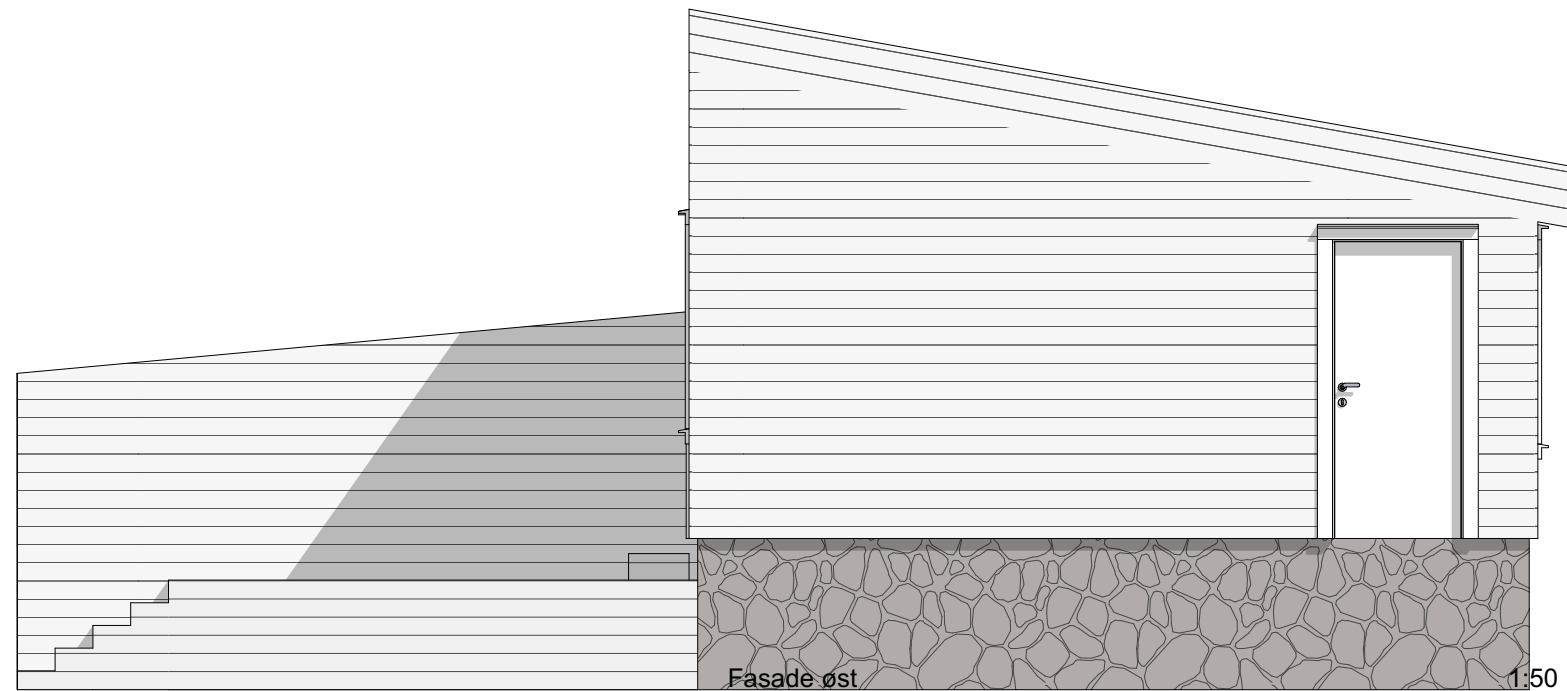

Fasade øst

1:50



Fasade sør

1:50

Fasade nord

1:50



LY Arkitekter as
Vestre Strandgate 26
Postboks 151
4662 Kristiansand
Telefon: 417 78 000
Mail: post@lyark.no
Web: www.lyark.no

Tegnet	Arkitekt	Ark
HHD	HHD	A3
ProsjektNr.	Dato Opprettet	Målestokk
2635	06.01.2026	1:50

Prosjekt:		Hille 45 - Anneks	
		Gnr. / Bnr.: 82/122	
Oppdragsgiver:		Morten Rønning	
Tegningsnr.:		A30-01	
Tegnings Tittel:		Snitt A og fasader	

29.01.2026