


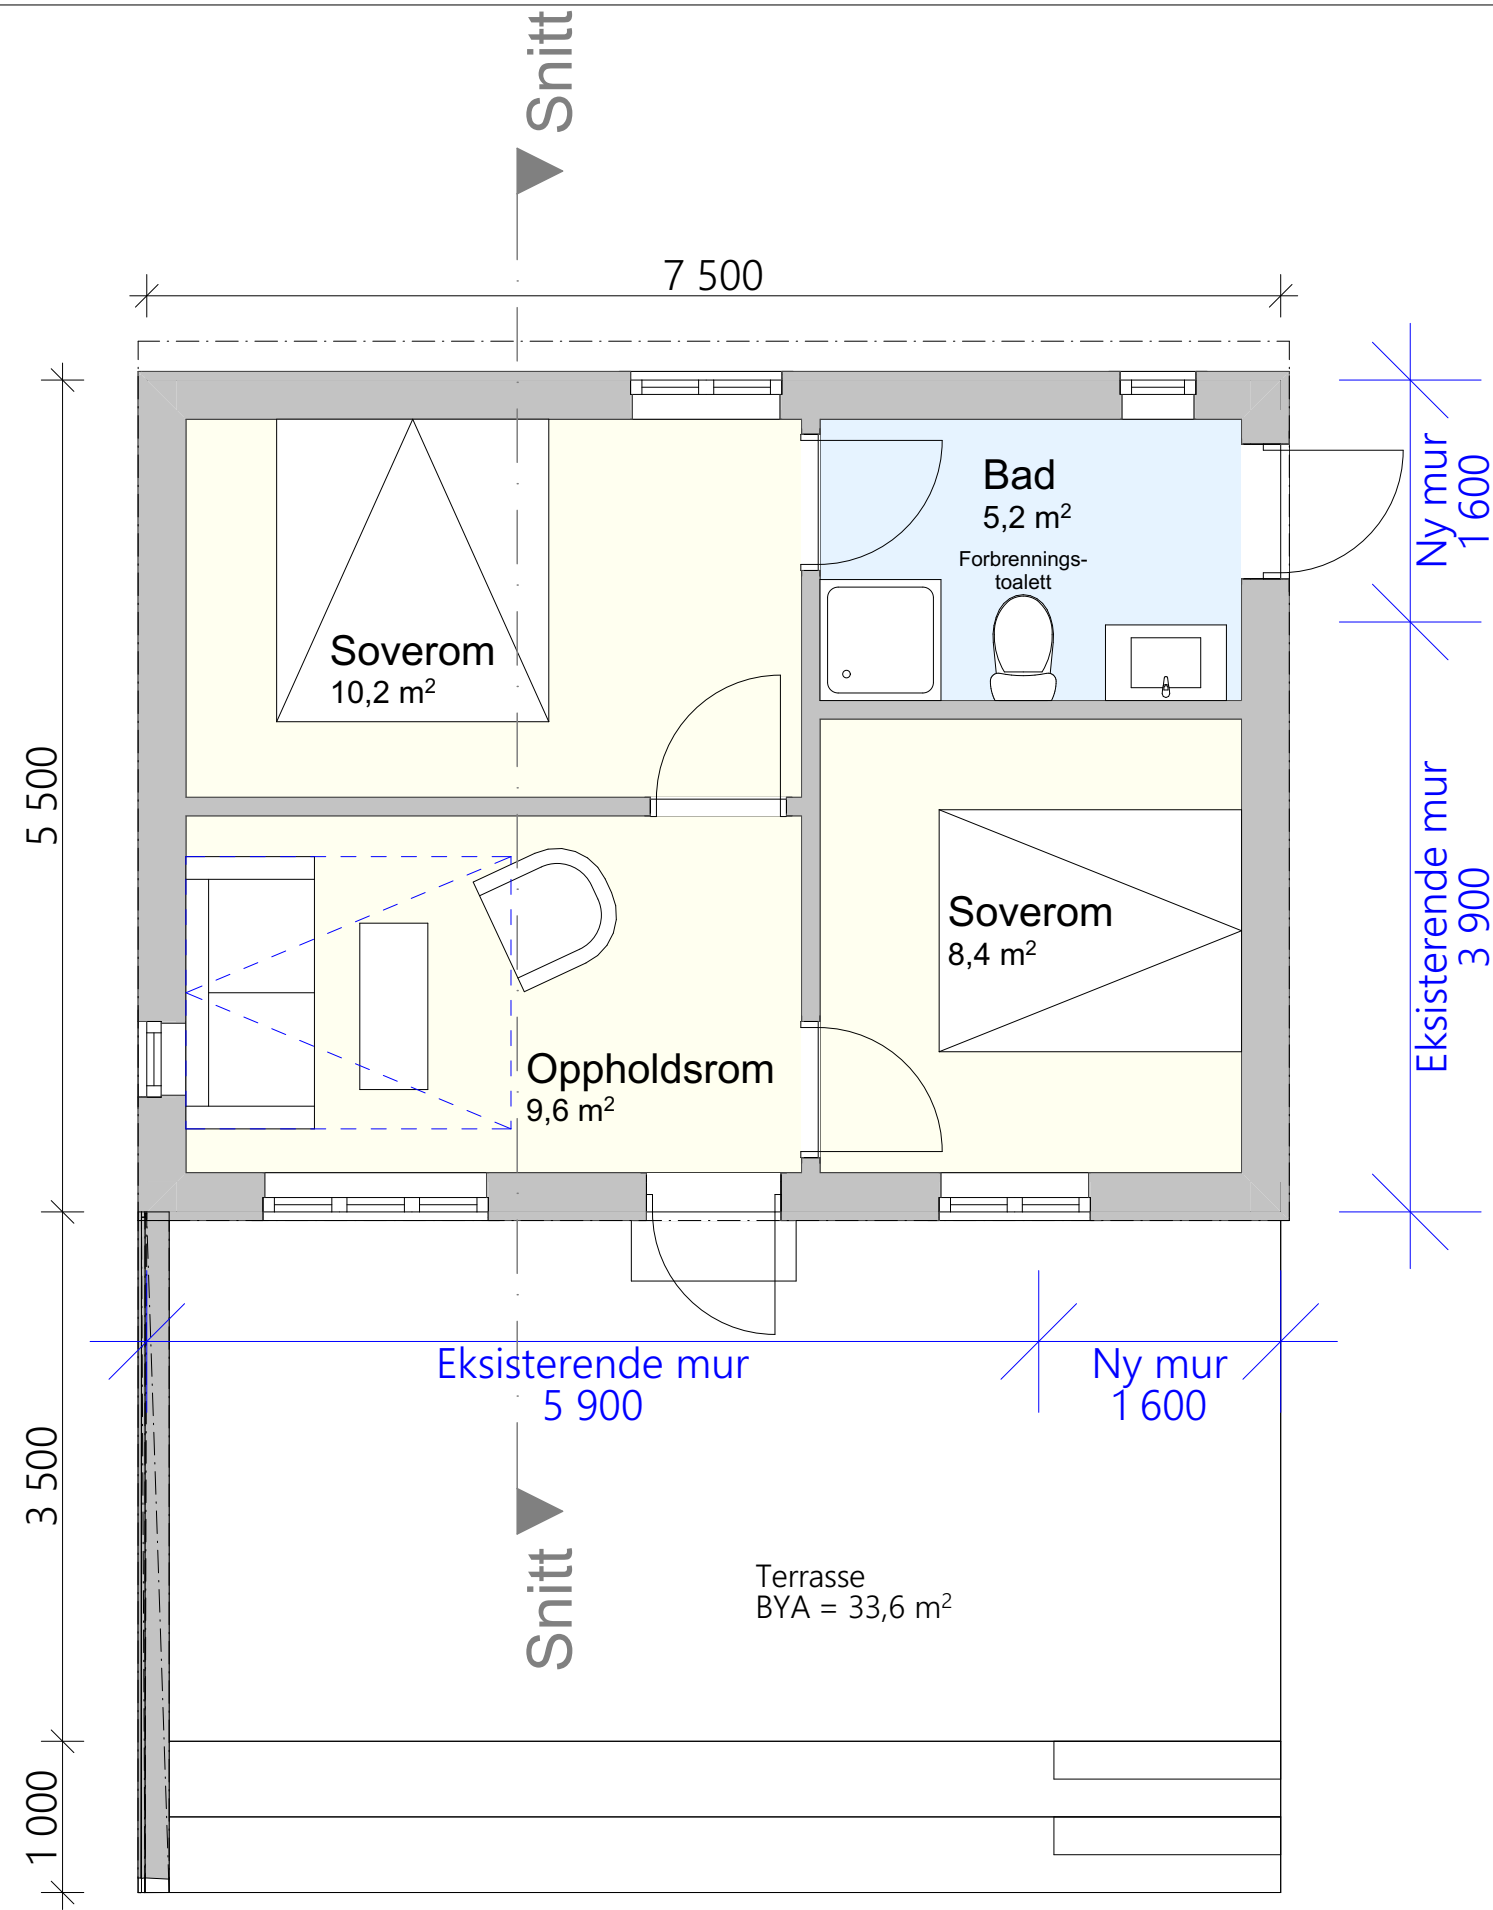

BRA
34,8 m²

BYA
42,7 m²

26.05.2026

LYARKITEKTER ARKITEKTER LYArkitekter as Vestre Strandgate 26 Postboks 151 4662 Kristiansand Telefon: 417 78 000 Mail: post@lyark.no Web: www.lyark.no			Prosjekt: Hille 45 - Anneks Gnr. / Bnr.: 82/122	
Tegnet HHD	Arkitekt HHD	Ark A3	Oppdragsgiver: Morten Rønning	
ProsjektNr.: 2635	Dato Opprettet 06.01.2026	Målestokk 1:50	Tegningsnr.: A20-01	Rev.
			Tegnings Tittel: Plan 1. etasje	