




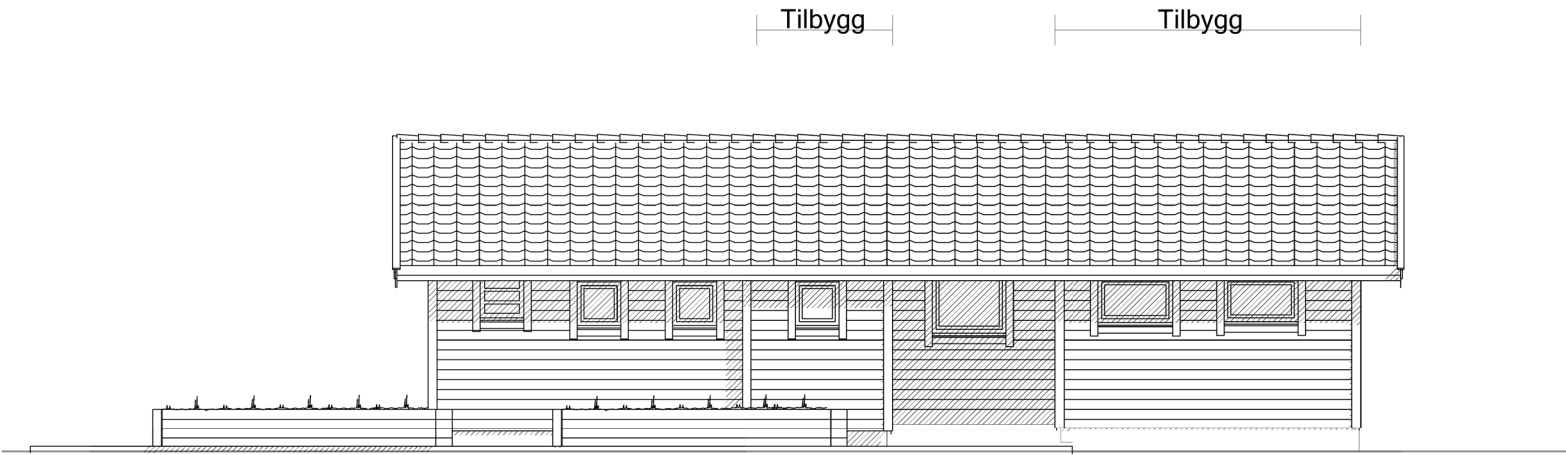


Fasade mot sør

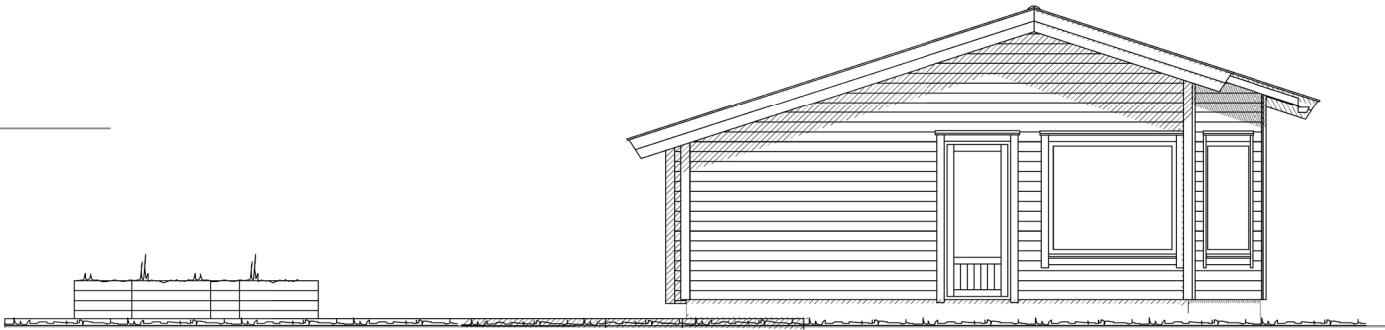

Fasade mot øst

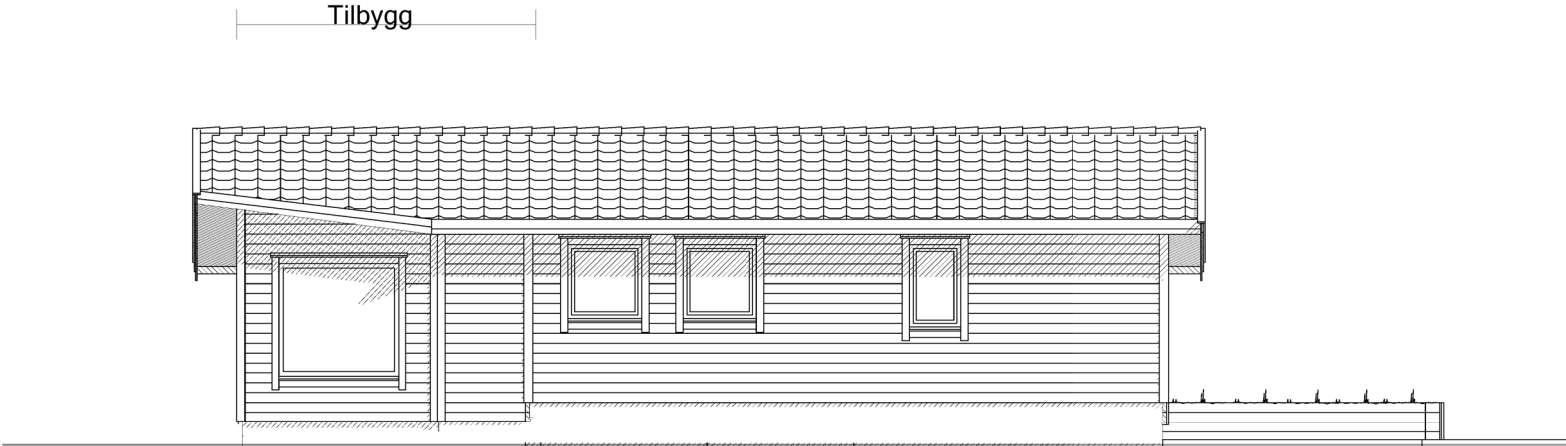

Fasada mot nord

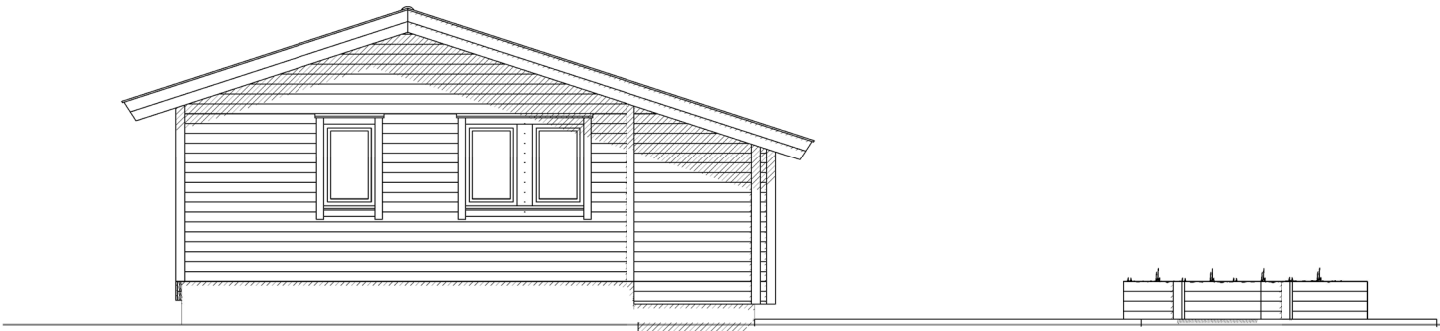

Fasade mot vest

Tilbygg



GRAPHISOFT
DDScad

Tegningen er beskyttet iht. Lov om opphavsrett til åndsverk m.v.

Tiltakshaver: **Magne Lima**

Byggeplass: **Berganveien 1, 4521 Lindesnes**

Sted: **463/50**

Matrikkel: **0-0/0/0/0**

Fasader 1 - 4

Mål: **1 : 100**

GRAPHISOFT

Dato: **01.04.26**

Tegn: **Revisjon A**

Prosjekt nr.:

Tegn.nr.: **508**

26-B01 Berganveien 1