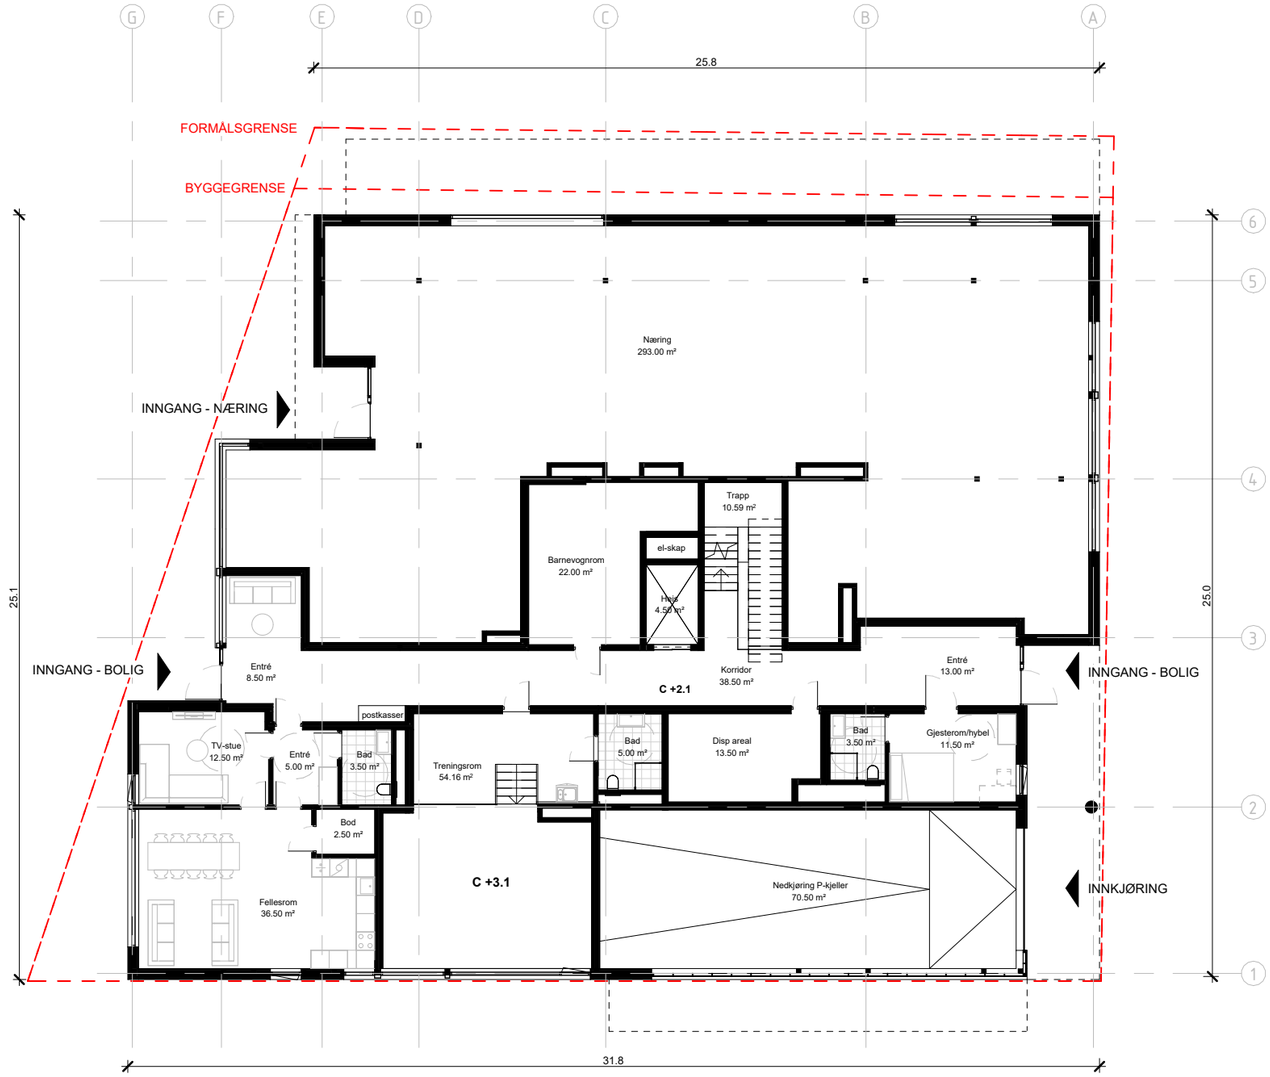


CODE
ARKITEKTUR

N

Oppdragsgiver: Solon eiendom AS				
Prosjekt: Nedre Malmø, Mandal Keiser Nicolaus gate 4 Type prosjekt: Bolig og næring				Prosjektnr.: 688MAL G.nr./ B.nr.: 170/ 386
Prosjektfase: Rammesøknad				
Tegningsnavn: Plan 1. etasje				
Tegnet av: MO	Kontrollert av: HK	Format: A3	Målestokk: 1:200	Dato: 25/06/2026
Tegningsnr.: A.12.11				Rev.: