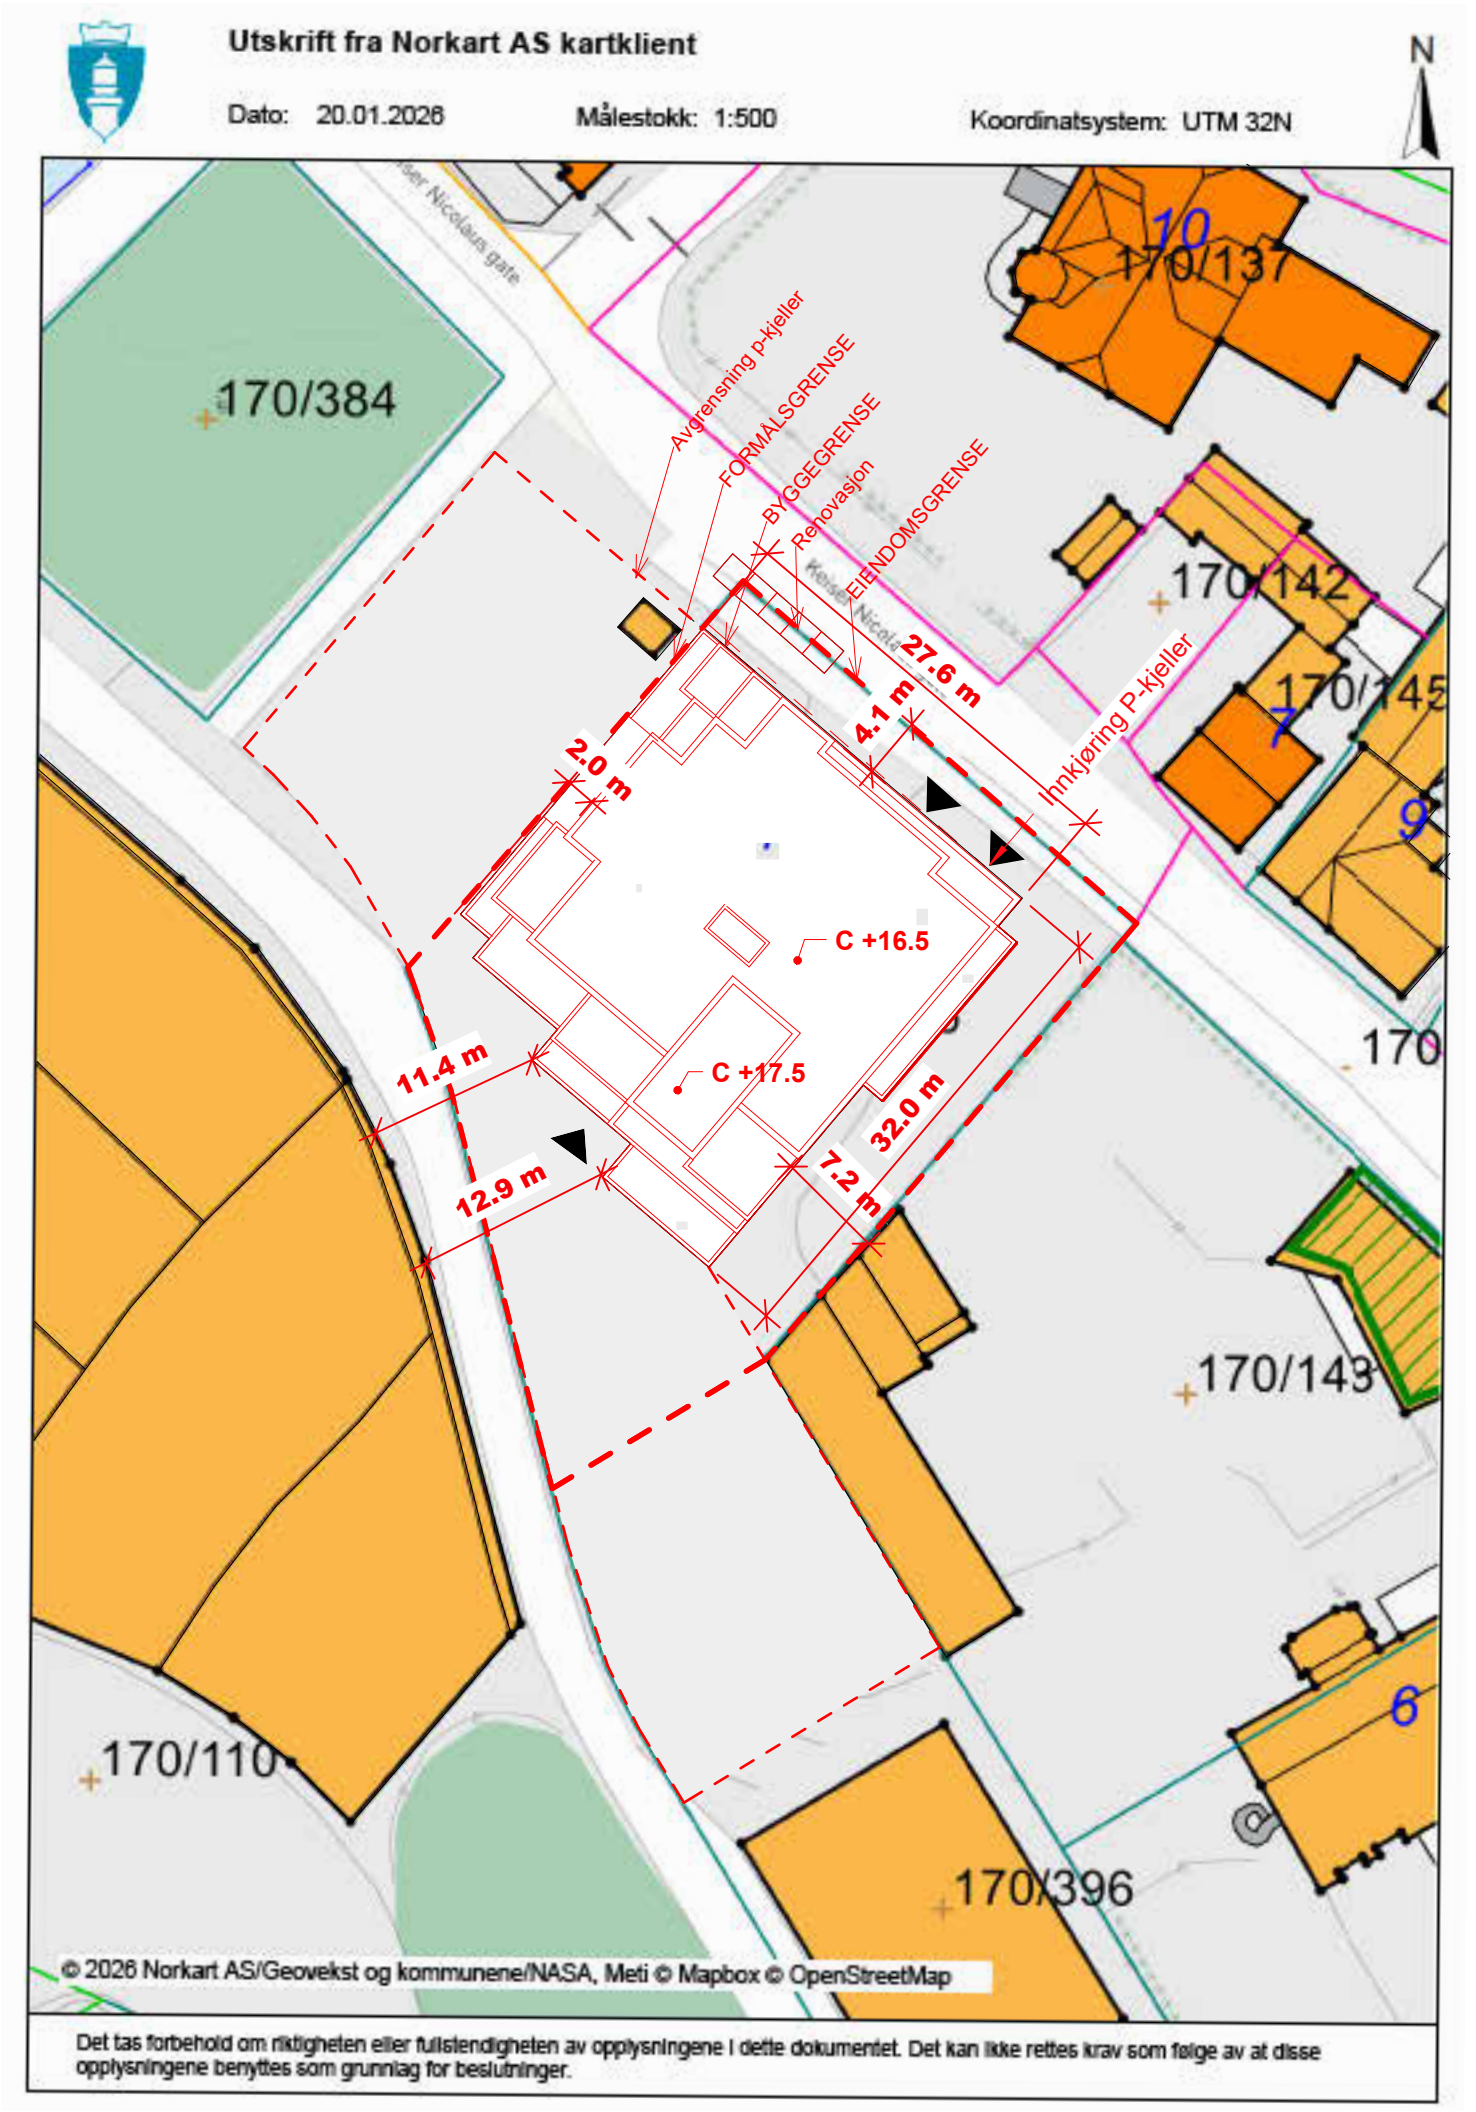


Tegnforklaring

Matrikkelkart
- Grunneiendom
- Hjelpelinje veg
- Hjelpelinje fiktiv
- Hjelpelinje vannkant
- Grense <= 10 cm
- Grense <= 30 cm
- Grense < 500 cm
- Grense >= 500 cm

Matrikkel Adresse
- Abc Tekst for Vegadresse

Matrikkel Tiltak (Avgjørelser i enkeltsaker)
- Godkj. Nybygg

Eiendomsinformasjon
- Abc Gårds- og bruksnummer

Bygninger
- Bygningsdelelinje
- Taksprang Bunn
- Bygning - Boligbygg
- Bygning - Andre bygg
- Annen bygning
- Takriss
- Takoverbygg
- Takoverbygg kant
- Trapp inntil bygg, kant
- Veranda
- Bygningslinje
- Taksprang
- Mønelinje

CODE
ARKITEKTUR

Oppdragsgiver: Solon eiendom AS				
Prosjekt: Nedre Malmø, Mandal Keiser Nicolaus gate 4 Type prosjekt: Bolig og næring				Prosjektnr.: 688MAL G.nr./ B.nr.: 170/ 386
Prosjektfase: Rammesøknad				
Tegningsnavn: Situasjonskart				
Tegnet av: MO	Kontrollert av: HK	Format: A3	Målestokk: 1:500	Dato: 30/01/26
Tegningsnr.: A.02.10				Rev.: