



1:100 Fasade Vest

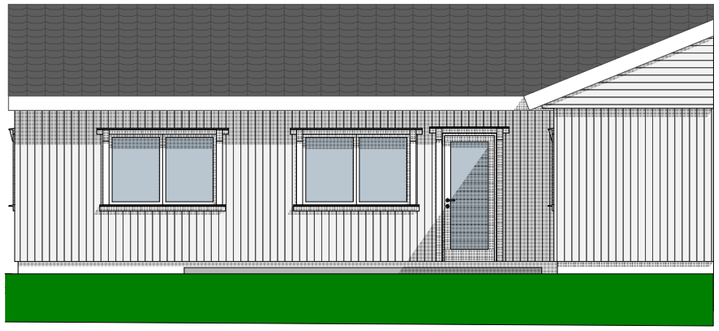

1:100 Fasade Nord

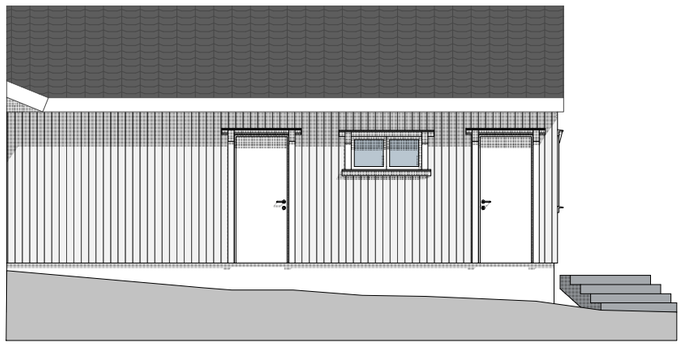

1:100 Fasade Øst


Tegningsnr..
A40-1


Revisjon nr..

Type tegning
Fasader

Rev	Nr	Beskrivelse	Dato	Sign	Kontr

Lokalisering:

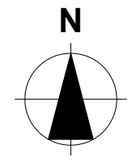

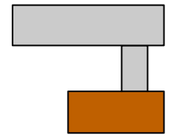

Prosjekteringsgruppen

ARK : JA Arkitekter AS
Torjusheigata 6A
4514 Mandal
Tlf..: 916 40 355
jan@ja-arkitekter.no

RIB : Rådg. ing. Bygg
RIBveien 29
0000 RIBbyen
Tlf: 000 00 000
rib@ribfirma.no

RIE : Rådg. ing. Elektro
RIEveien 29
0000 RIEbyen
Tlf: 000 00 000
rie@riefirma.no

RIV : Rådg. ing. VVS
RIVveien 29
0000 RIVbyen
Tlf: 000 00 000
riv@rivfirma.no

Fase
Fase

JA ARKITEKTER AS

Tiltakshaver
Leila A. Isaachsen & Kjetil Aukland

Prosjekt
Tilbygg
Nesehaven 11
4513 Mandal

Godkjent

Kontroll prosjekt.
Sign.. | Kontroll

Filnavn
26-A02 16.06.2026.pln

Dato
09.03.2026

Målestokk
1:100

Kontroll utførende
Sign.. | Kontroll

Gnr./Bnr./Festenr..:
79/23

Prosjektnr..:
26-A02

Tegningsnr..:
A40-1

Prosjektnr.. for prosjekterende/lev.

Type tegning:
Fasader