

Planprofil
Lengdeprofil

Veinavn: Fugleknibveien 3
Byggherre: Kim André Ågedal

15/9 2026

Veiplanlegger Terje Asdal
Fjebuveien 173, 4957 Risør
terje.asdal@online.no
9516 9295

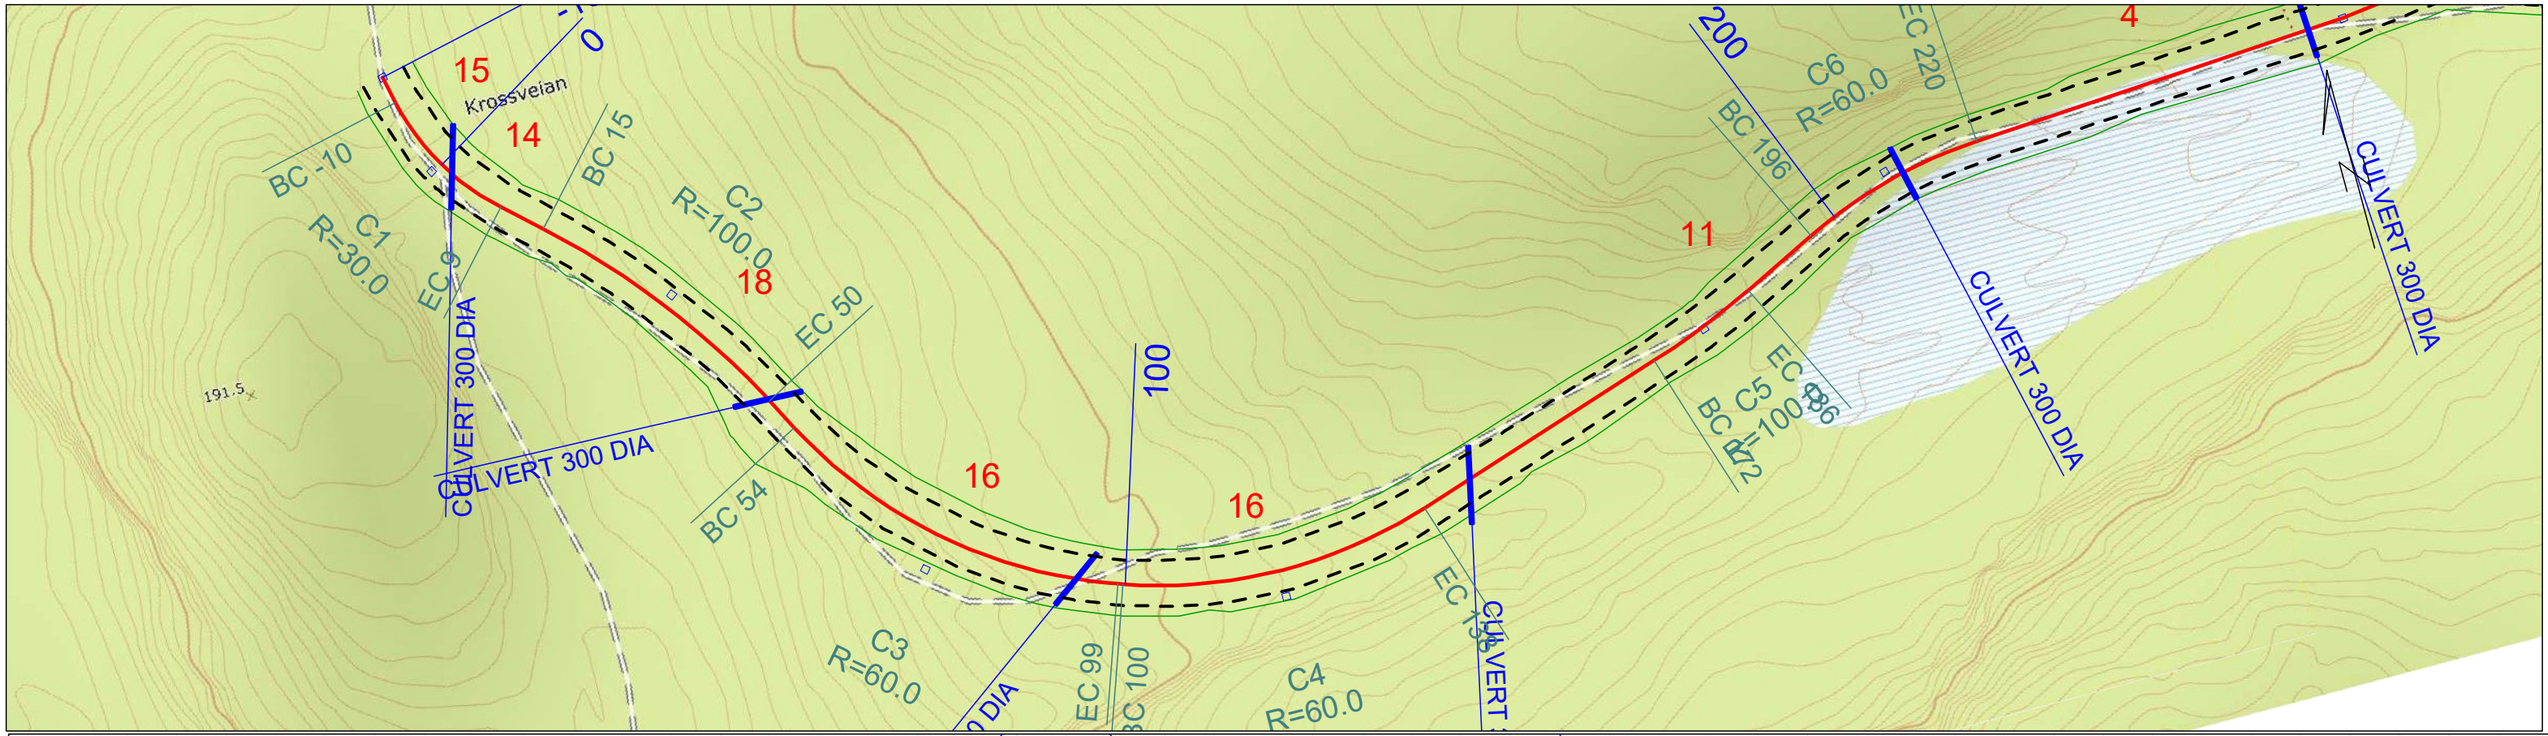

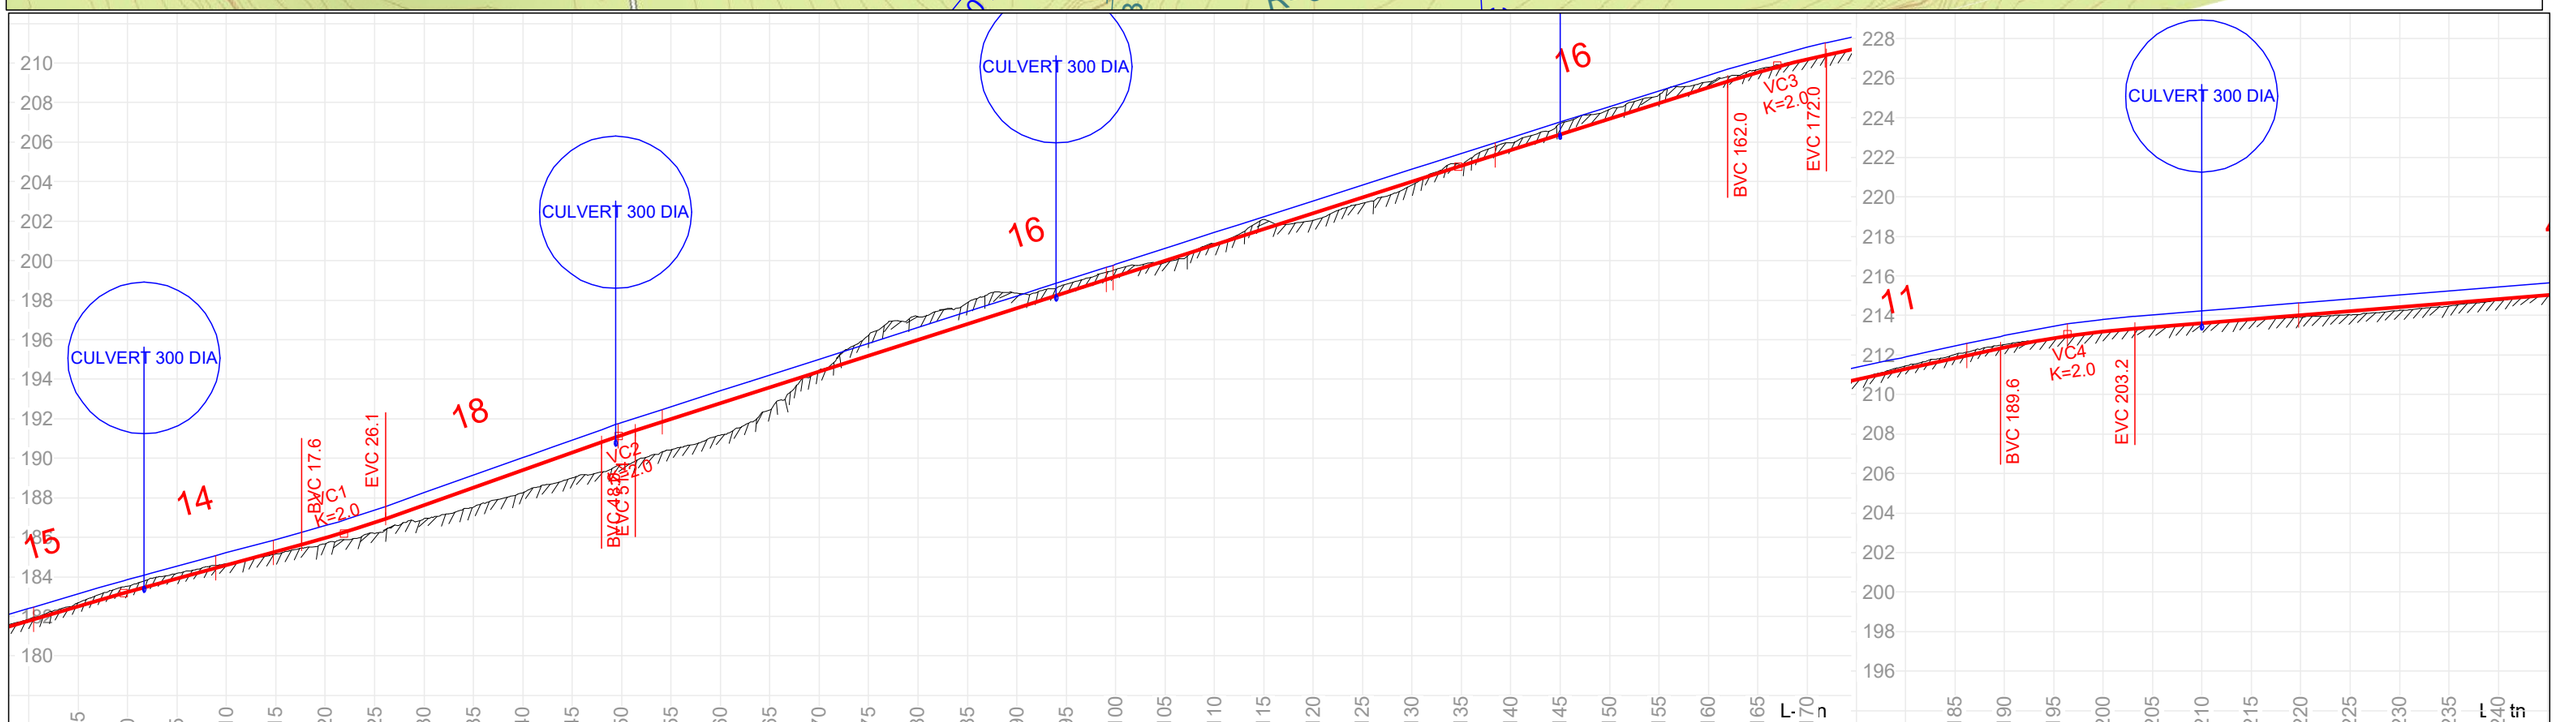

Planprofil
Lengdeprofil

Veinavn: Fugleknibveien 3
Byggherre: Kim André Ågedal

15/9 2026

Veiplanlegger Terje Asdal
Fjebuveien 173, 4957 Risør
terje.asdal@online.no
9516 9295

